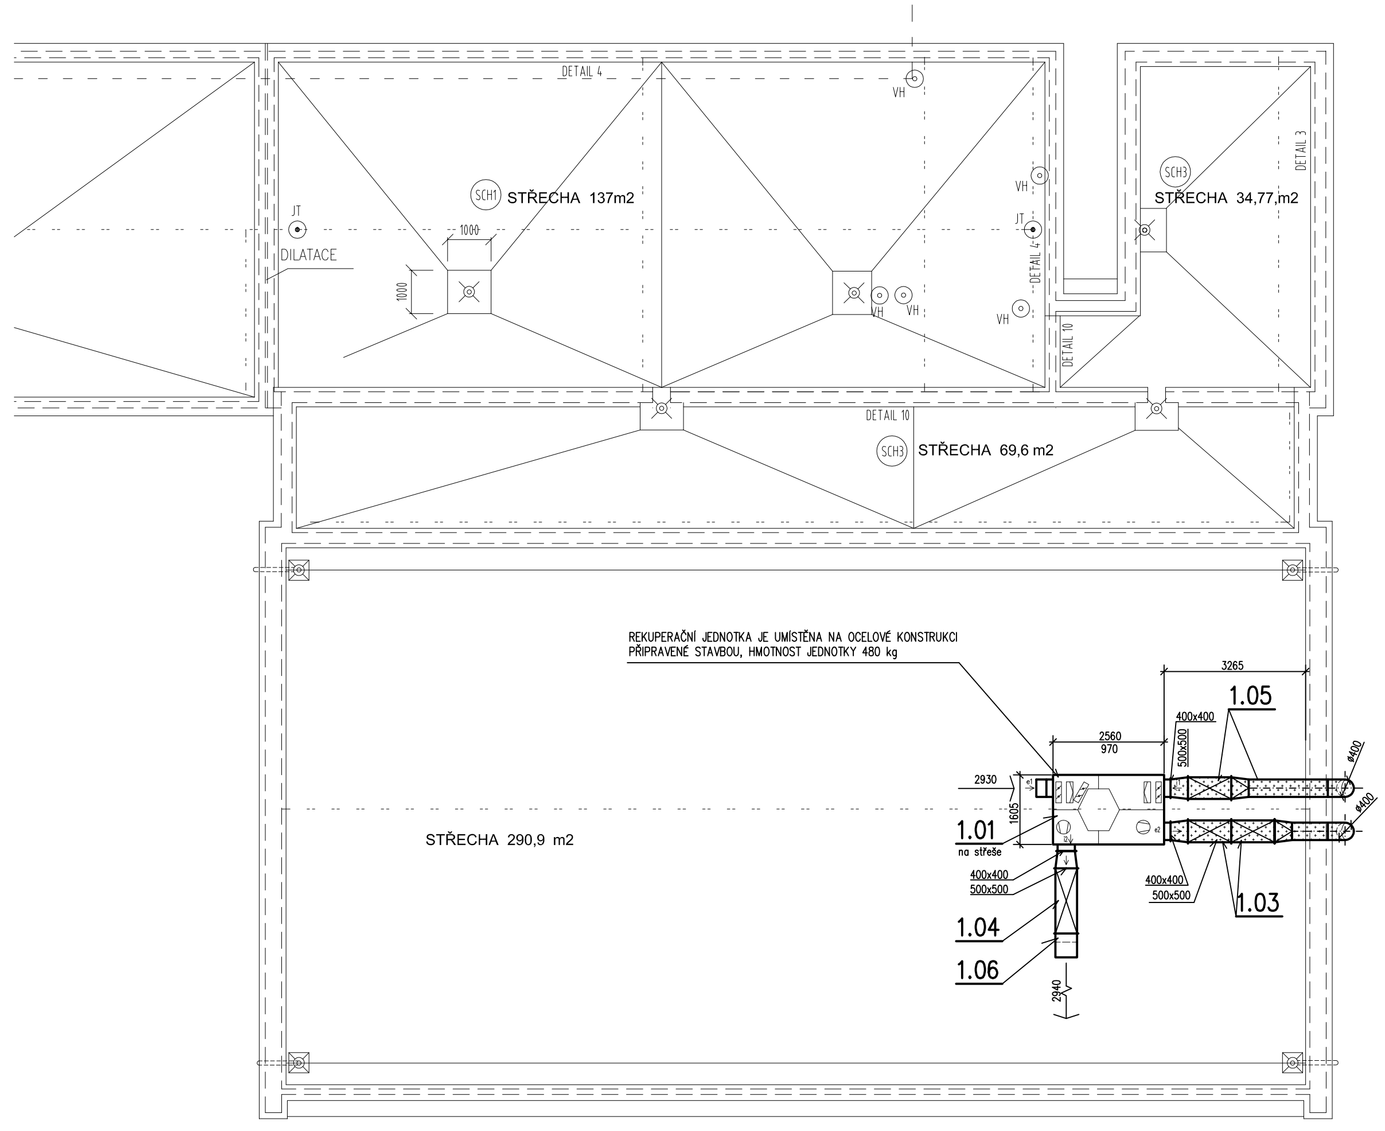

POZNÁMKA

2400 / W ø 355 — MNOŽSTVÍ PŘIVÁDĚNÉHO VZDUCHU V m3/h
ROZMĚR DISTR. PRVKU, PŘÍP. VENTILÁTORU

2400 / W ø 355 — MNOŽSTVÍ ODVÁDĚNÉHO VZDUCHU V m3/h
ROZMĚR DISTR. PRVKU, PŘÍP. VENTILÁTORU

SM — STĚNOVÁ MŘÍŽKA OBOUSTRANNÁ, OSAZENÁ V OSE DVEŘÍ 2200 MM
NAD PODLAHOU, NENÍ-LI NA VÝKRESE UVEDENO JINAK, MŘÍŽKA JE
OSAZENA DO OCELOVÉHO RÁMEČKU, KTERÝ JE SOUČÁSTÍ DODÁVKY MŘÍŽKY

DM — OBOUSTRANNÁ DVEŘNÍ MŘÍŽKA, SOUČÁST DODÁVKY DVEŘNÍHO KŘÍDLA – ZAJISTÍ
STAVBA, NENÍ-LI NA VÝKRESE UVEDENO JINAK, JE MINIMÁLNÍ VOLNÁ PROTOČNÁ
PLOCHA MŘÍŽKY Smin=0,02 m2

2DM — 2x OBOUSTRANNÁ DVEŘNÍ MŘÍŽKA, SOUČÁST DODÁVKY DVEŘNÍHO
KŘÍDLA – ZAJISTÍ STAVBA, MŘÍŽKA PRO PŘÍVOD VZDUCHU JE UMÍSTĚNA
VE SPODNÍ ČÁSTI DVEŘNÍ, MŘÍŽKA PRO ODVOD VZDUCHU JE UMÍSTĚNA
V HORNÍ ČÁSTI DVEŘÍ

BP — DVEŘE BEZ PRAHU, PŘÍP. PODŘÍZNUTÉ TAK, ABY POD NIMI
BYLA MEZERA 20–25 MM

SH 2500 — VZDÁLENOST SPODNÍ HRANY VZDUCHOTECHNICKÉHO
ZAŘÍZENÍ OD ČISTÉ PODLAHY

OS 2500 — VZDÁLENOST OSY VZDUCHOTECHNICKÉHO
ZAŘÍZENÍ OD ČISTÉ PODLAHY

POTRUBÍ OPATŘENÉ TEPELNOU A HLUKOVOU IZOLACÍ
VE VENKOVNÍM PROSTŘEDÍ JE IZOLACE PŘEBALENA PLECHEM

MAXIMÁLNÍ ROZTEČ ZÁVĚSŮ 3 M

JIŘÍ SVOBODA projekce vzduchotechnických zařízení ČKAIT

VZHLEDEM K TOMU, ŽE VZDUCHOTECHNICKÉ ZAŘÍZENÍ BUDE MONTOVÁNO DO STÁVAJÍCÍCH PROSTOR A STÁVAJÍCÍ POTRUBNÍ, KABELOVÁ VEDENÍ vč. STAVEBNÍCH PRVKŮ JAKO JSOU PŘEKLADY, SKRYTÉ VAZNÍKY, BETONOVÉ VĚNCE apod., NEBYLO MOŽNO ZAMĚŘIT A ZAKRESLIT, MOHOU NASTAT ZMĚNY V UMÍSTĚNÍ NOVĚ NAVRŽENÝCH VZDUCHOTECHNICKÝCH ZAŘÍZENÍ. PŘED ZAHÁJENÍM MONTÁŽE JE PROTO NUTNÉ ZKONTROLOVAT NAVRŽENÉ TRASY POTRUBNÍCH VEDENÍ A UMÍSTĚNÍ NAVRŽENÝCH ZAŘÍZENÍ A PŘÍPADNÉ ZMĚNY ŘEŠIT S PROJEKTANTEM V RÁMCI AUTORSKÉHO DOZORU!!

ZPRACOVATEL DÍLČÍ ČÁSTI PROJEKTU - VZDUCHOTECHNIKA:

JIŘÍ SVOBODA
projekce vzduchotechnických zařízení
ČKAIT 0700995
Jezbořice čp. 88, 530 02 Pardubice
e-mail: svoboda.66@seznam.cz

projektoval:	vypracoval:	kontroloval:	číslo zakázky: 094/09/2015/P
Jiří Svoboda	Jiří Svoboda	Jiří Svoboda	

astalon
Hůrka 54, 530 02 Pardubice
IČ: 27542009, DIČ: CZ27542009

projektoval:	vypracoval:	H.I.P.:	dokumentace: DPS
Jiří Svoboda	Jiří Svoboda	Ing. Miroslav Lebduška	číslo zakázky: Z150609
			datum: 04/2016
			měřítko: 1:100
			formát: 3 A4
			změna: -

stavebník:	**Krajský úřad Pardubického kraje, Komenského nám. 125, Pardubice**
zakázka:	**REALIZACE ÚSPOR ENERGIE RYBITVÍ, SOKOLSKÁ 148, 533 54**
objekt:	SO 02 - Administrativní budova
díl:	D.1.4 c) Vzduchotechnická zařízení
výkres:	**Půdorys střechy**

část: D VZT — č. přílohy: 03 — č. výtisku: