VÝCHODNÍ POHLED - TESAŘSKÉ A TRUHLÁŘSKÉ DÍLNY

STÁVAJÍCÍ STAV + BOURACÍ PRÁCE

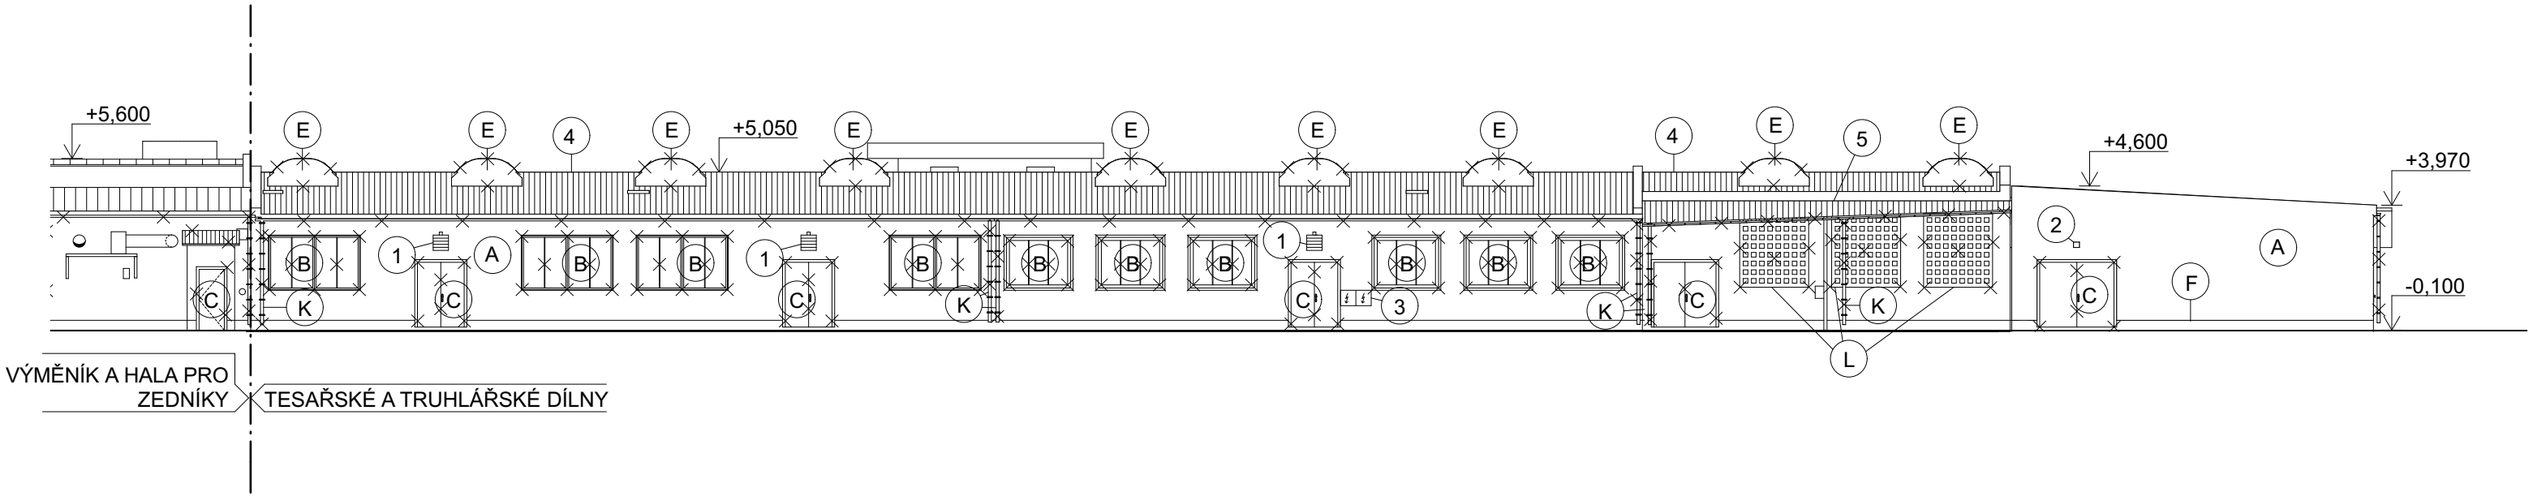

LEGENDA SYMBOLŮ

- (A) STÁVAJÍCÍ ŠTUKOVÁ OMÍTKA - OTLOUČENÍ NAVĚTRALÝCH ČÁSTÍ (30% Z CELKOVÉ PLOCHY)
- (B) VÝPLŇ OTVORŮ - STÁVAJÍCÍ OCELOVÁ OKNA BUDOU DEMONTOVÁNA
- (C) STÁVAJÍCÍ OCELOVÉ DVEŘE BUDOU DEMONTOVÁNY
- (D) STÁVAJÍCÍ STAV FILTRU - BEZE ZMĚNY U FILTRU VYNECHAT TEPELNOU IZOLACI OBVODOVÉ STĚNY
- (E) STŘEŠNÍ SVĚTLÍK: DESKY MAKROLON - S3p 16/980 - DESKA BÍLÁ - BUDOU DEMONTOVÁNY
- (F) STÁVAJÍCÍ SOKL - KERAMICKÝ OBKLAD BUDE OTLUČEN
- (G) VÝPLŇ OTVORŮ - STÁVAJÍCÍ DŘEVĚNÁ OKNA BUDOU DEMONTOVÁNA
- (H) STÁVAJÍCÍ BŘIZOLITOVÁ OMÍTKA - OTLUČENÍ NAVĚTRALÝCH ČÁSTÍ (30% Z CELKOVÉ PLOCHY)
- (I) VÝPLŇ OTVORU - DVEŘE KOVOVÉ S NADSVĚTLÍKEM - NÁTĚR BUDE ODSTRANĚN OŠKRÁBÁNÍM
- (K) STÁVAJÍCÍ ŽLAB, KOTLÍK, KOLENO, SVOD BUDOU DEMONTOVÁNY
- (L) VÝPLŇ OTVORU - STÁVAJÍCÍ LEXFEROVÁ OKNA BUDOU DEMONTOVÁNA
- (M) STÁVAJÍCÍ OCELOVÁ VRATA ZŮSTANOU ZACHOVÁNA - BUDE ODSTRANĚN STÁVAJÍCÍ NÁTĚR OŠKRABÁNÍM

POZNÁMKA:

- ZÁSUVKOVÉ SKŘÍNĚ A ZÁSUVKY BUDOU ZDEMONTOVÁNY, DO FASÁDY BUDE OSAZENA SPOJOVACÍ KRABIČKA A SKŘÍNĚ BUDOU OPĚT ZAPOJENY A PŘIPEVNĚNY NA NOVĚ PROVEDENOU ZATEPLENOU FASÁDU
- (1) STÁVAJÍCÍ SVĚTLO A VĚTRACÍ MŘÍŽKA BUDOU DEMONTOVÁNY
- (2) STÁVAJÍCÍ SVĚTLO BUDE DEMONTOVÁNO
- (3) ELEKTROSKŘÍŇ
- (4) STŘECHA - POVRCHOVÝ MATERIÁL: FOLIE
- (5) STŘECHA - POVRCHOVÝ MATERIÁL: TRÁPEZOVÝ PLECH

Ing. MARTIN TÁBORSKÝ
Autorizovaný inženýr pro pozemní stavby
ČKAIT - 0602189

0,000 = STÁVAJÍCÍ ÚROVEŇ PODLAHY 1NP

astalon s.r.o.
Hůrka 54, 530 02 Pardubice
IČ: 27542009, DIČ: CZ27542009

projektoval:	vypracoval:	kontroloval:	dokumentace:	DPS
Ing. Václav Turyna	Ing. Václav Turyna	Ing. Martin Táborský	číslo zakázky:	Z150609
			datum:	09/2015
			měřítko:	1:200
			formátů:	2x A4
			změna:	-
			část: STA	č. přílohy: 09

stavebník:	**Pardubický kraj,Komenského nám.125,Pardubice**
zakázka:	**REALIZACE ÚSPOR ENERGIE RYBITVÍ, SOKOLSKÁ 148, 533 54**
objekt:	SO 03 - Dílny
díl:	D.1.1 - Architektonicko stavební řešení
výkres:	**VÝCHODNÍ POHLED - TESAŘSKÉ A TRUHLÁŘSKÉ DÍLNY**

č. výtisku: