



SEVERNÍ A JIŽNÍ POHLED- NAVRŽENÝ STAV

SEVERNÍ POHLED

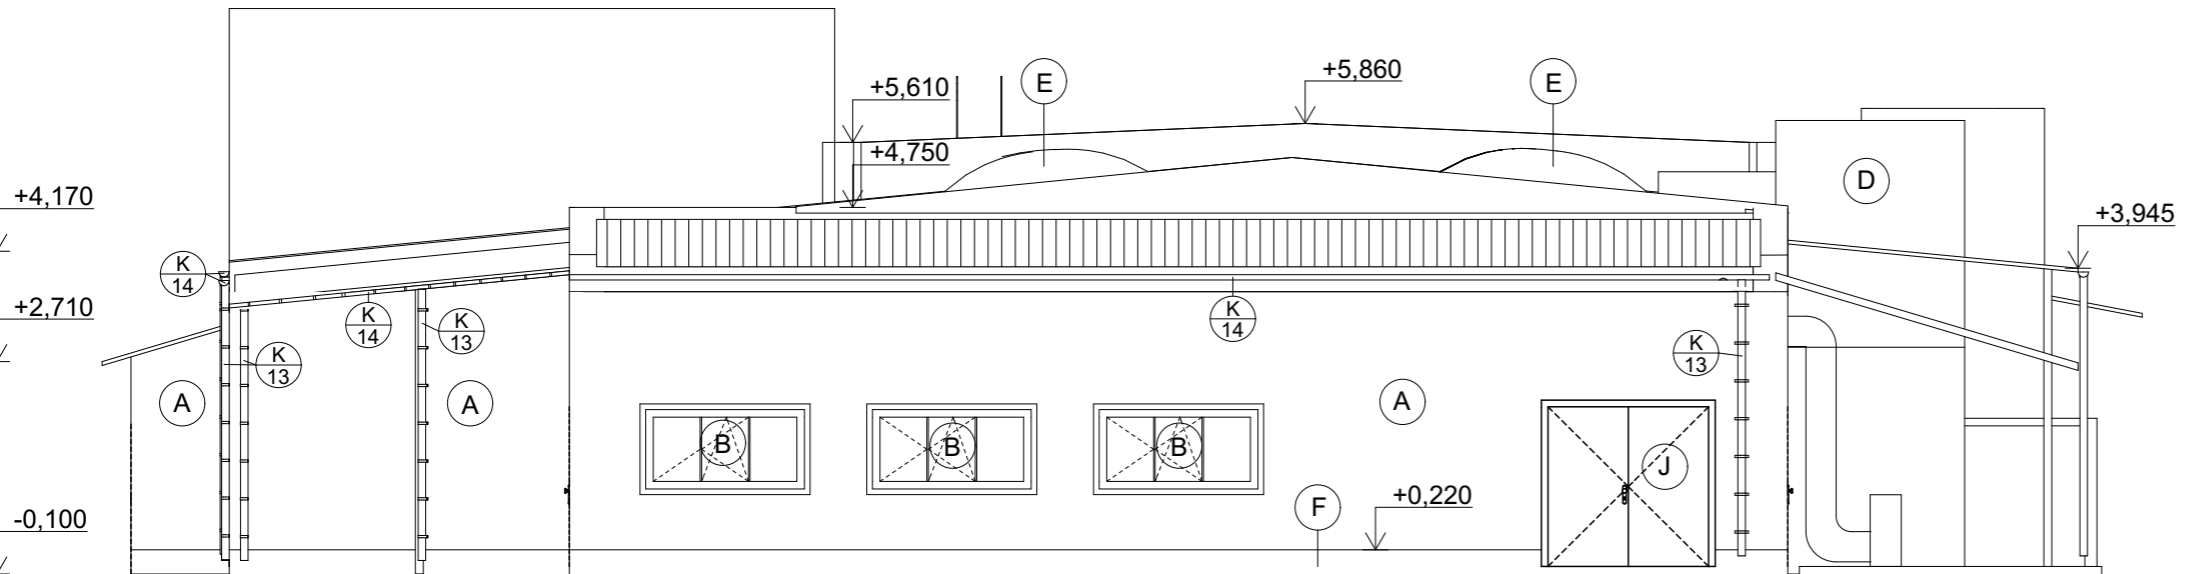

JIŽNÍ POHLED

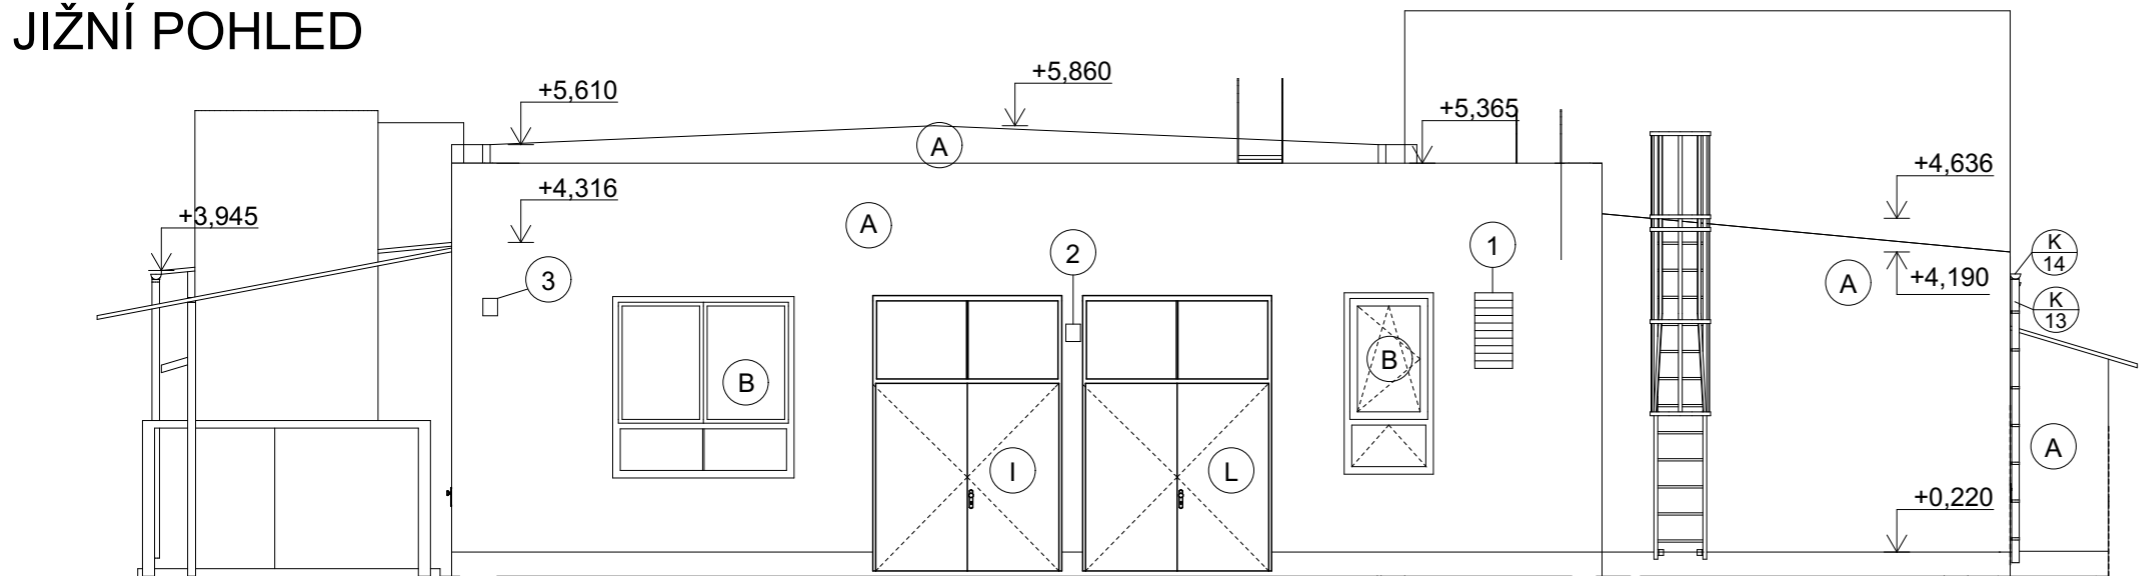

LEGENDA SYMBOLŮ

- ☐ A NOVÁ VNĚJŠÍ STRUKTUROVANÁ OMÍTKA, ZRNO 1,5MM - SVĚTLÉ ŠEDÁ, NCS S 0505-R80B
- ☐ B VÝPLŇ OTVORŮ - NOVÉ PLASTOVÉ OKNO - BARVA BÍLÁ
- ☐ D STÁVAJÍCÍ STAV FILTRU - BEZE ZMĚNY - U FILTRU VYNECHAT TEPELNOU IZOLACI OBVODOVÉ STĚNY
- ☐ E NOVÝ STŘEŠNÍ SVĚTLÍK - DESKA POLYKARBONÁT TL. 40 MM
- ☐ F NOVÝ SOKL MARMOLIT - BARVA ŠEDÁ STŘEDNÍ
- ☐ I VÝPLŇ OTVORU - STÁVAJÍCÍ OCELOVÉ DVEŘE S NADSVĚTLÍKEM - NOVÝ NÁTĚR, BARVA BÍLÁ
- ☐ K NOVÝ ŽLAB, KOTLÍK, KOLENO, SVOD
- ☐ J VÝPLŇ OTVORŮ - STÁVAJÍCÍ DVEŘE DO SUŠÁRNY, NOVÝ NÁTĚR, BARVA XXXX
- ☐ L VÝPLŇ OTVORU - STÁVAJÍCÍ KOVOVÉ DVEŘE S NADSVĚTLÍKEM - NOVÝ NÁTĚR, BARVA BÍLÁ


POZNÁMKA:

- ZÁSUVKOVÉ SKŘÍŇE A ZÁSUVKY BUDOU ZDEMONTOVÁNY, DO FASÁDY BUDE OSAZENA SPOJOVACÍ KRABÍČKA A SKŘÍŇE BUDOU OPĚT ZAPOJENY A PŘIPEVNĚNY NA NOVĚ PROVEDENOU ZATEPLENOU FASÁDU
- 1 NAVRŽENÉ ODVĚTRÁVÁNÍ
 - 2 STÁVAJÍCÍ SVĚTLO - OSADIT
 - 3 STÁVAJÍCÍ ČIDLO - OSADIT

**astalon** SFC

Hůrka 54, 530 02 Pardubice
IČ: 27542009, DIČ: CZ27542009

0,000 = STÁVAJÍCÍ ÚROVEŇ PODLAHY 1NP

 4, 530 02 Pardubice 009, DIČ: CZ27542009	projektoval: Ing. Václav Turyna	vypracoval: Ing. Václav Turyna	kontroloval: Ing. Martin Táborský	dokumentace: DPS		
				číslo zakázky:	Z150609	
				datum:	09/2015	
				měřítko:	1:100	
				formátů:	2x A4	
stavebník:	Pardubický kraj, Komenského nám.125, Pardubice			změna:	-	
zakázka:	REALIZACE ÚSPOR ENERGIE RYBITVÍ, SOKOLSKÁ 148, 533 54			část:	STA	č. přílohy: 18 č. výřisku:
objekt:	SO 03 - Dílny			D		
díl:	D.1.1 - Architektonicko stavební řešení					
výkres:	SEVERNÍ A JIŽNÍ POHLED- NAVRŽENÝ STAV					