


PODÉLNÝ ŘEZ M 1:10



PŘÍČNÝ ŘEZ M 1:10

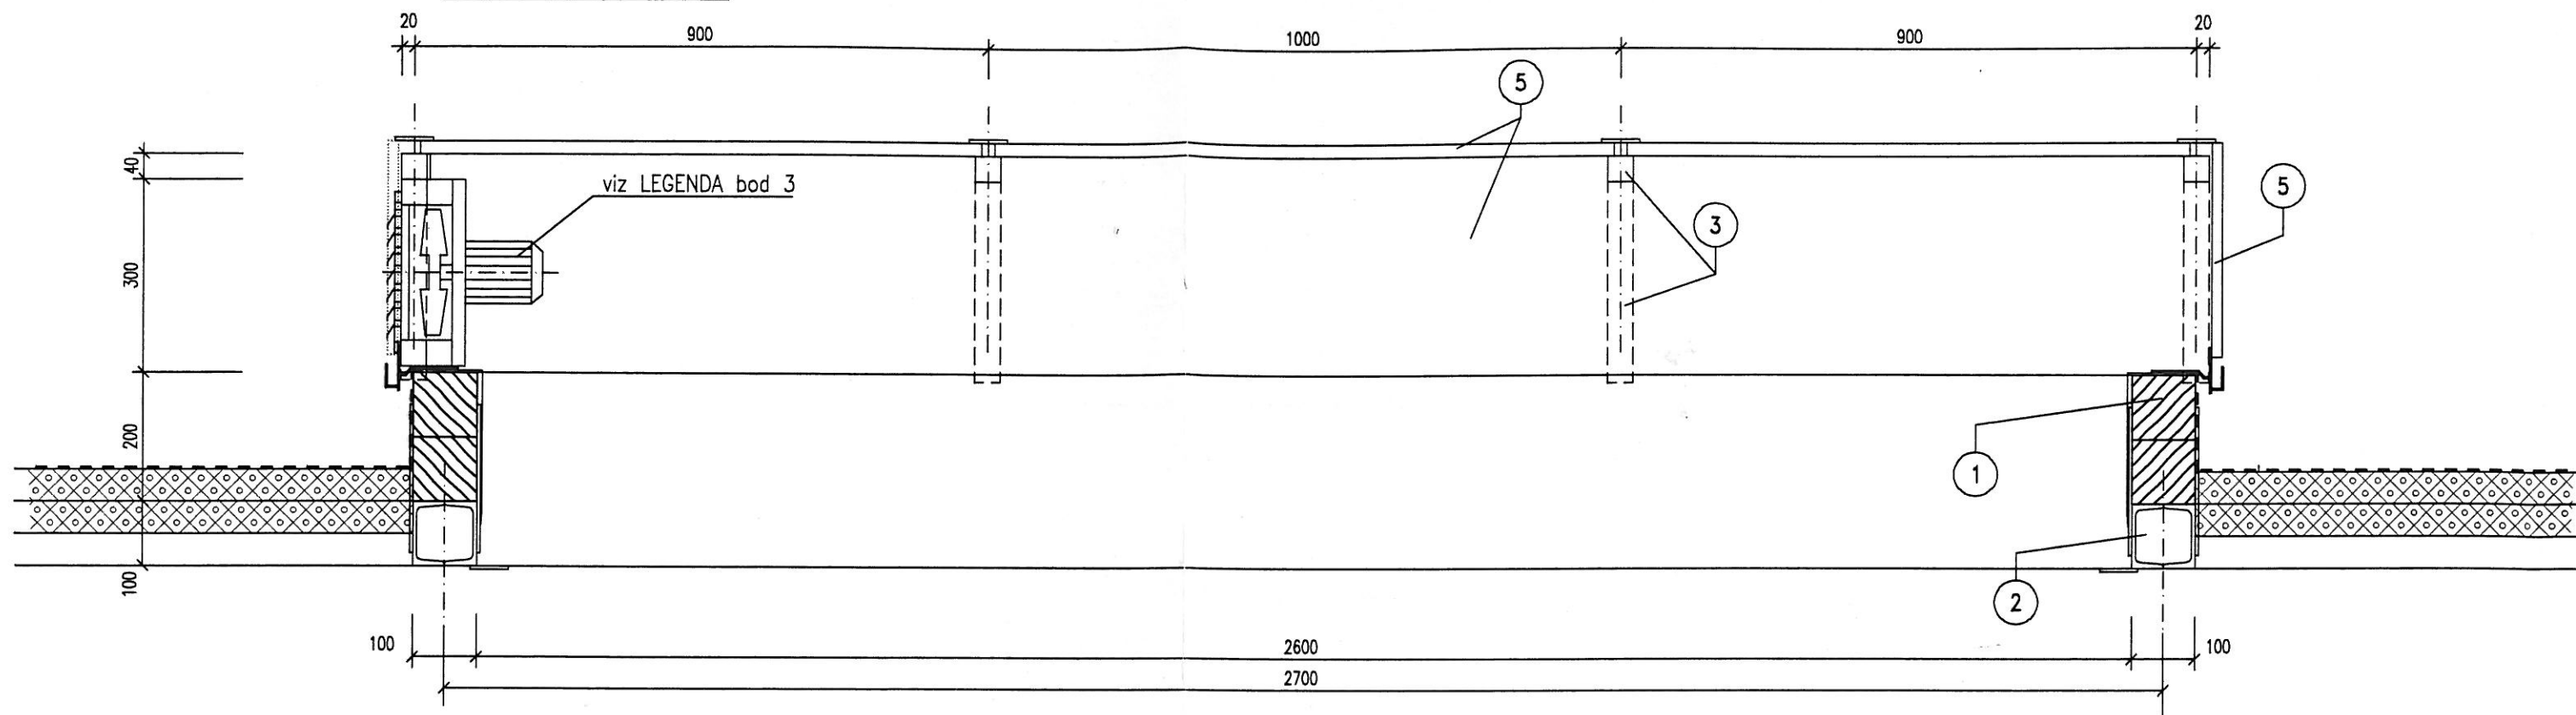