




POHLED ZÁPADNÍ

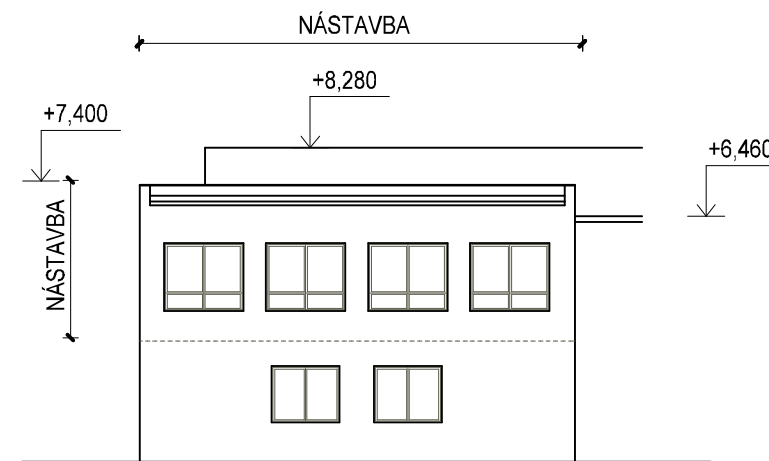

POHLED VÝCHODNÍ

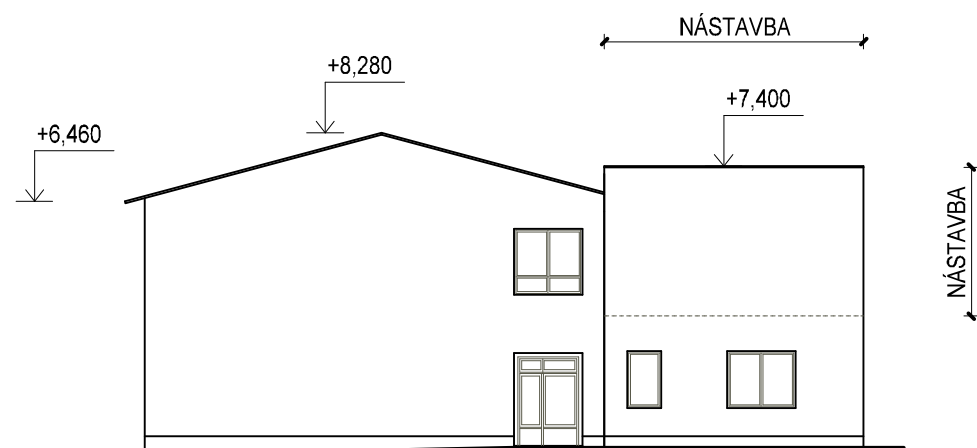

POHLED JIŽNÍ

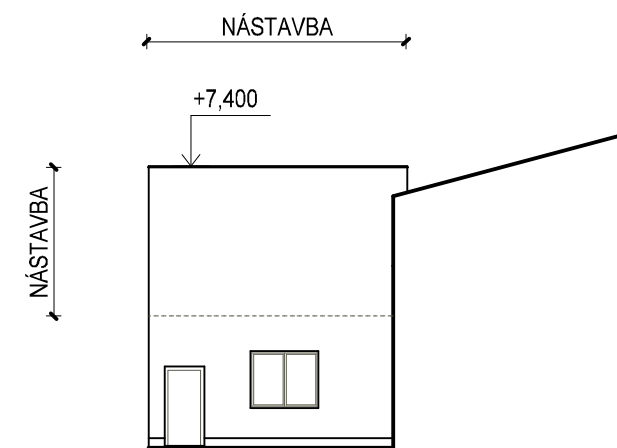

POHLED JIŽNÍ

ApA ARCHITEKTONICKO-PROJEKTOVÝ ATELÉR VAMBERK s.r.o. PROJEKTOVÉ A VÝTVARNÉ PRÁCE - INŽENÝRSKÁ ČINNOST Smetanovo náměstí, 180 517 54 VAMBERK IČO: 64255727 tel.: 603 569 700 DIČ: CZ-64255727 494 544 151	ZODP. PROJEKTANT: ING. S. LEJSEK apa-vamberk@volny.cz	VYPRACOVAL: ING. I. ČERNÁ c.i@email.cz
	MU.: HOLICE	KRAJ: PARDUBICKÝ
MÍSTO STAVBY: k.ú. HOLICE V ČECHÁCH		
INVESTOR: PARDUBICKÝ KRAJ, KOMENSKÉHO NÁM. 125, 53002 PARDUBICE	ÚČEL: PD	Č. PARÉ: 1
AKCE: STŘEDNÍ ŠKOLA AUTOMOBILNÍ HOLICE MODERNIZACE DÍLEN ODBORNÉHO VÝCVIKU A PRAXE	DATUM: 11/2016	
	Č. ZAK.: C/023/16	
	ARCHIV: dwg\sk\hol	
OBJEKT: OBJEKT C - STAVEBNÍ PRÁCE	FORMÁT: 2A4	Č. VÝKRESU: D-1.1.6
ČÁST: D-DOKUMENTACE OBJEKTŮ: D.1.1-ARCHITEKTONICKO-STAVEBNÍ ŘEŠENÍ	KÓTY V: mm	
OBSAH: POHLEDY	ZMĚNA: MĚŘÍTKO: 1:200	