PŮDORYS M 1 : 100

LEGENDA :

HS - Požární hydrantová skříň vel. 650 x 650 x 285 cm s tvarově stálou hadicí dlouhou 30 m (typ dle výběru investora)
- instalace do předem provedené niky ve zdivu
- skříň je opatřena uzavíracím ventilem DN 25

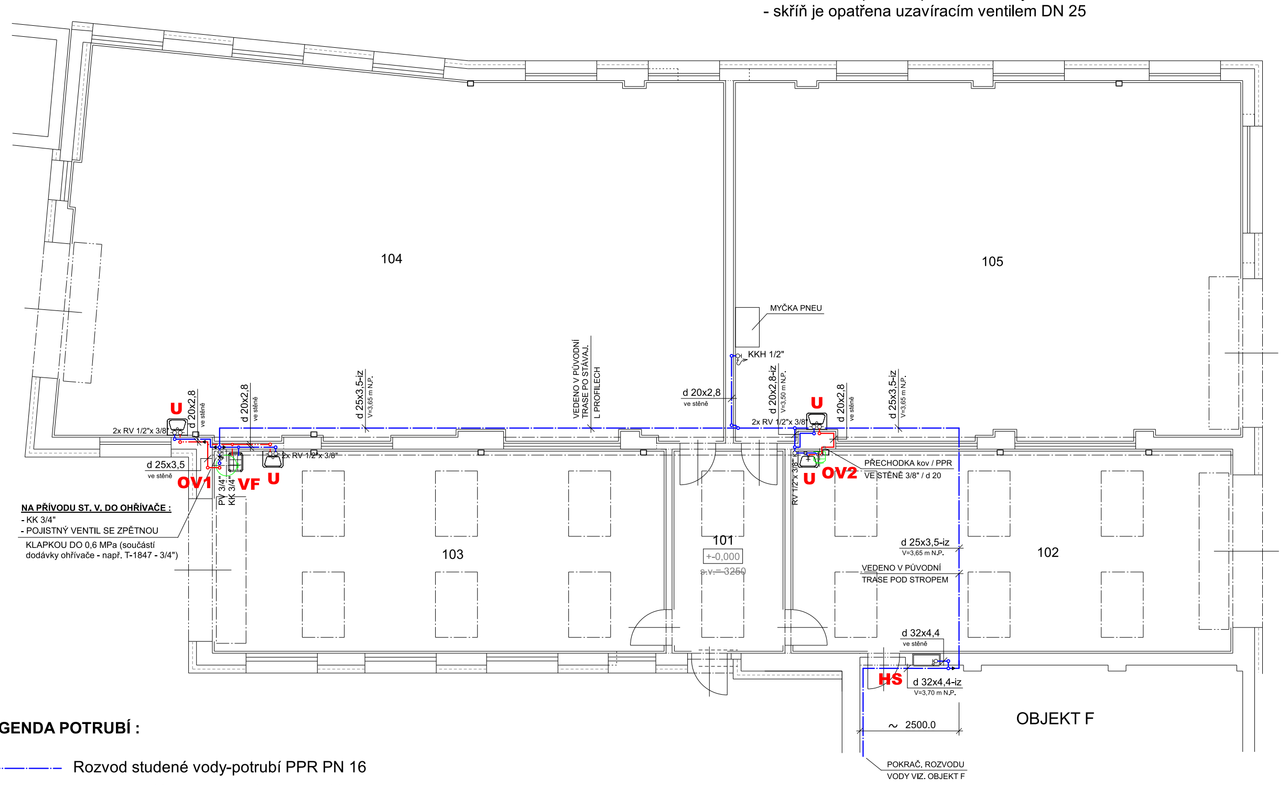

LEGENDA POTRUBÍ :

Rozvod studené vody-potrubí PPR PN 16

Rozvod teplé vody-potrubí PPR PN 16

Potrubí bude provedeno z trubek systému PPR PN 16. Rozvody vody budou převážně vedeny v podlaze, v drážkách ve zdivu a volně po zdivu pod stropem a budou opatřeny ochrannou a tepelnou návlekovou izolací např. TUBEX do tl. 10 mm proti rosení.

LEGENDA DROBNÝCH ARMATUR :

KK - Kulový kohout PN 35,T 185°C, chrom - závit 2 x vnitřní, páčka
RV - Rohový ventil s matkou, chrom G 1/2"x 3/8"
PV - Pojistný ventil se zpětnou klapkou do 0,6 MPa
KKH - Výtokový kulový kohout PN 10 max. 110°C páčka na hadici

LEGENDA MÍSTNOSTÍ:

Č. MÍST.	NÁZEV MÍSTNOSTI	PLOCHA M2
101	CHODBA	14,68
102	DÍLNA DIAGNOSTIKY	57,42
103	ODBORNÁ DÍLNA	58,97
104	ODBORNÁ DÍLNA	154,97
105	ODBORNÁ DÍLNA	116,08

S

LEGENDA :

U - Umyvadlo keramické vel. 550 x 450 mm s otvorem pro baterii např. LYRA-JIKA (typ dle výběru investora)
- sifon umyvadlový DN 6/4" x 40 s výpustí
- směšovací baterie umyvadlová 1 páková stojánková bez otvírání odpadu (typ dle výběru investora)
- 2 x rohový ventil 1/2"x 3/8" s připoj. flexi hadičkou 1/2"x 3/8"

VF - Výlevka plechová smaltovaná č. 232 s pozinkovaným víkem vel. 448 x 354 mm, odpad zadní vodorovný (typ dle výběru investora)
- zápachová uzávěrka k výlevce DN 70
- směšovací baterie dřezová 1 páková nástěnná s otáčivým kulatým ústím 300 mm - 1/2"x 150 mm (typ dle výběru investora)

OV1 - Závěsný zásobníkový ohřívač vody elektrický např. typu OKCE 50 objem 51 l, max. 0,6 MPa, příkon p1 = 2000 W 1PE-N 230/50 Hz
- ohřívač pro svislou montáž (DZ Dražice s.r.o.)
- el. ohřívač bude osazen na stěnu do výšky max. 1,5 m N.P.
- sifon pračkový do stěny , odtok DN 40/50 ve V = cca 160 cm N.PODL. napojení přepadu od pojistn. ventilu (typ dle výběru investora)

OV2 - Malý elektrický tlakový zásobníkový ohřívač vody o jmen. objemu 10 l, 1 PE-N 230 V / 50 Hz, příkon p=2000 W přetlak 0,7 MPa, instalace zásobníku pod místem odběru
- instalace s bezpečnostní aematurou (možné připojení 2-ou odběrných míst - typ dle výběru investora)

ApA ARCHITEKTONICKO - PROJEKTOVÝ ATELIÉR VAMBERK s.r.o. PROJEKTOVÉ A VÝTVARNÉ PRÁCE - INŽENÝRSKÁ ČINNOST Smetanovo nábřeží 180 517 54 VAMBERK IČO: 64255727 DIČ: CZ-64255727 tel.: 603 569 700 494 544 151	HLAVNÍ INŽENÝR PROJ.: ING. S. LEJSEK apa-vamberk@volny.cz ZODP.PROJEKTANT PROFESE: S. FUKSA slavomir.fuksa@vaspo.cz	VYPRACOVAL: S. FUKSA slavomir.fuksa@vaspo.cz	
	MÚ: HOLICE	KRAJ: PARDUBICKÝ	
	MÍSTO STAVBY: k.ú. Holice v Čechách	STAV. ÚŘAD: HOLICE	
INVESTOR: PARDUBICKÝ KRAJ, Komenského nám. č.p. 125, 530 02 Pardubice		ÚČEL: PD	Č. PARÉ:
AKCE: **STŘEDNÍ ŠKOLA AUTOMOBILNÍ HOLICE MODERNIZACE DÍLEN ODBORNÉHO VÝCVIKU A PRAXE**		DATUM: 05/2017 Č. ZAK.: 201701 ARCHIV: 201701	
OBJEKT: OBJEKT G - STAVEBNÍ PRÁCE		FORMÁT: 3 x A4	
ČÁST: D.1.4.1 ZDRAVOTNĚ TECHNICKÉ INSTALACE		KÓTY V: mm	
OBSAH: Půdorys rozvodu vody		ZMĚNA:	MĚŘÍTKO: M 1:100 / Č. VÝKRESU: D.1.4.1-4

PŮDORYS M 1 : 100

LEGENDA :

HS - Požární hydrantová skříň vel. 650 x 650 x 285 cm s tvarově stálou hadicí dlouhou 30 m (typ dle výběru investora)
- instalace do předem provedené niky ve zdivu
- skříň je opatřena uzavíracím ventilem DN 25

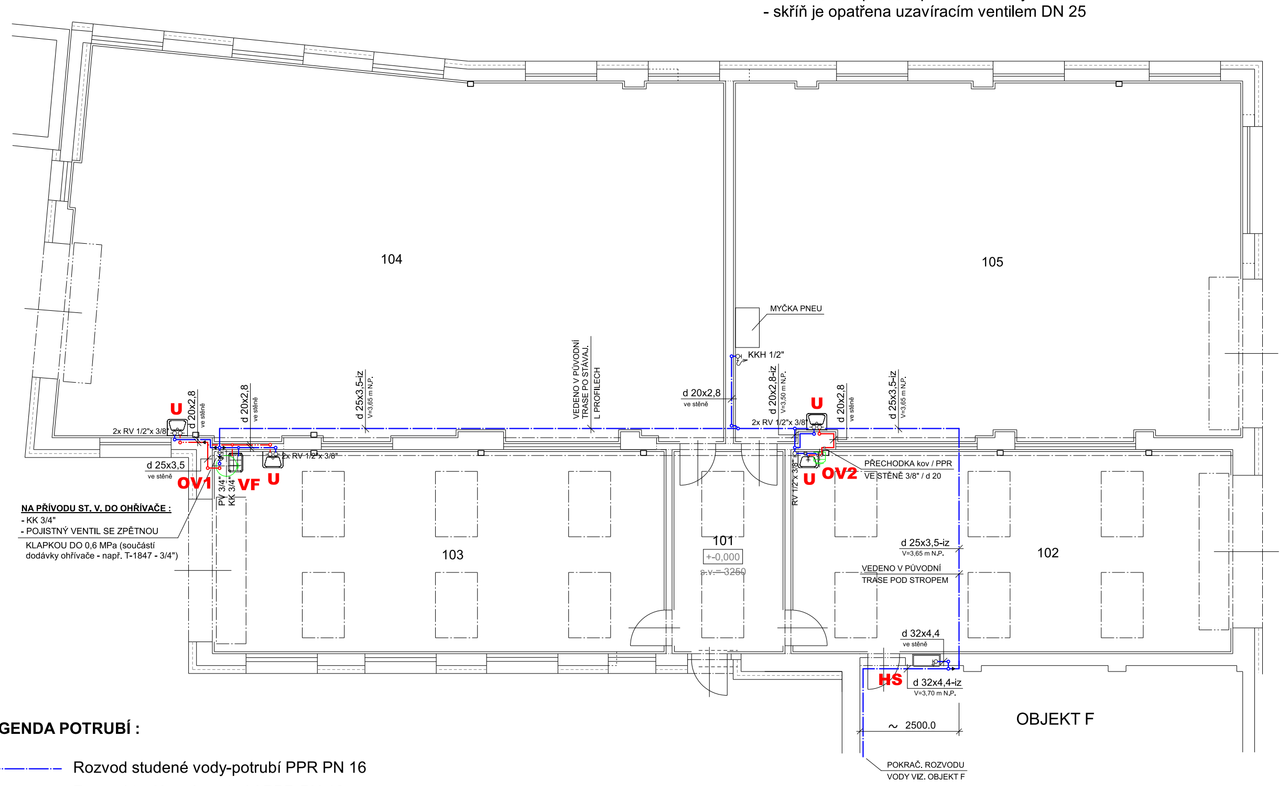

LEGENDA POTRUBÍ :

Rozvod studené vody-potrubí PPR PN 16

Rozvod teplé vody-potrubí PPR PN 16

Potrubí bude provedeno z trubek systému PPR PN 16. Rozvody vody budou převážně vedeny v podlaze, v drážkách ve zdivu a volně po zdivu pod stropem a budou opatřeny ochrannou a tepelnou návlekovou izolací např. TUBEX do tl. 10 mm proti rosení.

LEGENDA DROBNÝCH ARMATUR :

KK - Kulový kohout PN 35,T 185°C, chrom - závit 2 x vnitřní, páčka
RV - Rohový ventil s matkou, chrom G 1/2"x 3/8"
PV - Pojistný ventil se zpětnou klapkou do 0,6 MPa
KKH - Výtokový kulový kohout PN 10 max. 110°C páčka na hadici

LEGENDA MÍSTNOSTÍ:

Č. MÍST.	NÁZEV MÍSTNOSTI	PLOCHA M2
101	CHODBA	14,68
102	DÍLNA DIAGNOSTIKY	57,42
103	ODBORNÁ DÍLNA	58,97
104	ODBORNÁ DÍLNA	154,97
105	ODBORNÁ DÍLNA	116,08

S

LEGENDA :

U - Umyvadlo keramické vel. 550 x 450 mm s otvorem pro baterii např. LYRA-JIKA (typ dle výběru investora)
- sifon umyvadlový DN 6/4" x 40 s výpustí
- směšovací baterie umyvadlová 1 páková stojánková bez otvírání odpadu (typ dle výběru investora)
- 2 x rohový ventil 1/2"x 3/8" s připoj. flexi hadičkou 1/2"x 3/8"

VF - Výlevka plechová smaltovaná č. 232 s pozinkovaným víkem vel. 448 x 354 mm, odpad zadní vodorovný (typ dle výběru investora)
- zápachová uzávěrka k výlevce DN 70
- směšovací baterie dřezová 1 páková nástěnná s otáčivým kulatým ústím 300 mm - 1/2"x 150 mm (typ dle výběru investora)

OV1 - Závěsný zásobníkový ohřívač vody elektrický např. typu OKCE 50 objem 51 l, max. 0,6 MPa, příkon p1 = 2000 W 1PE-N 230/50 Hz
- ohřívač pro svislou montáž (DZ Dražice s.r.o.)
- el. ohřívač bude osazen na stěnu do výšky max. 1,5 m N.P.
- sifon pračkový do stěny , odtok DN 40/50 ve V = cca 160 cm N.PODL. napojení přepadu od pojistn. ventilu (typ dle výběru investora)

OV2 - Malý elektrický tlakový zásobníkový ohřívač vody o jmen. objemu 10 l, 1 PE-N 230 V / 50 Hz, příkon p=2000 W přetlak 0,7 MPa, instalace zásobníku pod místem odběru
- instalace s bezpečnostní aematurou (možné připojení 2-ou odběrných míst - typ dle výběru investora)

ApA ARCHITEKTONICKO - PROJEKTOVÝ ATELIÉR VAMBERK s.r.o. PROJEKTOVÉ A VÝTVARNÉ PRÁCE - INŽENÝRSKÁ ČINNOST Smetanovo nábřeží 180 517 54 VAMBERK IČO: 64255727 DIČ: CZ-64255727 tel.: 603 569 700 494 544 151	HLAVNÍ INŽENÝR PROJ.: ING. S. LEJSEK apa-vamberk@volny.cz ZODP.PROJEKTANT PROFESE: S. FUKSA slavomir.fuksa@vaspo.cz	VYPRACOVAL: S. FUKSA slavomir.fuksa@vaspo.cz	
	MÚ: HOLICE	KRAJ: PARDUBICKÝ	
	MÍSTO STAVBY: k.ú. Holice v Čechách	STAV. ÚŘAD: HOLICE	
INVESTOR: PARDUBICKÝ KRAJ, Komenského nám. č.p. 125, 530 02 Pardubice		ÚČEL: PD	Č. PARÉ:
AKCE: **STŘEDNÍ ŠKOLA AUTOMOBILNÍ HOLICE MODERNIZACE DÍLEN ODBORNÉHO VÝCVIKU A PRAXE**		DATUM: 05/2017 Č. ZAK.: 201701 ARCHIV: 201701	
OBJEKT: OBJEKT G - STAVEBNÍ PRÁCE		FORMÁT: 3 x A4	
ČÁST: D.1.4.1 ZDRAVOTNĚ TECHNICKÉ INSTALACE		KÓTY V: mm	
OBSAH: Půdorys rozvodu vody		ZMĚNA:	MĚŘÍTKO: M 1:100 / Č. VÝKRESU: D.1.4.1-4