


Rozvodná soustava 3 PE, N AC 50Hz 230/400V TN-C-S

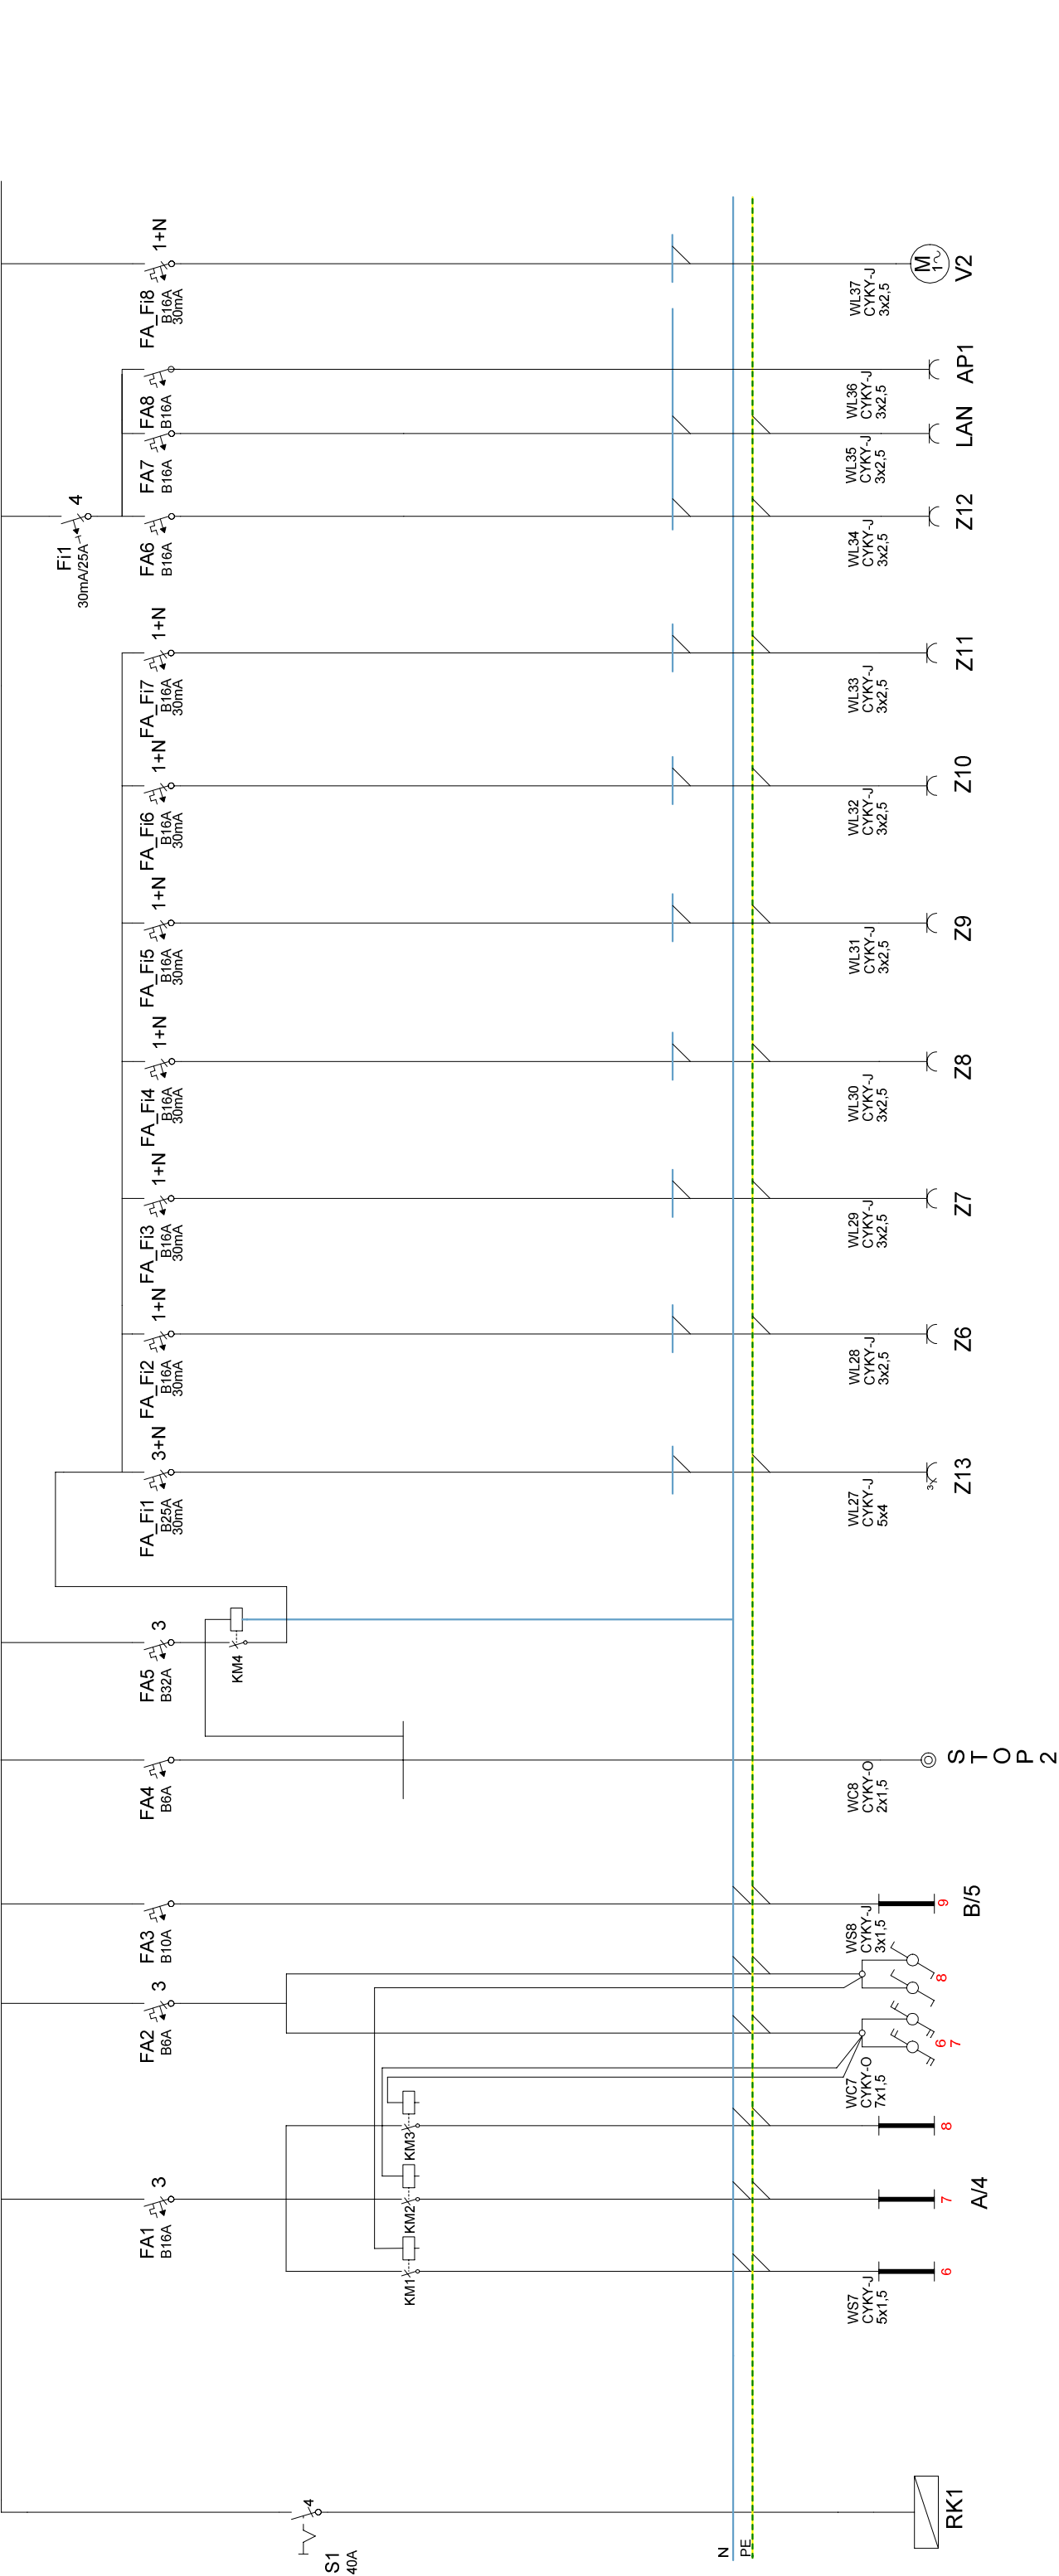

Přívod: Vrchem
Vývod: Spodem, Vrchem

NÁPLŇ ROZVADĚČE:

- 1x Hlavní vypínač
- 4x Jistič 6A B/1
- 1x Jistič 10A B/1
- 7x Jistič 16A B/1
- 1x Jistič 32A B/3
- 1x Proudový chránič 30mA/25A 4-pól
- 7x Jističochránič 30mA/16A B/1
- 1x Jističochránič 30mA/25A B/3
- 1x Jističochránič 30mA/25A B/1
- 1x Proudový chránič 4-pól
- 1x Svodič přepětí FLP12,5V/3
- 4x Stykač

<div><div>Apa</div><div>ARCHITEKTONICKO-PROJEKTOVÝ ATELIER VAMBERK s.r.o.</div><div>PROJEKTOVÉ A VÝTVARNÉ PRÁCE - REALITNÍ KANCELÁŘ INŽENYRSKÁ ČINNOST - KOLPÉ A PRODEJ ZBOŽÍ</div><div>SMETANOVY NÁBRŽI 180</div><div>517 54 V A M B E R K</div><div>IČ : 64255727 TEL. : +420 494 544 151 e-mail: apa-vamberk@volny.cz</div><div>DIČ : CZ 64255727</div></div>	KRESLIL:		ING. HORÁK LUKÁŠ
	VYPRACOVAL:		
	ZODP. PROJEKTANT:		
	KONTRLOVAL:		
	KRAJ: PARDUBICKÝ		
INVESTOR: PARDUBICKÝ KRAJ, KOMENSKÉHO NÁM. 125, 53002 PARDUBICE			STAVEBNÍ ÚŘAD: HOLICE
MÍSTO STAVBY: k.ú. HOLICE V ČECHÁCH			
NÁZEV: STŘEDNÍ ŠKOLA AUTOMOBILNÍ HOLICE MODERNIZACE DÍLEN ODBORNÉHO VÝCVIKU A PRAXE			
OBJEKT: G			
ČÁST: D.1.4.EI. ELEKTROINSTALACE			
DRUH DOKUMENTU:			
ZMĚNA:			MĚŘÍTKO: mm
ČÍSLO DOKUMENTU:			D.1.4.EI.05