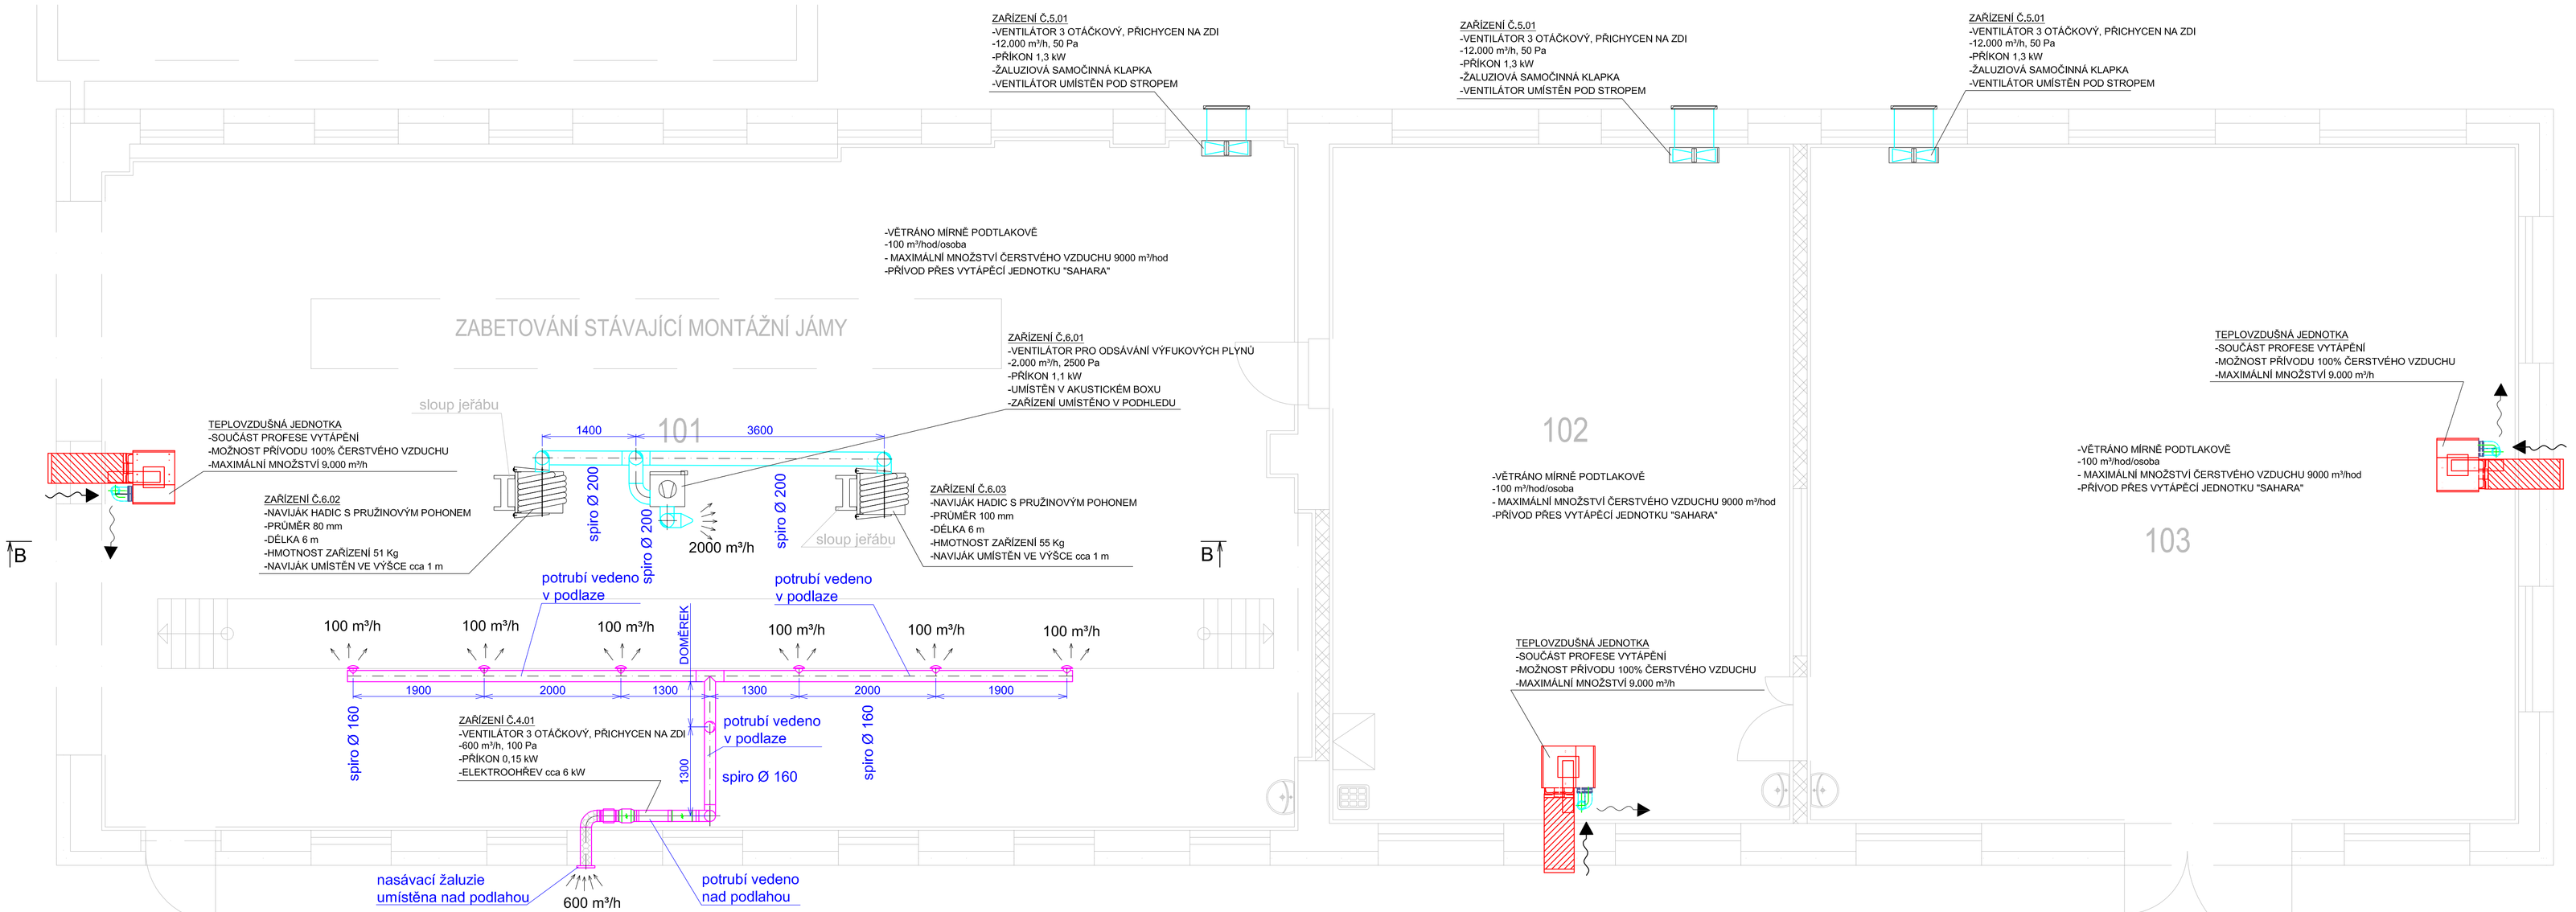

-TALÍŘOVÝ VENTIL PŘÍVODNÍ KO 100

TEPLOVZDUŠNÁ JEDNOTKA
-SOUČÁST PROFESE VYTÁPĚNÍ
-MOŽNOST PŘÍVODU 100% ČERSTVÉHO VZDUCHU
-MAXIMÁLNÍ MNOŽSTVÍ 9.000 m³/h

ZAŘÍZENÍ Č.6.02
-NAVIJÁK HADIC S PRUŽINOVÝM POHONEM
-PRŮMĚR 80 mm
-DÉLKA 6 m
-HMOTNOST ZAŘÍZENÍ 51 Kg
-NAVIJÁK UMÍSTĚN VE VÝŠCE cca 1 m

ZAŘÍZENÍ Č.6.03
-NAVIJÁK HADIC S PRUŽINOVÝM POHONEM
-PRŮMĚR 100 mm
-DÉLKA 6 m
-HMOTNOST ZAŘÍZENÍ 55 Kg
-NAVIJÁK UMÍSTĚN VE VÝŠCE cca 1 m

ZAŘÍZENÍ Č.6.01
-VENTILÁTOR PRO ODSÁVÁNÍ VÝFUKOVÝCH PLYNŮ
-2.000 m³/h, 2500 Pa
-PŘÍKON 1,1 kW
-UMÍSTĚN V AKUSTICKÉM BOXU
-ZAŘÍZENÍ UMÍSTĚNO V PODHLEDU

-ODVODNÍ POTRUBÍ

-PŘÍVODNÍ POTRUBÍ

-POTRUBÍ OPATŘENO TEPELNOU IZOLACI
-POTRUBÍ OPLECHOVÁNO NA VNĚJŠÍ ČÁSTI
TLOUŠŤKA IZOLACE min 80 mm

ZAŘÍZENÍ Č.5.01
-VENTILÁTOR 3 OTÁČKOVÝ, PŘICHYCEN NA ZDI
-12.000 m³/h, 50 Pa
-PŘÍKON 1,3 kW
-ŽALUZIOVÁ SAMOČINNÁ KLAPKA
-VENTILÁTOR UMÍSTĚN POD STROPEM

TĚSNÁ KLAPKA UZAVÍRATELNÁ
-MANUÁLNÍ OVLÁDÁNÍ

ŘEZ B-B

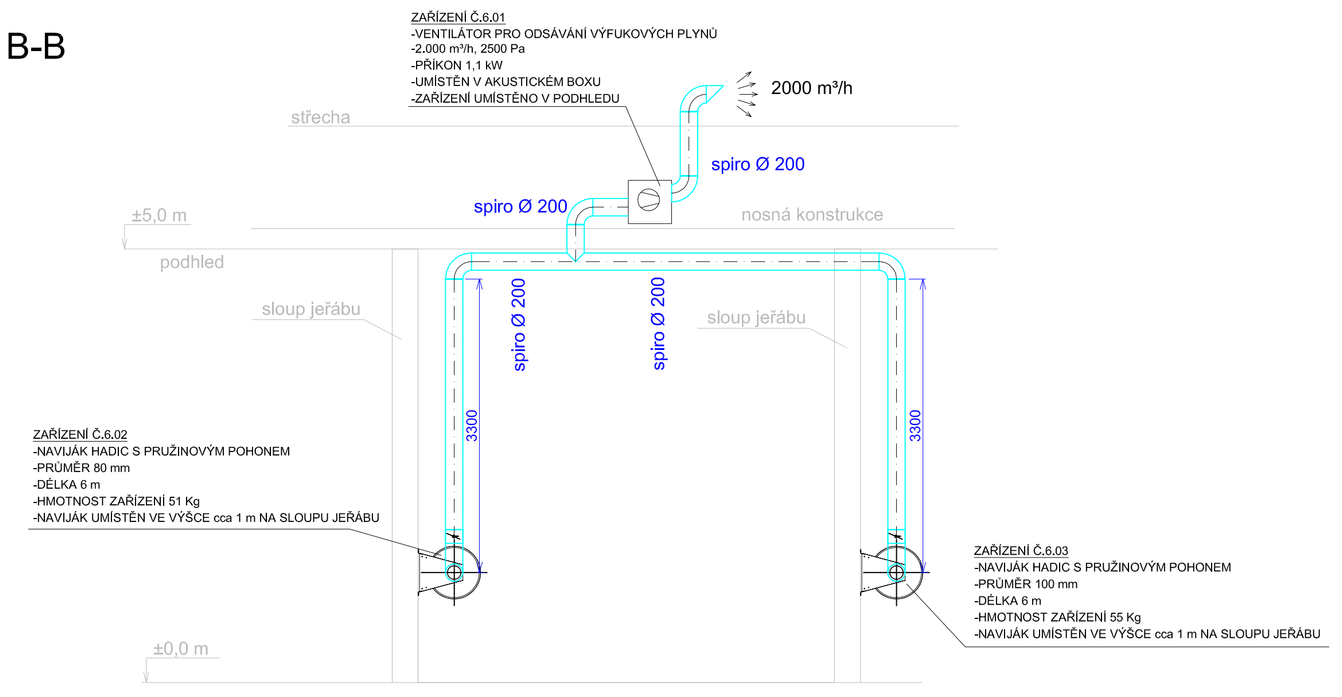

SEBESTA Industries s.r.o.
Nepomuckých 780/9
Praha 18, Letňany
IČO: 060 32 699
web:www.sebesta-industries.com
tel:+420 608942339
email: info@sebesta-industries.com

PROJEKTANT: Ing. Marek Šebesta	ZODP. PROJEKTANT: Ing. Eduard Kadlec
MÍSTO STAVBY: k.ú. Holice v Čechách	DATUM: 6 / 2017
INVESTOR : Pardubický kraj, Komenského nám. 125, 53 002 Pardubice	ÚČEL: DPS
AKCE: STŘEDNÍ ŠKOLA AUTOMOBILNÍ	Č. VÝKRESU: 4
ČÁST: VZDUCHOTECHNIKA	
VÝKRES: **Půdorys VZT 1 NP. objekt D**	MĚŘÍTKO: 1 : 50