


Č.M.	NÁZEV MÍSTNOSTI
101	CHODBA
102	DÍLNA DIAGNOSTIKY
103	ODBORNÁ DÍLNA
104	ODBORNÁ DÍLNA
105	ODBORNÁ DÍLNA

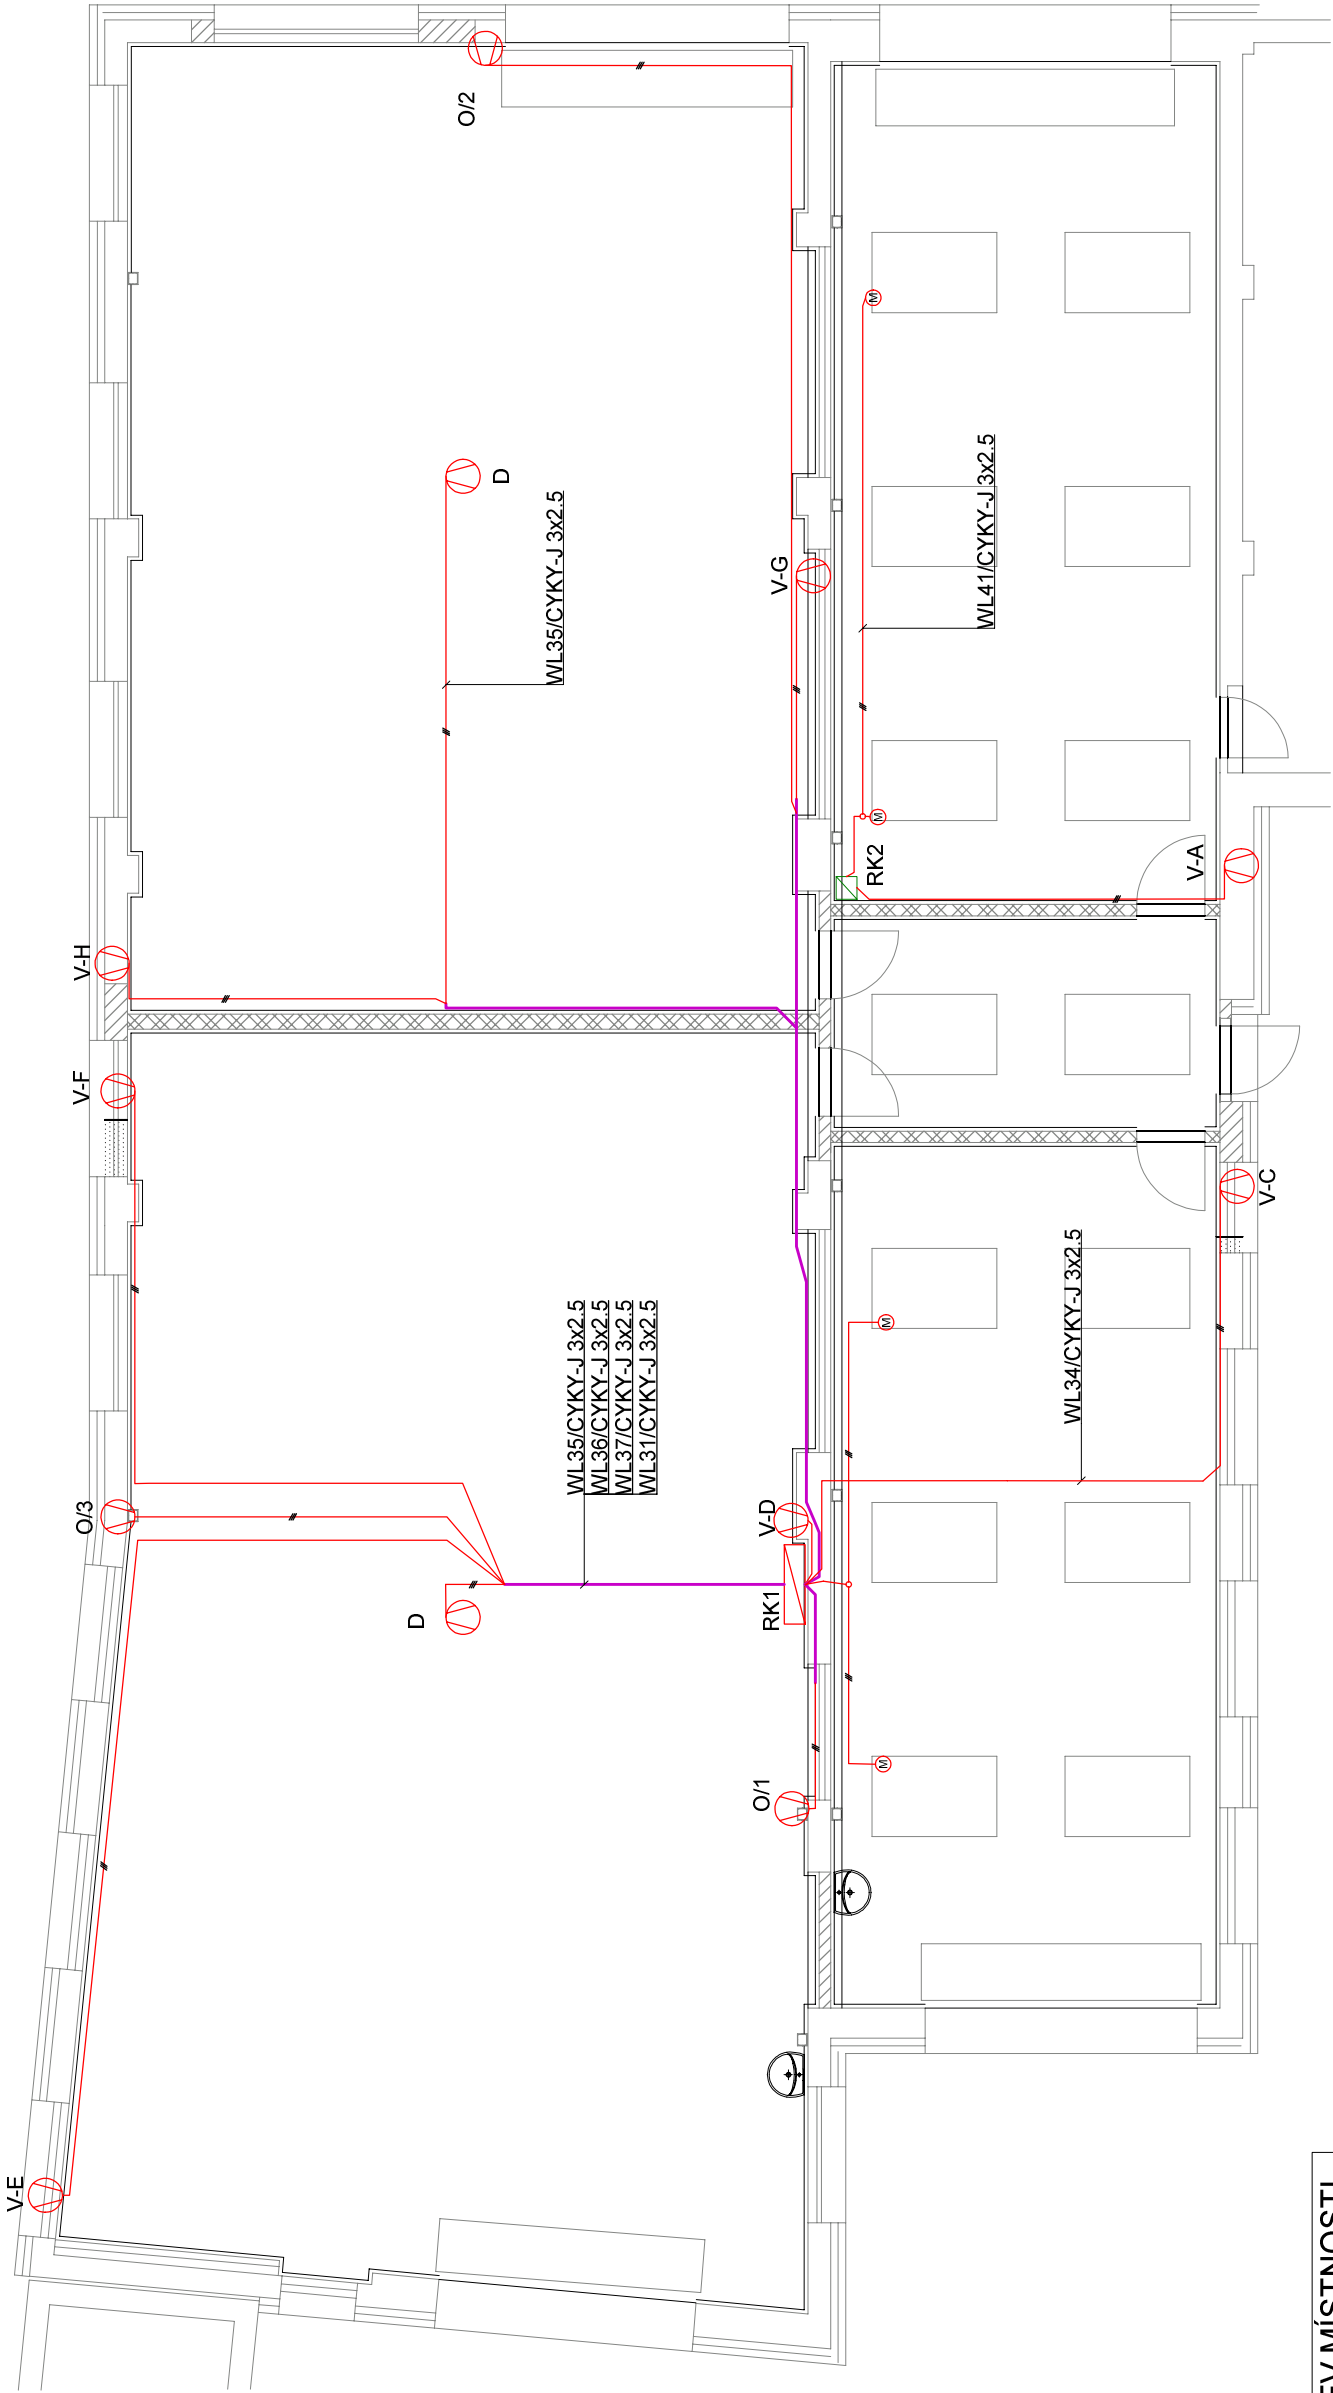

- TVJ Ventilatorní jednotka
V Ventilatorní jednotka
O Lokální ohřev vzduchu
D Podstropní destratifikátor
E Elektrický motor pro otevírání světlíků

Ochrana automatickým odpojením od zdroje,
Ochrana - proudovým chráničem + pospojováním

Apa ARCHITEKTONICKO-PROJEKTOVÝ ATELIER VAMBERK s.r.o. PROJEKTOVÉ A VÝTVARNÉ PRÁCE - REALITNÍ KANCELÁŘ INŽENÝRSKÁ ČINNOST - KOLÍPE A PROJEKTOVÁNÍ SMETANOVO NÁBŘEŽÍ 180 517 54 VAMBERK IČ : 64255727 TEL. : +420 494 544 151 DIČ : CZ 64255727 e-mail: apa-vamberk@volny.cz		KRESLIL:		Ing. Horák Lukáš	
		VYPRACOVAL:			
		ZODP. PROJEKTANT:		Ing. Stanislav Lejsek	
		KONTRLOVAL:			
		KRAJ: PARDUBICKÝ		MU: HOLICE	
OBJEDNATEL: PARDUBICKÝ KRAJ, KOMENSKÉHO NÁM. 125, 53002 PARDUBICE					
MÍSTO STAVBY: k.ú. HOLICE V ČECHÁCH		FORMÁT		A3	
NÁZEV: STŘEDNÍ ŠKOLA AUTOMOBILNÍ HOLICE MODERNIZACE DÍLEN ODBORNEHO VÝCVIKU A PRAXE		DATUM		5/2017	
		STUPEŇ		PDPS	
		Č. ZAKAZKY		H/01/2017	
		ARCH. Č.		0600172	
OBJEKT: G		KÓTY V		mm	
ČÁST: D.1.4.EI		ZMĚNA:		MĚŘITKO: 1:100	
DRUH DOKUMENTU:		ROZVOD ELEKTROINSTALACE - VZT + TOPENÍ		ČÍSLO DOKUMENTU: D.1.4.EI.07	