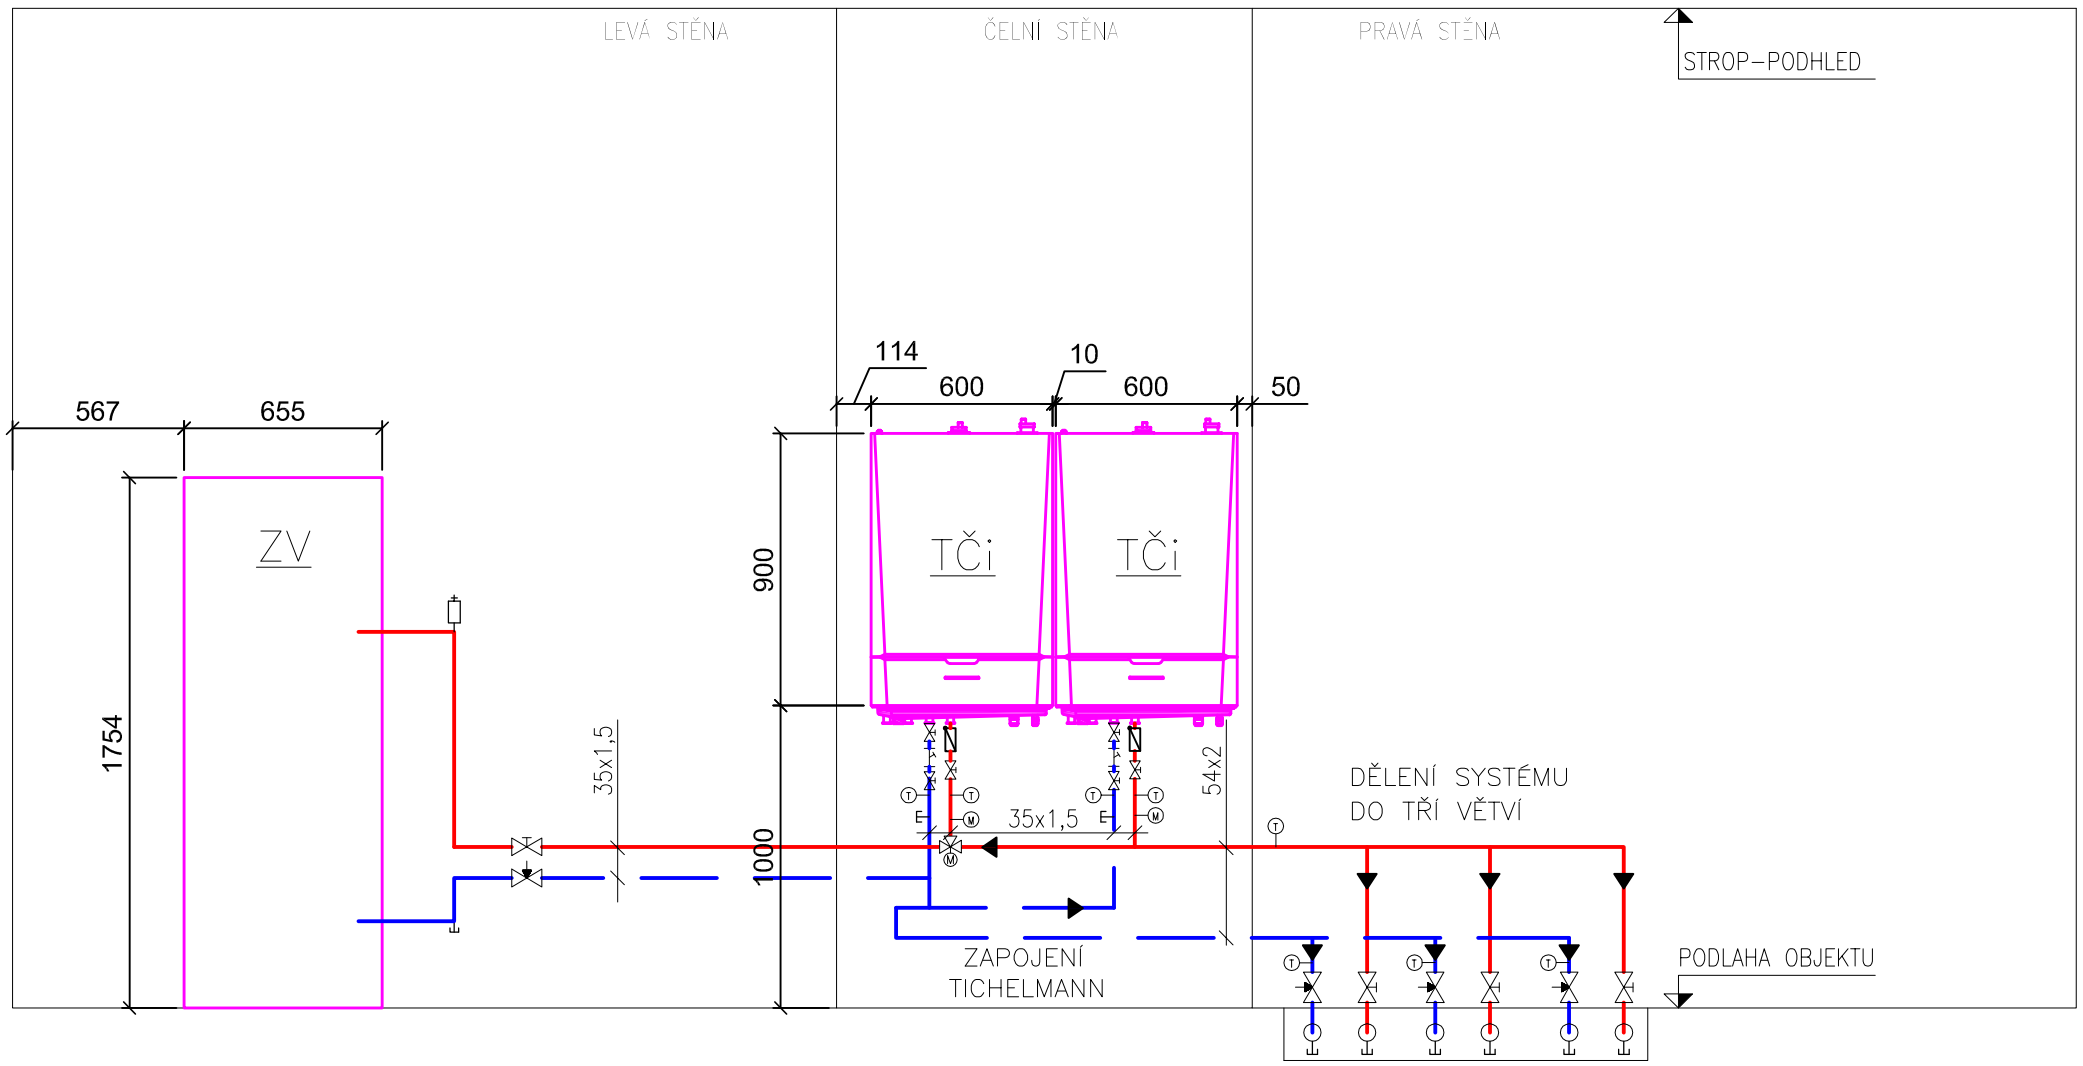

LEGENDA ZAŘÍZENÍ :

TČi –VNITŘNÍ JEDNOTKA TEPELNÉHO ČERPADLA (s integr. takt zás 40l, oběhovými čerpadly, výměníkem, poj.vent. 3bar, exp.nádobou 10l, elektrokotlem 12kW)

ZV –NEPŘÍMOTOPNÝ OHŘÍVÁK 300L (provozní tlak 10bar, izolace z měkkého PVC, vnitřní glazovaný smaltovaný plášť, teplosměnná plocha výměníku 1,7m^2, průtok topné vody 3,0m^2/h)

Vypracoval: Jiří KAMENICKÝ	Hlavní inženýr projektu: Ing. Jaroslav DVOŘÁK
Místo stavby: Školní statek Vestech, Vestec 27, 537 01 Vestec	
Investor: Pardubický kraj, Komenského náměstí 125, 532 11 Pardubice	

SINC PROJEKČNÍ A INŽENÝRSKÁ SPOLEČNOST
Sinc s.r.o. IČ: 288 14 878
+420 775 124 685 www.sinc.cz

Akce: SŠ zemědělská Chrudim - rekonstrukce školního statku - II. etapa

Objekt: SO 02 Kruhová dojírna DZKD

Formát:	
Datum:	05/2016
Stupeň:	DZS
Zakáz. č.:	160103
Měřítko:	1:25
Paré:	

Výkres: D.2.4.4 Topení

ŘEZ TECHNICKOU MÍSTNOSTÍ

Č.v. **D.2.4.4.4**