




VYÚSTNÍ OBJEKT

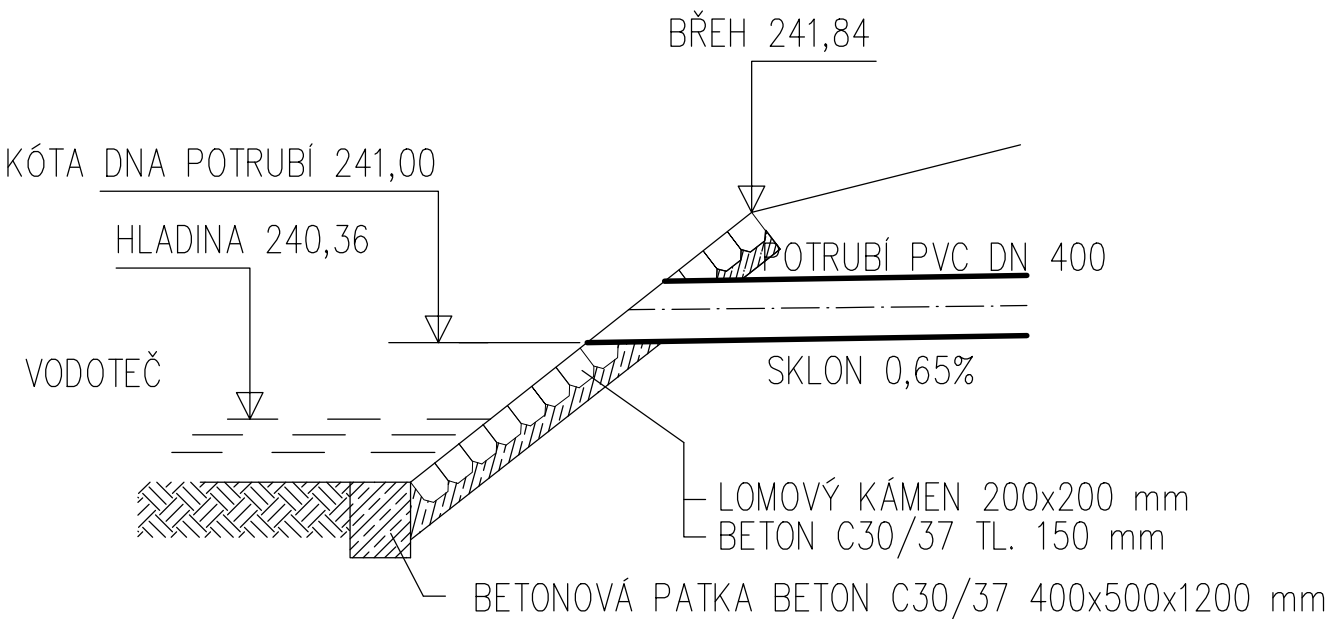

Břeh v místě vyústění zpevněn
lomovým kamenem tl.200 mm do betonového
lože tl.150 mm v ploše 1,2x2,0 m
porušené okolí zatravněno

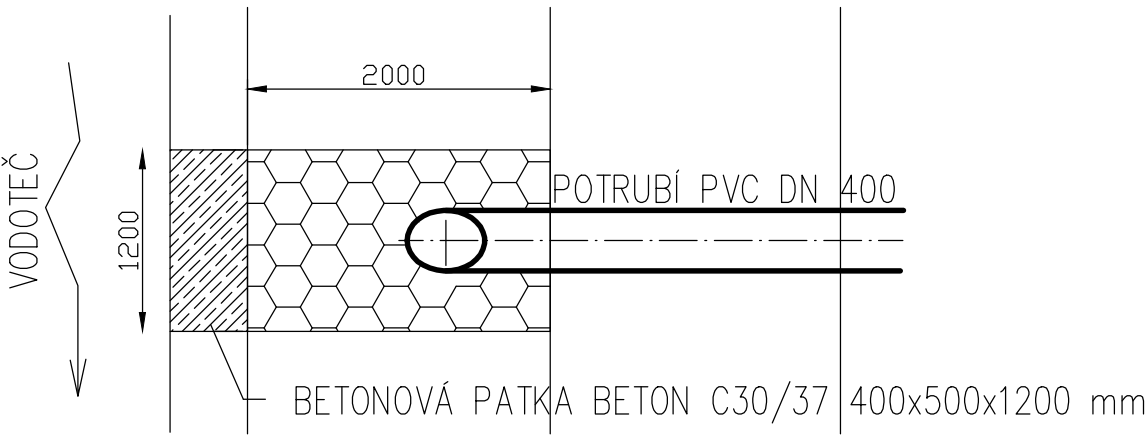

Vypracoval:	Hlavní inženýr projektu:	<div> <small>PROJEKČNÍ A INŽENÝRSKÁ SPOLEČNOST</small> Sinc s.r.o. IČ: 288 14 878 +420 775 124 685 www.sinc.cz</div>	
Luboš Bartoš	Ing. Jaroslav DVOŘÁK		
Místo stavby: Školní statek Vestech, Vestec 27, 537 01 Vestec	Investor: Pardubický kraj, Komenského nám. 125 532 11 Pardubice		
Akce: SŠ zemědělská Chrudim - rekonstrukce školního statku - II. etapa	Objekt: D.4 Kanalizace		
Datum: 10/2016	Formát: A3	Paré:	
Stupeň: DSP	Zakáz. č.: 160103		
Měřítko: 1:500/100			
Výkres: VYÚSTNÍ OBJEKT	Č.v. D.4.11.		