

Ing. Imrich Rondzík
GEODÉZIE
Švermova 609
538 21 Slatiňany



Mapový podklad - Chrudim

Katastrální území:	Chrudim
Kraj:	Pardubický
Zakázka č.:	8/2016
Zhotovil:	Ing. Martin Vácha
Datum:	12.01.2016
Ověřil:	Ing. Imrich Rondzík
Číslo ověření:	2/2016

Technická zpráva

Zaměření mapového podkladu v Chrudimi

Číslo zakázky: 8/2016

Kat. území : Chrudim

Okres : Chrudim

Zaměřil : Ing. Imrich Rondzík, Ing. Martin Vácha

Dne : 11.01.2016

Zhotovil : Ing. Martin Vácha

Dne : 12.01.2016

Ověřil : Ing. Imrich Rondzík

Číslo jednací : 2/2016

Předmět měření :

Na základě objednávky byl v zadané lokalitě v Chrudimi zhotoven mapový podklad – dle zadání zejména budovy a průběh komunikací.

Použité metody :

Jednotlivé body byly zaměřeny polární metodou z předem připravených stanovisek určených metodou GNSS.

Přístroje použité k měření :

totální stanice TOPCON QS1A

ProMark 800

Předmět předání:

technická zpráva ... 3x

mapový podklad v měřítku 1:1000 ... 3x

seznam souřadnic ... 3x

Vše předáno rovněž v elektronické podobě.

Náležitostmi a přesností odpovídá právním předpisům.

Seznam souřadnic (S-JTSK, Bpv)

1	646319.88	1068901.59	260.23	VSTUP	76	646383.65	1068857.18	261.80	BUDOVA
2	646323.02	1068906.81	260.23	VSTUP	77	646383.46	1068857.34	261.80	VAHA
3	646323.75	1068908.01	260.29	VSTUP	78	646384.21	1068858.49	261.79	VAHA
4	646327.05	1068913.34	260.32	VSTUP	79	646385.48	1068857.73	261.79	VAHA
5	646327.42	1068913.99	260.32	PLOT	80	646386.27	1068859.13	261.74	VAHA
6	646337.45	1068908.32	260.48	BUDOVA	81	646387.86	1068858.25	261.80	VAHA
7	646329.64	1068903.60	260.23	VPUST	82	646386.97	1068861.86	261.40	SACHTA
8	646338.64	1068907.25	260.49	JAMA	83	646376.78	1068867.36	261.25	SACHTA
9	646337.04	1068904.36	260.46	JAMA	84	646386.96	1068863.49	261.40	PANEL
10	646342.90	1068900.93	260.49	JAMA	85	646384.26	1068858.54	261.63	PANEL
11	646344.55	1068903.80	260.50	JAMA	86	646377.75	1068860.53	261.70	PODLAHA
12	646323.71	1068907.65	260.29	ZLAB	87	646374.33	1068862.50	261.75	PODLAHA
13	646323.27	1068906.78	260.25	ZLAB	88	646369.28	1068870.05	260.97	BUDOVA
14	646348.60	1068892.25	260.55	ZLAB	89	646358.23	1068876.43	260.69	BUDOVA
15	646348.90	1068892.84	260.50	ZLAB	90	646363.76	1068873.08	260.90	PODLAHA
16	646349.02	1068893.22	260.54	ZLAB	91	646374.77	1068869.19	261.03	PANEL
17	646353.74	1068890.23	260.62	ZLAB	92	646359.84	1068877.78	260.69	PANEL
18	646353.45	1068889.69	260.63	ZLAB	93	646358.78	1068876.15	260.71	PANEL
19	646389.44	1068869.12	261.44	ZLAB	94	646355.97	1068872.47	261.03	PODLAHA
20	646389.73	1068869.62	261.46	ZLAB	95	646357.36	1068876.97	260.68	PANEL
21	646375.74	1068877.50	260.94	ZLAB	96	646354.64	1068872.21	260.71	PANEL
22	646375.48	1068877.02	260.99	ZLAB	97	646353.37	1068872.39	260.65	PANEL
23	646344.37	1068884.35	260.50	BUDOVA	98	646346.63	1068862.05	260.49	PANEL
24	646329.54	1068892.89	260.35	BUDOVA	99	646343.10	1068864.03	260.42	PANEL
25	646329.65	1068893.04	260.37	PANEL	100	646317.07	1068817.12	260.44	PANEL
26	646326.51	1068894.78	260.34	PANEL	101	646312.99	1068825.87	260.46	PODLAHA
27	646324.42	1068897.13	260.29	PANEL	102	646311.83	1068827.15	260.37	PANEL
28	646316.41	1068901.89	260.16	PANEL	103	646314.47	1068831.85	260.28	PANEL
29	646317.06	1068903.00	260.17	PANEL	104	646317.99	1068829.99	260.33	PANEL
30	646316.54	1068903.53	260.21	PLOT	105	646320.98	1068836.78	260.38	SACHTA
31	646322.43	1068893.78	260.23	PANEL	106	646321.35	1068837.46	260.38	SACHTA
32	646321.77	1068894.26	260.29	PANEL	107	646325.68	1068843.39	260.34	DLazba
33	646334.86	1068889.27	260.47	PODLAHA	108	646327.21	1068846.00	260.35	DLazba
34	646344.22	1068904.70	260.62	PODLAHA	109	646322.23	1068848.71	260.41	DLazba
35	646314.34	1068866.23	260.47	BUDOVA	110	646320.77	1068846.07	260.42	DLazba
36	646314.20	1068866.28	260.46	BUDOVA	111	646320.55	1068846.04	260.36	BETON
37	646309.53	1068858.07	260.37	BUDOVA	112	646313.06	1068832.64	260.33	BETON
38	646307.22	1068859.37	260.35	BUDOVA	113	646311.17	1068829.92	260.52	SACHTA
39	646306.43	1068859.83	260.27	PANEL	114	646322.04	1068847.22	260.40	SACHTA
40	646301.37	1068858.99	260.32	SACHTA	115	646320.68	1068845.97	260.41	BUDOVA
41	646295.19	1068847.94	260.28	PANEL	116	646323.10	1068850.24	260.38	BUDOVA
42	646296.04	1068847.47	260.32	PANEL	117	646334.52	1068858.44	260.32	PANEL
43	646298.33	1068845.56	260.35	PANEL	118	646332.72	1068859.71	260.33	PANEL
44	646287.84	1068827.04	260.36	PANEL	119	646337.15	1068867.29	260.31	PANEL
45	646284.98	1068829.96	260.39	PANEL	120	646335.29	1068868.38	260.28	PANEL
46	646289.04	1068836.78	260.27	PANEL	121	646335.09	1068867.84	260.32	VPUST
47	646289.79	1068836.42	260.28	PANEL	122	646337.03	1068871.57	260.49	PODLAHA
48	646299.63	1068845.61	260.46	PODLAHA	123	646336.30	1068867.84	260.31	ZLAB
49	646350.75	1068900.71	260.55	BUDOVA	124	646345.09	1068883.31	260.44	ZLAB
50	646353.12	1068896.62	260.70	PANEL	125	646344.18	1068883.86	260.44	ZLAB
51	646356.92	1068894.44	260.86	PANEL	126	646346.20	1068855.46	--	BUDOVA
52	646364.24	1068906.30	260.98	PANEL	127	646345.43	1068855.90	--	BUDOVA
53	646364.63	1068906.07	261.14	VSTUP	128	646344.54	1068854.35	--	BUDOVA
54	646359.23	1068909.08	260.91	VSTUP	129	646332.76	1068832.04	--	BUDOVA
55	646360.31	1068908.51	260.90	PANEL	130	646331.97	1068832.46	--	BUDOVA
56	646359.83	1068908.79	260.91	ZLAB	131	646324.36	1068817.37	--	BUDOVA
57	646359.05	1068906.15	260.92	PANEL	132	646308.08	1068829.40	--	BUDOVA
58	646358.56	1068906.46	260.89	ZLAB	133	646320.80	1068851.60	--	BUDOVA
59	646354.45	1068898.76	260.70	ZLAB	134	646370.01	1068865.04	261.37	BUDOVA
60	646353.99	1068899.03	260.66	ZLAB	135	646372.10	1068863.88	261.59	PANEL
61	646352.42	1068899.36	260.55	PANEL	136	646401.00	1068851.81	261.76	BUDOVA
63	646357.99	1068893.90	260.91	ASFALT	137	646408.24	1068847.67	261.87	BUDOVA
64	646360.85	1068895.11	261.18	BUDOVA	138	646397.00	1068824.49	262.01	BUDOVA
65	646366.50	1068905.03	261.43	BUDOVA	139	646398.67	1068823.47	261.78	PANEL
66	646356.66	1068910.74	260.52	BUDOVA	140	646401.25	1068822.10	261.82	PANEL
67	646372.22	1068888.54	261.51	BUDOVA	141	646412.88	1068848.75	261.79	PANEL
68	646371.73	1068888.98	261.57	PODLAHA	142	646414.61	1068845.59	261.92	PANEL
69	646393.53	1068876.49	261.67	PANEL	143	646424.95	1068858.70	261.88	PANEL
71	646408.36	1068868.35	261.77	BUDOVA	144	646425.13	1068858.66	262.99	ZLAB
72	646401.50	1068852.89	261.70	BUDOVA	145	646425.73	1068858.30	262.99	ZLAB
73	646396.23	1068855.91	261.73	BUDOVA	146	646422.83	1068853.19	262.87	ZLAB
74	646395.60	1068854.91	261.73	BUDOVA	147	646422.21	1068853.57	262.91	ZLAB
75	646388.32	1068859.01	261.62	BUDOVA	148	646421.15	1068851.92	262.07	ZLAB

149	646421.78	1068851.60	262.04	ZLAB
150	646421.33	1068841.33	262.81	PANEL-1
151	646419.72	1068852.45	261.89	TEREN
152	646422.48	1068837.42	263.25	PANEL-1
153	646420.98	1068831.09	263.46	PANEL-1
154	646413.62	1068817.60	263.36	PANEL-1
155	646416.79	1068815.79	263.37	PANEL-1
156	646412.92	1068815.27	263.28	BUDOVA
157	646410.49	1068802.22	263.32	BUDOVA
158	646414.43	1068816.95	263.36	ASFALT
159	646426.13	1068835.67	263.64	BETON-PATKA
160	646427.36	1068837.79	263.61	BETON-PATKA
161	646429.41	1068836.68	263.61	BETON-PATKA
162	646428.30	1068834.51	263.62	BETON-PATKA
163	646425.46	1068831.53	263.46	PANEL
164	646424.77	1068831.80	263.50	PANEL
165	646426.50	1068835.43	263.43	PANEL
166	646427.69	1068837.73	263.39	PANEL
167	646430.82	1068842.48	263.40	PANEL-1
168	646433.03	1068841.25	263.56	PANEL-1
169	646435.01	1068844.59	263.57	BUDOVA
170	646433.75	1068845.36	263.30	BUDOVA
171	646433.96	1068845.69	263.34	BUDOVA
172	646434.75	1068845.31	263.35	BUDOVA
173	646438.25	1068851.05	263.30	BUDOVA
174	646434.33	1068853.29	263.18	PODLAHA
178	646406.90	1068803.31	263.20	TEREN
179	646409.42	1068801.92	263.23	ASFALT
180	646407.59	1068796.00	263.30	ASFALT
181	646402.52	1068791.03	263.14	TEREN
182	646399.44	1068791.38	263.08	PODLAHA
183	646395.19	1068784.07	262.98	BUDOVA
184	646408.18	1068776.55	263.68	BUDOVA
185	646407.65	1068776.85	263.71	BETON-PATKA
186	646407.84	1068777.24	263.68	BETON-PATKA
187	646408.61	1068776.84	263.66	BETON-PATKA
188	646409.02	1068776.63	263.38	TEREN
189	646402.44	1068766.00	263.69	BETON-PATKA
190	646402.32	1068766.33	263.69	BUDOVA
191	646402.59	1068766.05	263.20	ASFALT
192	646409.15	1068762.55	263.54	ASFALT
193	646410.95	1068761.53	263.67	PANEL
194	646408.72	1068758.23	263.65	PANEL
195	646406.64	1068757.14	263.71	VSTUP
196	646407.96	1068757.22	263.72	VSTUP
197	646411.53	1068762.29	263.77	VSTUP
198	646421.02	1068788.30	263.82	ASFALT
199	646430.93	1068805.85	263.84	ASFALT
200	646433.44	1068804.34	263.89	ASFALT
201	646419.30	1068797.23	263.85	BUDOVA
202	646420.09	1068780.49	263.78	ASFALT
204	646401.59	1068766.36	263.69	BETON-PATKA
205	646401.67	1068766.49	263.69	BETON-PATKA
206	646386.78	1068774.52	262.39	SACHTA
207	646378.36	1068779.87	262.78	BETON-PATKA
208	646378.65	1068780.40	262.78	BETON-PATKA
209	646378.68	1068779.86	262.79	BUDOVA
210	646373.62	1068783.11	262.02	SLOUP
211	646374.35	1068783.35	262.00	BETON-PATKA
212	646373.58	1068783.79	261.99	BETON-PATKA
213	646372.95	1068782.59	261.96	BETON-PATKA
214	646373.63	1068782.21	262.01	BETON-PATKA
215	646372.83	1068783.25	261.69	TEREN
216	646378.00	1068787.09	261.70	PANEL
217	646377.86	1068780.63	261.87	PANEL
218	646378.55	1068780.22	261.88	PANEL
219	646367.93	1068792.65	261.70	PANEL
220	646376.64	1068792.75	261.67	BUDOVA
221	646369.32	1068796.79	261.72	BUDOVA
222	646367.30	1068793.01	261.71	BUDOVA
223	646362.07	1068796.11	261.62	BUDOVA
224	646364.17	1068799.78	261.78	BUDOVA
225	646356.77	1068804.03	261.75	BUDOVA
226	646361.16	1068796.58	261.61	PANEL
227	646363.10	1068800.26	261.76	PANEL
228	646360.91	1068801.50	261.76	PANEL
229	646362.26	1068801.24	261.79	PODLAHA
230	646355.55	1068792.50	261.48	PANEL
231	646336.28	1068802.38	261.02	PANEL
232	646340.54	1068810.66	261.04	PANEL
233	646338.30	1068811.69	260.97	PANEL
234	646332.88	1068802.33	260.97	PANEL
235	646328.56	1068804.63	260.93	PANEL
236	646331.26	1068809.25	260.98	PANEL
237	646330.95	1068813.40	261.00	SYPKA
238	646329.14	1068810.46	260.98	SYPKA
239	646334.35	1068807.50	261.03	SYPKA
240	646336.08	1068810.48	261.00	SYPKA
241	646335.35	1068810.89	260.99	BUDOVA
242	646323.98	1068808.10	260.61	ZIDKA-DOLE
243	646323.82	1068807.81	260.69	ZIDKA-DOLE
244	646321.44	1068808.27	260.79	ZIDKA-DOLE
245	646321.53	1068808.66	260.58	ZIDKA-DOLE
246	646317.60	1068810.43	260.61	ZIDKA-DOLE
247	646317.72	1068810.74	260.48	ZIDKA-DOLE
248	646317.68	1068816.60	260.46	ZIDKA-DOLE
249	646317.86	1068816.88	260.53	ZIDKA-DOLE
250	646322.89	1068814.08	260.62	ZIDKA-DOLE
251	646325.47	1068816.59	260.82	ZIDKA-DOLE
252	646326.03	1068811.96	260.67	ZIDKA-DOLE
253	646327.27	1068815.57	260.94	ZIDKA-DOLE
254	646324.32	1068817.27	260.84	BUDOVA
255	646315.14	1068825.15	260.42	BUDOVA
256	646329.18	1068796.75	261.11	SACHTA
257	646331.16	1068792.96	260.59	VPUST
258	646331.64	1068792.74	260.59	VPUST
259	646328.63	1068793.29	261.15	PANEL
260	646331.13	1068798.57	261.02	PANEL
261	646353.42	1068787.28	261.40	PANEL
262	646372.57	1068778.34	261.64	PANEL
263	646375.81	1068775.21	262.06	PLOT
264	646372.16	1068775.44	261.76	PLOT
265	646372.41	1068776.19	261.72	SACHTA
266	646371.58	1068776.31	261.75	BETON
267	646369.04	1068776.17	261.78	BETON
268	646333.00	1068793.24	261.25	BETON
269	646333.47	1068794.45	261.18	BETON
270	646351.75	1068807.31	261.43	TEREN
271	646360.66	1068821.19	261.34	TEREN
272	646355.02	1068828.61	261.20	TEREN
273	646347.74	1068832.52	---	BUDOVA
274	646350.78	1068830.82	---	BUDOVA
275	646351.94	1068832.75	---	BUDOVA
276	646365.22	1068825.09	---	BUDOVA
278	646303.80	1068821.87	---	BUDOVA
281	646289.45	1068826.17	260.39	PANEL
282	646289.91	1068827.11	260.40	PANEL
283	646289.44	1068827.69	260.48	BUDOVA
284	646310.97	1068817.79	260.45	BUDOVA
285	646302.70	1068819.91	260.40	BUDOVA
286	646302.73	1068819.91	260.40	PANEL
287	646305.59	1068818.14	260.42	PANEL
288	646306.71	1068819.99	260.48	PANEL
289	646309.18	1068819.32	260.47	PODLAHA
290	646297.63	1068823.29	260.49	PODLAHA
291	646332.00	1068791.25	260.78	PANEL
292	646324.93	1068776.46	260.71	PANEL
293	646324.69	1068775.86	260.70	PANEL
294	646323.06	1068776.62	260.72	PANEL
295	646323.33	1068777.20	260.73	PANEL
296	646323.84	1068774.16	261.24	PANEL
297	646320.31	1068775.84	261.20	PANEL
298	646324.00	1068776.54	260.57	VPUST
299	646323.46	1068776.79	260.57	VPUST
300	646324.86	1068785.55	261.20	PANEL
301	646310.49	1068781.21	0.00	PANEL
302	646313.23	1068786.76	260.98	PANEL
303	646317.95	1068799.93	260.92	PANEL

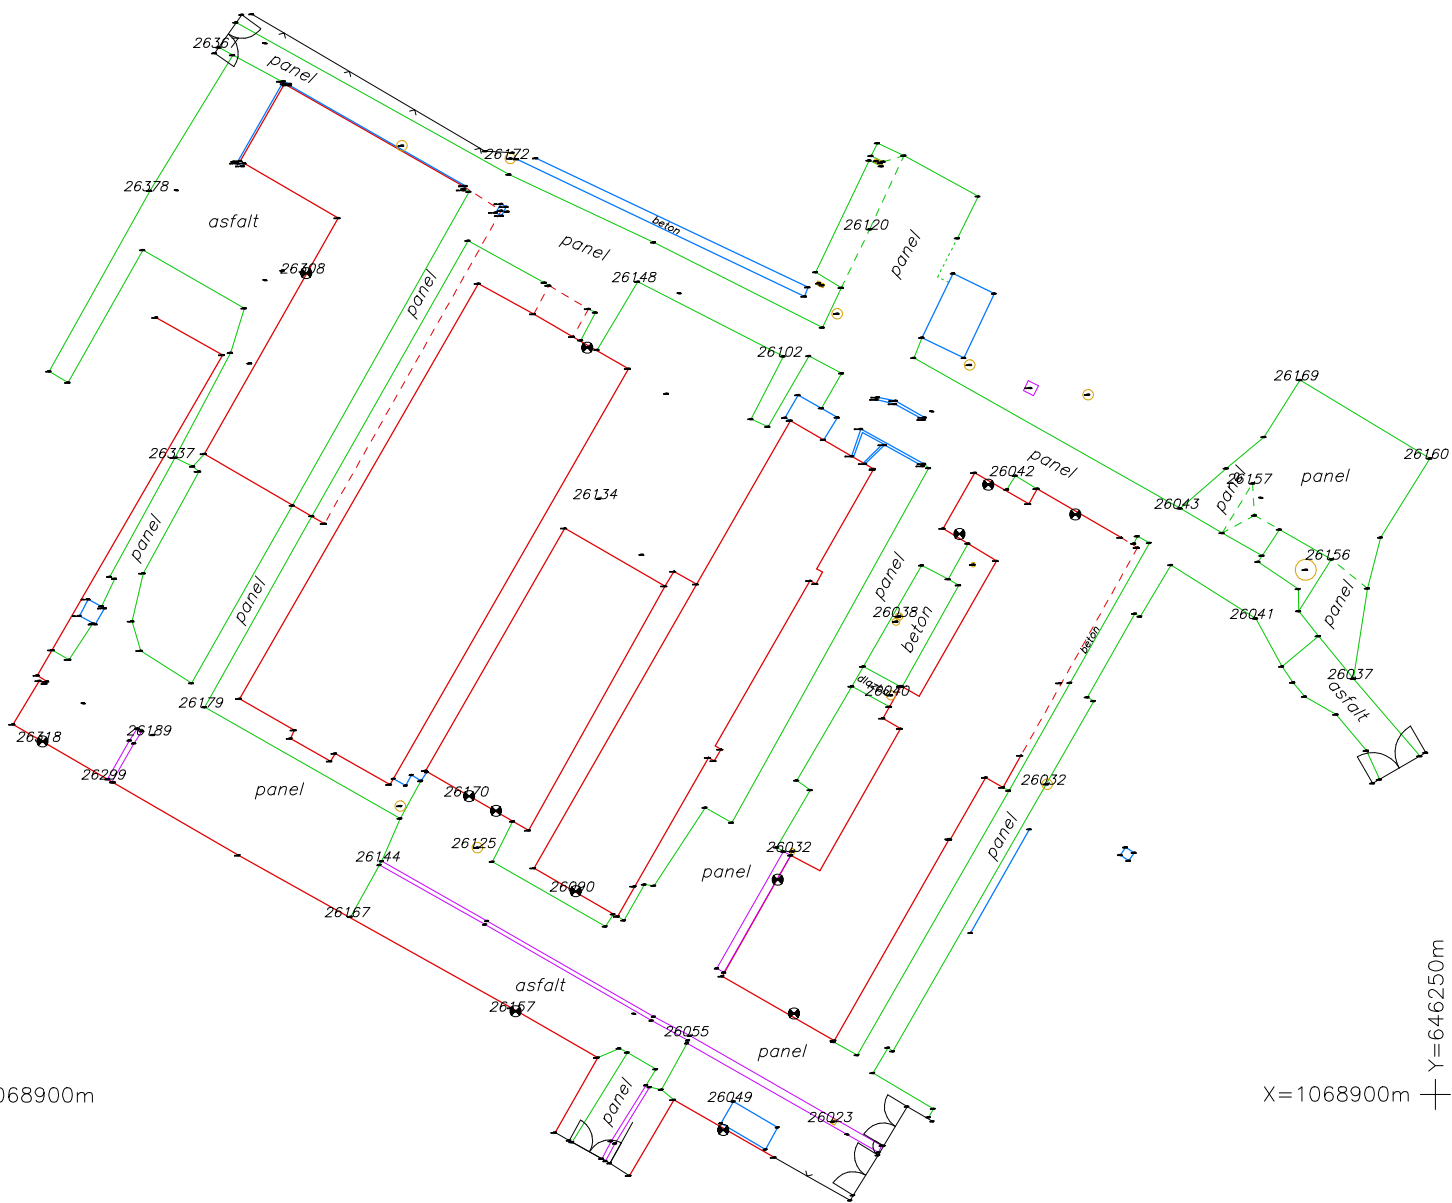
304	646318.98	1068802.57	260.83	PANEL
305	646317.93	1068799.90	260.95	JIMKA
306	646313.82	1068791.40	261.18	JIMKA
307	646308.36	1068794.08	261.12	JIMKA
308	646312.41	1068802.56	260.83	JIMKA
309	646311.62	1068803.50	261.30	SACHTA
310	646303.64	1068806.58	261.28	SACHTA-C
311	646295.96	1068807.43	261.20	SACHTA
312	646283.78	1068822.46	260.43	PANEL
313	646277.64	1068817.19	261.49	PANEL
314	646272.66	1068813.02	261.63	PANEL
315	646267.93	1068805.51	261.69	PANEL
316	646250.74	1068815.88	261.60	PANEL
317	646257.26	1068826.32	261.57	PANEL
318	646258.98	1068833.06	261.35	PANEL
319	646260.86	1068844.98	260.37	PANEL
320	646268.11	1068836.05	260.45	PANEL
321	646268.12	1068833.16	260.45	PANEL
322	646263.76	1068829.20	261.56	PANEL
323	646270.62	1068825.27	261.63	PANEL
324	646273.91	1068823.42	261.59	PANEL
325	646274.18	1068819.18	261.57	PANEL
326	646278.19	1068825.72	260.46	PANEL
327	646272.93	1068828.72	260.47	PANEL
328	646273.47	1068829.56	260.44	PANEL
329	646267.16	1068830.59	261.57	SACHTA
330	646273.76	1068837.05	260.41	PANEL
331	646270.27	1068843.37	260.41	ASFALT
332	646265.47	1068839.37	260.40	ASFALT
333	646268.85	1068845.49	260.49	ASFALT
334	646267.27	1068847.35	260.46	ASFALT
335	646263.14	1068849.74	260.40	ASFALT
336	646259.11	1068854.50	260.29	ASFALT
337	646257.37	1068858.35	260.29	ASFALT
338	646252.03	1068855.24	260.37	ASFALT
339	646251.27	1068854.78	260.52	VSTUP
340	646258.30	1068858.84	260.50	VSTUP
341	646291.61	1068826.32	---	BUDOVA
342	646304.86	1068855.15	---	BUDOVA
348	646289.87	1068868.00	260.38	TRAFO
349	646291.01	1068867.29	260.39	TRAFO
350	646291.70	1068868.34	260.40	TRAFO
351	646290.56	1068869.08	260.35	TRAFO
352	646311.49	1068878.60	---	JIMKA
353	646303.69	1068864.88	---	JIMKA

Stanoviska a orientace:

4001	646327.91	1068905.26	260.30
4002	646356.16	1068889.33	260.69
4003	646429.00	1068848.24	263.13
4004	646404.94	1068792.30	263.22
4005	646416.67	1068780.41	263.66
4006	646404.96	1068760.99	263.45
4007	646350.13	1068794.05	261.43
4008	646316.70	1068809.67	260.72
4009	646273.15	1068821.07	261.61

Mapový podklad – Chrudim

1:1000

$$Y=646450m$$
$$+ X = 1068750 \text{ m}$$
$$Y=646250m$$
$$X = 1068750 \text{ m} \quad +$$

$$Y=646450m$$

$+ X = 1068900\text{m}$

$$Y=646250m$$
$$X = 1068900 \text{ m} \quad +$$

Vyhotovil: Ing. Imrich Rondzík – GEODÉZIE

Zaměřeno dne: 11.01.2016