


Tabulka místností		
Číslo	Název místnosti	Plocha m2
301	CHODBA	26,94
302	LABORATOR BIOLOGIE	69,43
303	PODNÍ PROSTOR	21,44
304	UČEBNA BIOLOGIE	77,30
305	KABINET	16,90
306	SKLAD	30,38
307	SCHODIŠTĚ	16,04

ŘEZ X - X

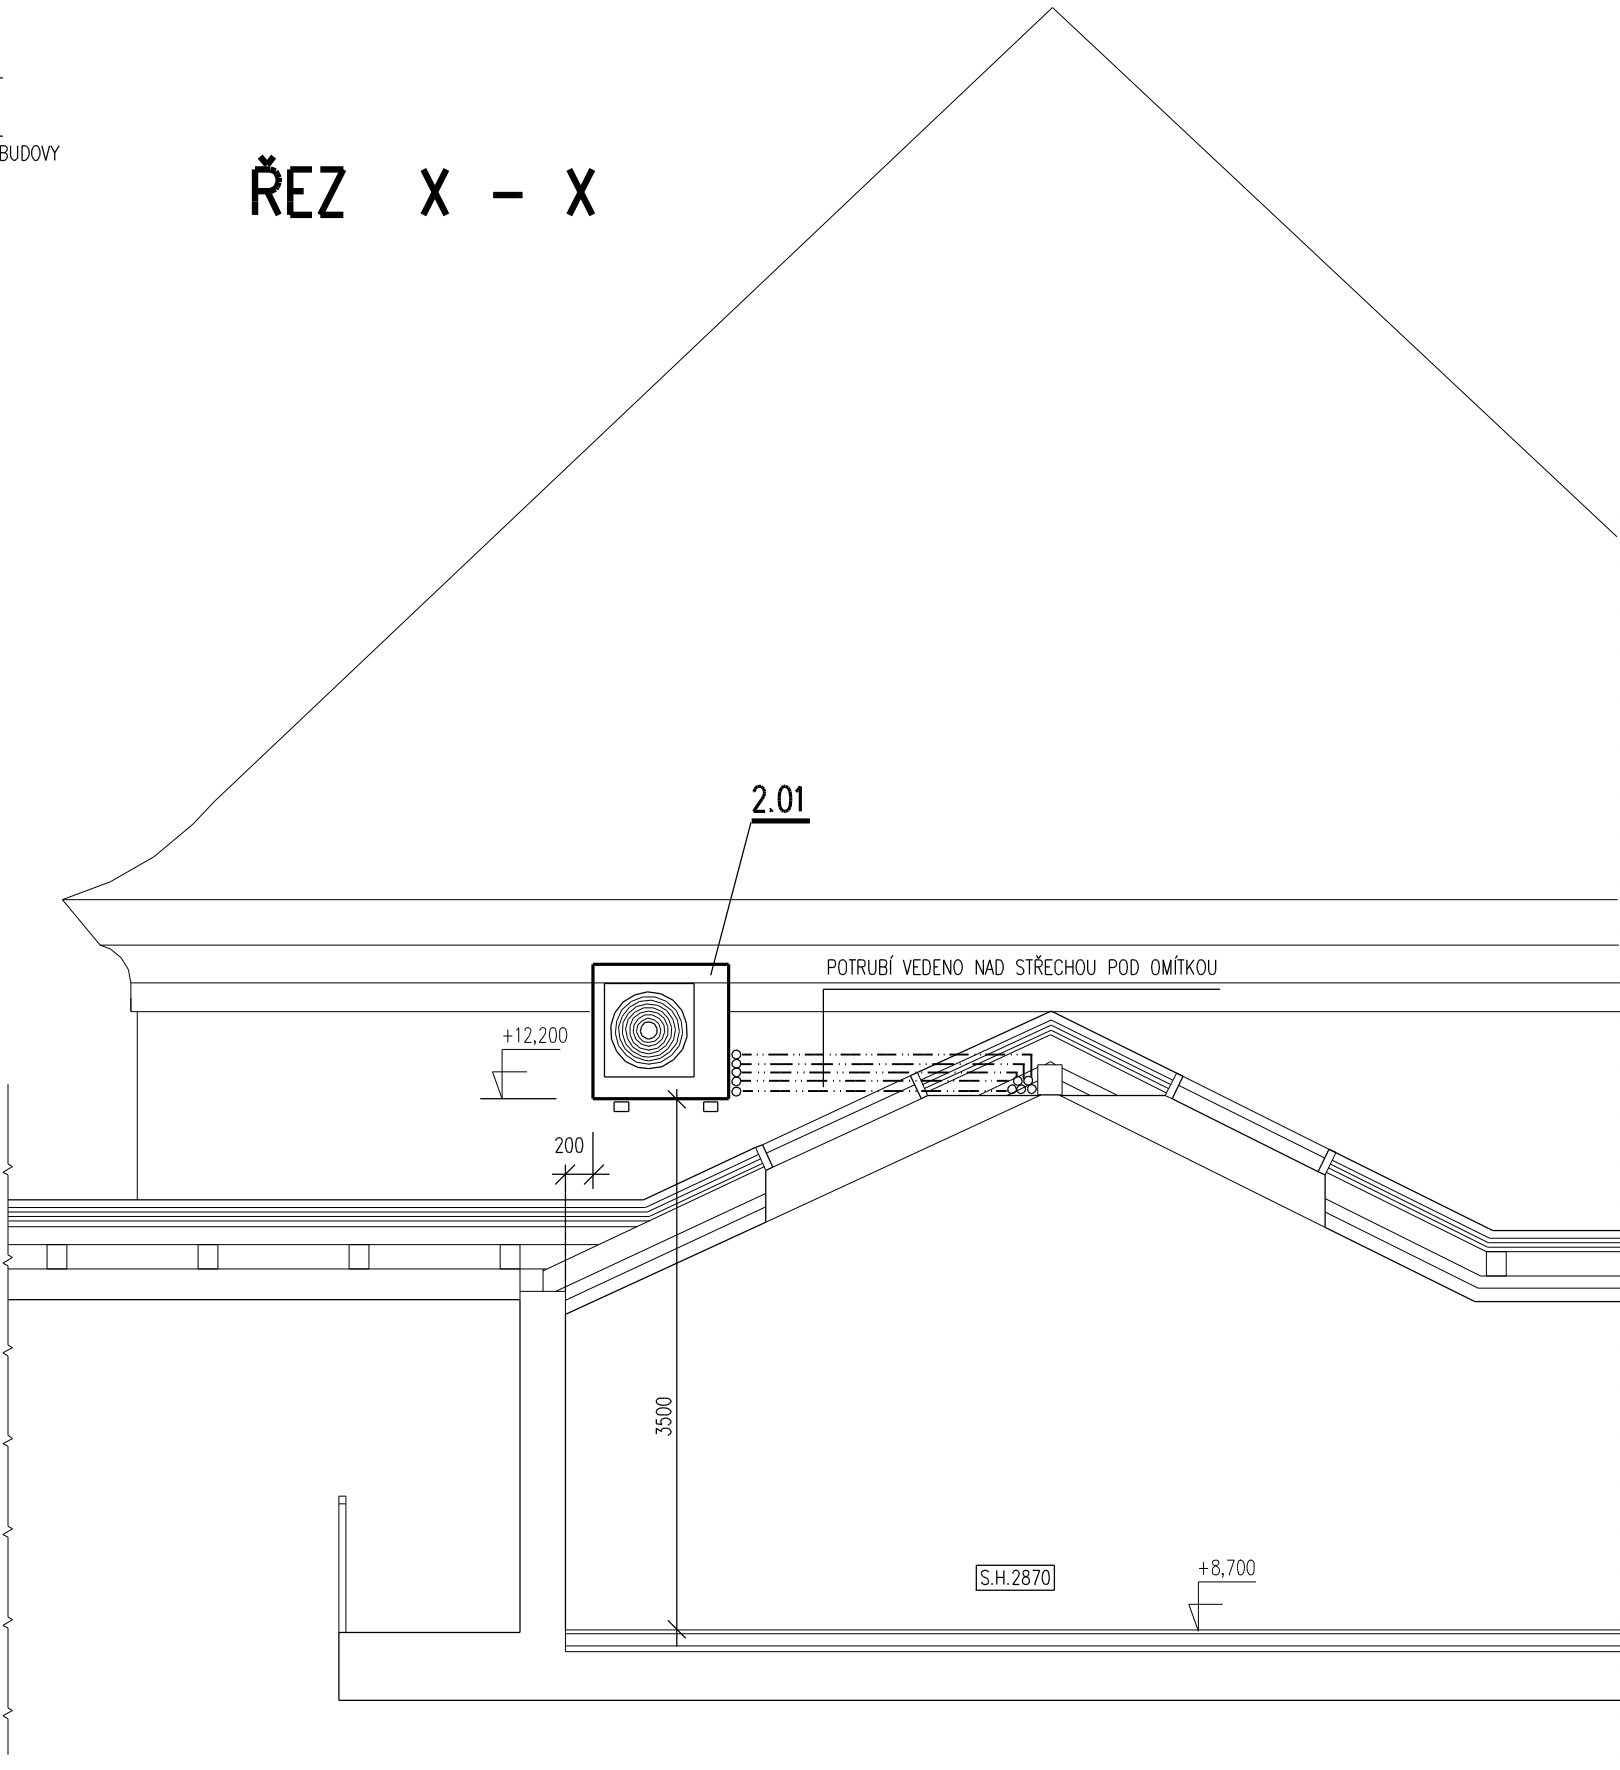

LEGENDA

- PROPOLJOVACÍ ČU POTRUBÍ CHLAZENÍ – DVE TRUBEKY KAPALINA/PLYN
POTRUBÍ MUSÍ BÝT VEDENO VE SPÁDU DLE POKYŇŮ VÝROBCE JEDNOTEK !!
- OK MÍSTO NÁPOJENÍ ODVODU KONDENZÁTU Z CHLAD. JEDNOTEK (PŘES SIFÓN) DO KANALIZACE ZTI – NÁPOJENÍ BUDE PROVEDENO PŘI MONTÁŽI.

PŘESNÝ TECHNICKÝ POPIS JEDNOTLIVÝCH VZDUCHOTECHNICKÝCH ZAŘÍZENÍ, POTRUBÍ A TEPELNÝCH IZOLACÍ VIZ TECHNICKÁ SPECIFIKACE VZDUCHOTECHNIKY !!!

POZNÁMKA

PŘI PROVÁDĚNÍ JE NUTNO POSTUPOVAT DLE PLATNÝCH ČSN A TECHNOLOGICKÝCH PRAVIDEL S OHLEDEM NA VŠECHNY PLATNÉ PŘEDPISY BOŽP.
POKUD DOJDE PŘI PROVÁDĚNÍ K NEJASNOSTEM NEBO NEPŘEDVÍDANÝM OKOLNOSTEM JE NUTNO NEPRODLENĚ INFORMOVAT PROJEKTANTA A UPŘESNIT DALŠÍ POSTUP PRÁČÍ.

KIP KIP spol. s r.o. LITOMYŠL INŽENÝRSKÁ A PROJEKTOVÁ ČINNOST TOULOVCOVO NÁM.156,570 01 LITOMYŠL		IČO 15036499	VEDOUČÍ ZAKÁZKY ing. PETR ABSOLON
MÍSTO STAVBY LITOMYŠL		VYPRACOVAL ing. LIBOR SAUER	ZODP. PROJEKTANT PROFESE ing. LIBOR SAUER
STUPĚŇ DOKUMENTACE PRO PROVÁDĚNÍ STAVBY		DATUM 02/2017	ZAK.Č. 3057-42
INVESTOR PARDUBICKÝ KRAJ, KOMENSKÉHO NÁM.125, PARDUBICE 532 11		Č.PARÉ	
STAVBA MODERNIZACE LABORATORÍ PŘÍRODOVĚDNÝCH PŘEDMĚTŮ PODNLÍ VESTAVBA-GYMNAZIUM LITOMYŠL		Č.VKŘ.	
VÝKRES PODORYS, ŘEZ CHLAZENÍ VESTAVBA 3.NP		MĚRÍTKO 1:50	PROFESE D.1.4.4 VZDUCHOTECHNIKA
			D.1.4.4-4