2 . NP

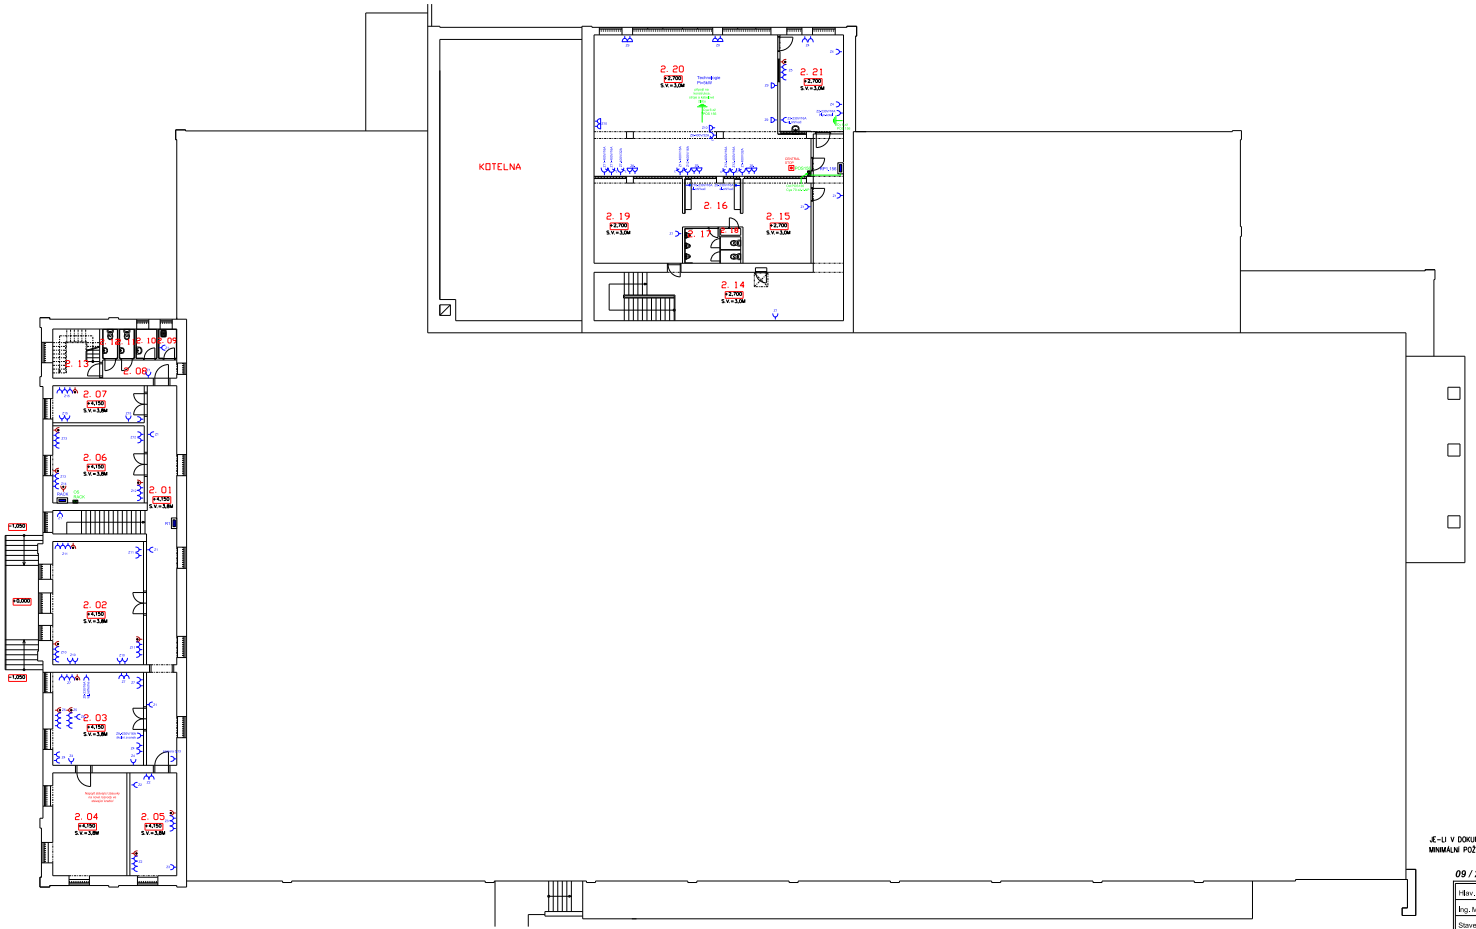

SEZNAM MÍSTNOSTÍ:

OZN	MÍSTNOST	PLOCHA
ADMINISTRAT. BUDOVA		
2.01	CHODBA	49,65
2.02	SEKRETARIA	48,90
2.03	KANCELÁŘ	36,90
2.04	REDITELNA	33,35
2.05	KANCELÁŘ	21,10
2.06	KANCELÁŘ	30,85
2.07	SPISOVNA	14,85
2.08	CHODBA	5,90
2.09	OHLODVA KOMORA	2,35
2.10	UMYVARNA	2,75
2.11	WC ŽENY	1,95
2.12	WC MUŽI	1,95
2.13	SKLAD	10,10

OZN	MÍSTNOST	PLOCHA
HALA DÍLEN		
2.14	CHODBA	71,20
2.15	SATNA	25,15
2.16	UMYVARNA	11,80
2.17	WC MUŽI	7,75
2.18	TECH. MISTNOST	0,60
2.19	SKLAD	32,85
2.20	ZAMĚČNICKÁ DILNA	119,30
2.21	KANCELÁŘ-MISTR	27,00

LEGENDA SVÍTIDEL:

OZN	NÁZEV	
A	Zářivkové, přisvětlené a krytem, IP65 - PC, CP (LS 226)	
B	Vestavné LED svítidla, mikroprizmatický kryt, IP20 (AVANVI/700)	
C	Přisazené svítidlo, IP20 (BARIL 226)	
D	Přisazené LED svítidlo, spálený PMMA kryt, průmr 400mm, IP40 (SIRIOMINI/S)	
H	Závěsné/přisazené LED svítidlo, tělo ocel., disek, IP20 (SAN/MINI/VI/700)	
J	Průmyslové LED svítidlo, torpus PS, kryt PC, IP65 (PL1000D/29W)	
N	Přisazené LED svítidlo, tělové vrtiha, IP20 (LL14000PNDVK)	
O	Závěsné/přisazené LED svítidla, hypnoh, IP20 (MEL/4000/A)	
Q	Závěsné LED svítidla, tělo ocel+ly., disek/matnek, IP20 (MEL/4000DR/24WW/D)	
R	Závěsné/přisazené LED svítidla, matná vrtiha, disek, IP20 (MEL/4000NDW/AM)	
S	Průmyslové LED svítidla, PC torpus a kryt, IP65 (N/4000W/DW)	
T	Vestavné LED svítidla, matná vrtiha, IP20 (SSN/MINIWW/HO/1400)	
U	Vestavné LED svítidla, tělové vrtiha, IP20 (C 4DAWW/1400)	
W	Svítidla přisazená nouzová 1h, s piktogramem	
Y	Svítidla přisazená/nástěnná	
Z	Svítidla přisazená	

LEGENDA:

	• rozvaděč rozvodnicový R...
	• zásuvka jednonásobná 230V/16A, IP20, ABB
	• zásuvka jednonásobná 230V/16A s PO, IP20, ABB
	• zásuvka jednonásobná 230V/16A, IP44
	• zásuvka průmyslová 400V/16A/3zásl, IP44
	• spínač jednopólový řaz.1, IP20, ABB
	• přepínač střídavý řaz.6, IP20, ABB
	• přepínač sériový řaz.5, IP20, ABB
	• přepínač střídavý řaz.7, IP20, ABB
	• tlačítkový jednopólový řaz.1, IP20, ABB
	• spínač jednopólový řaz.1, IP44, ABB
	• spínač jednopólový řaz.5, IP44, ABB
	• spínač jednopólový řaz.6, IP44, ABB
	• spínač jednopólový řaz.6+6, IP44, ABB
	• spínač žaluziový, IP20, ABB

JE-LI V DOKUMENTACI DEFINOVÁN KONKRÉTNÍ VÝROBEK NEBO TECHNOLOGIE, MÁ SE ZA TO, ŽE JE TÍM DEFINOVÁN MINIMÁLNÍ POŽADOVANÝ STANDART A V NABÍDCE MŮŽE BÝT NAHRAZEN I VÝROBKEM NEBO TECHNOLOGI SROVNATELNOU.

09 / 2017

Hlav. projektant	Zodp. projektant	Vypracoval	ERAMONT
Ing. Martin Dohnal	Ing. Vl. Vizner	Černý Jan	
Stavebˇ úřad: Kraliky	Obec, úřad: Kraliky	Stupeň PD	
Investor: Pardubický kraj, Komenského nám. 125, 530 02 Pardubice		Datum	09/2017
SOU Opravárenské - rekonstrukce havarijního stavu elektroinstalace v dílnách II.etapa		účel	elinstalace
		Č. zak.	PD020/2017
Schéma - půdorys zásuvkévých obvodů 2.NP		Č. výk.	EL - 07