



3+N+PE, 400/230V, AC, 50 Hz / I<sub>k</sub>" = 10kA

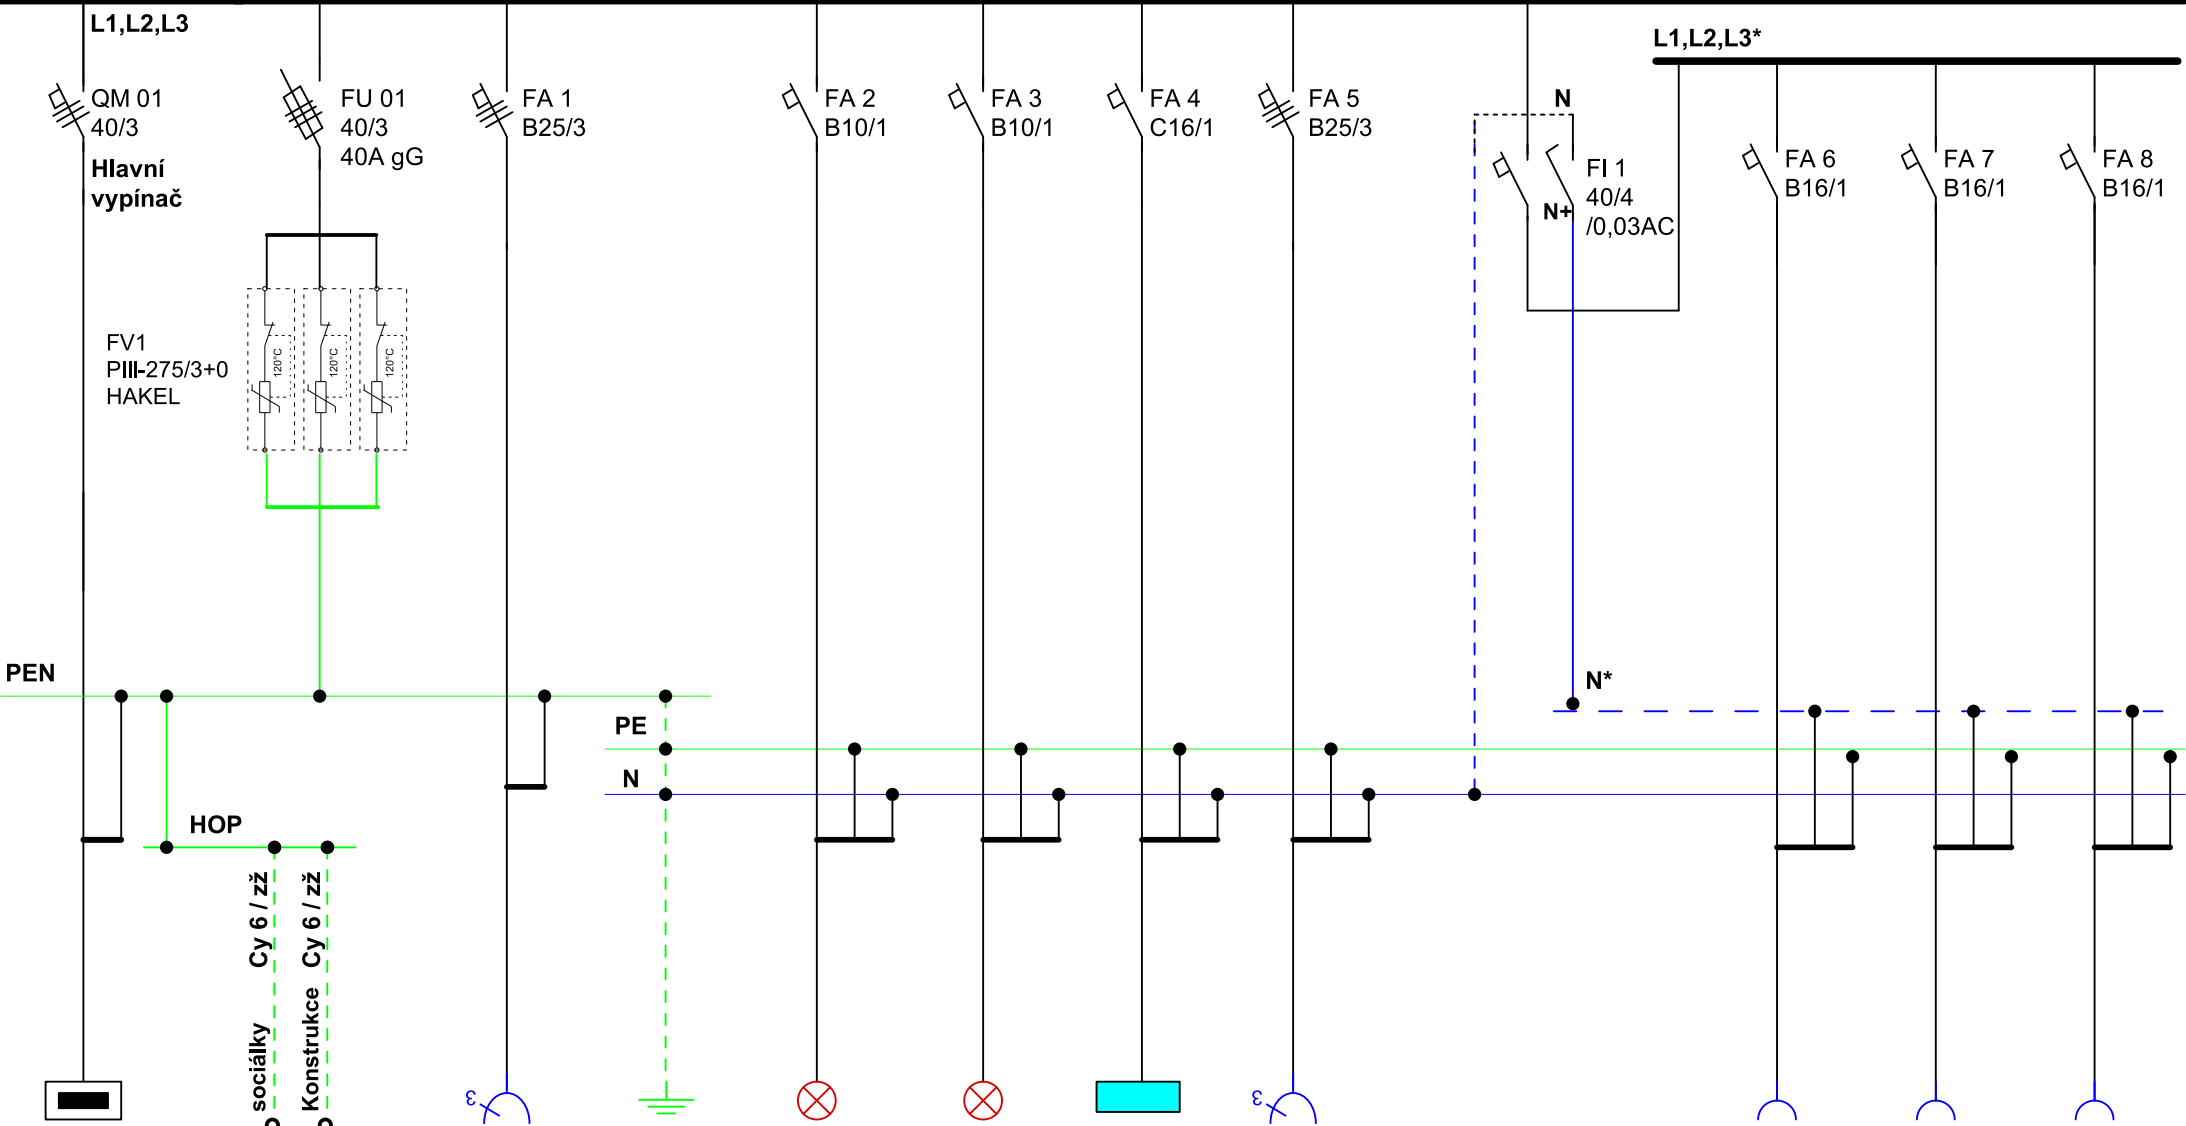


RH	HDO	Z-400V/32A	uzemnění	světla č.1	světla č.2	Klima	Z5-400V/32A			Z12-Plyn.kotel	Z13-Plyn.kotel	Z14-Plyn.kotel
CykyJ 4x10	Cyky-J 5x1,5	Cyky-J 5x4	Cy 10 zž	Cyky-J 3x1,5	Cyky-J 3x1,5	Cyky-J 3x2,5	Cyky-J 5x4			Cyky-J 3x2,5	Cyky-J 3x2,5	Cyky-J 3x2,5
hala 1.34	RH	1.38; 39	POS20	1.39;1.40	1.37;1.38	1.40 (1.34)	1.38; 39			1.20	1.20	1.20

3+N+PE, 400/230V, AC, 50 Hz / Ik" = 10kA

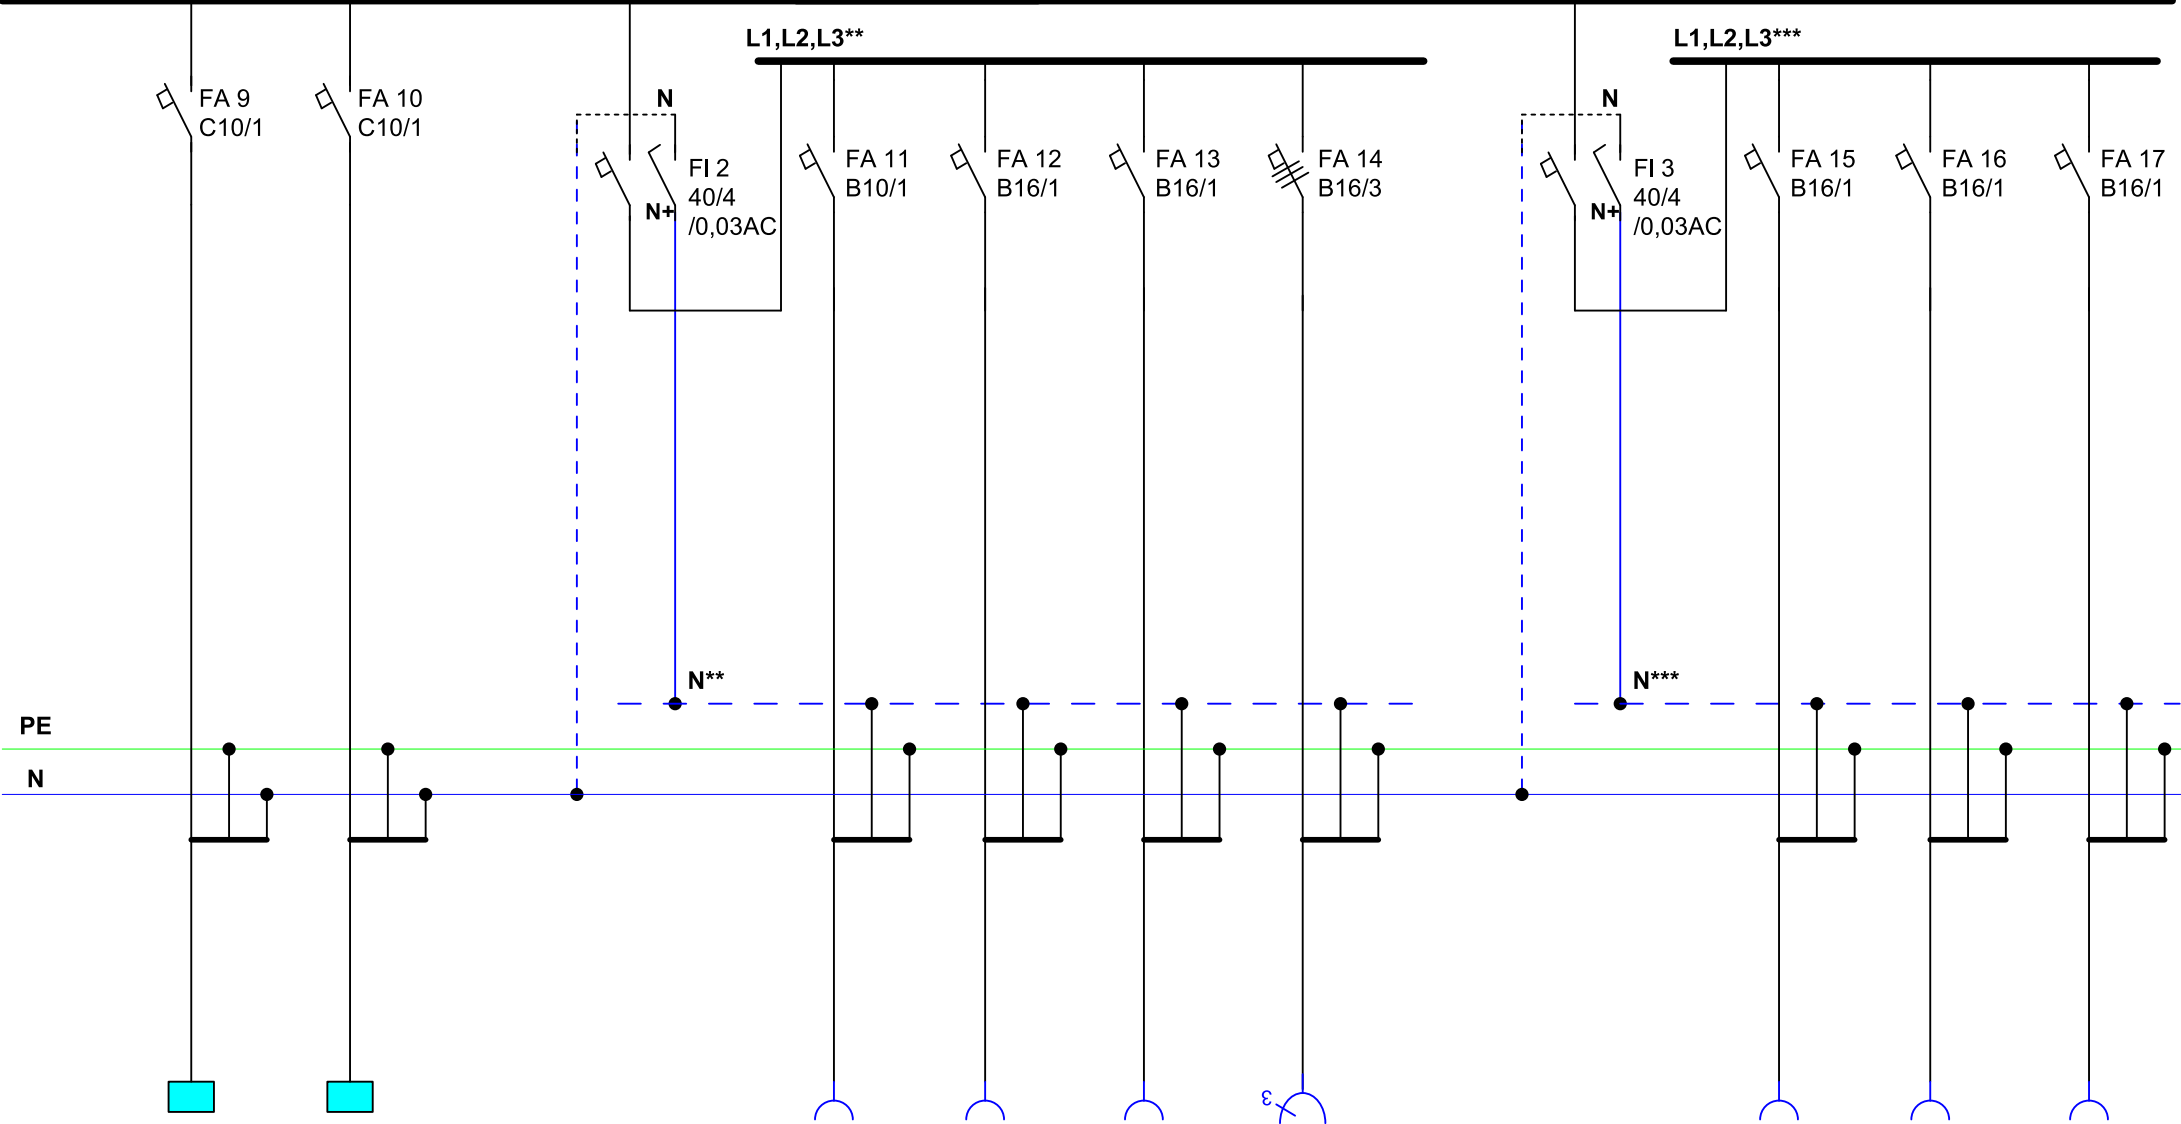

	El.roleta1-2	El.roleta 3-4			Kamera č.4	Z1-230V/16A	Z2-230V/16A	Z4-400V/16A			Z3+Projektor	Z6-230V/16A	Z7-230V/16A
	Cyky-J 5x1,5	Cyky-J 5x1,5			Cyky-J 3x2,5	Cyky-J 3x2,5	Cyky-J 3x2,5	Cyky-J 5x2,5			Cyky-J 3x2,5	Cyky-J 3x2,5	Cyky-J 3x2,5
	1.19	1.19			1.34	1.40	1.39	1.64			1.39	1.38	1.38

3+N+PE, 400/230V, AC, 50 Hz / I<sub>k</sub>" = 10kA

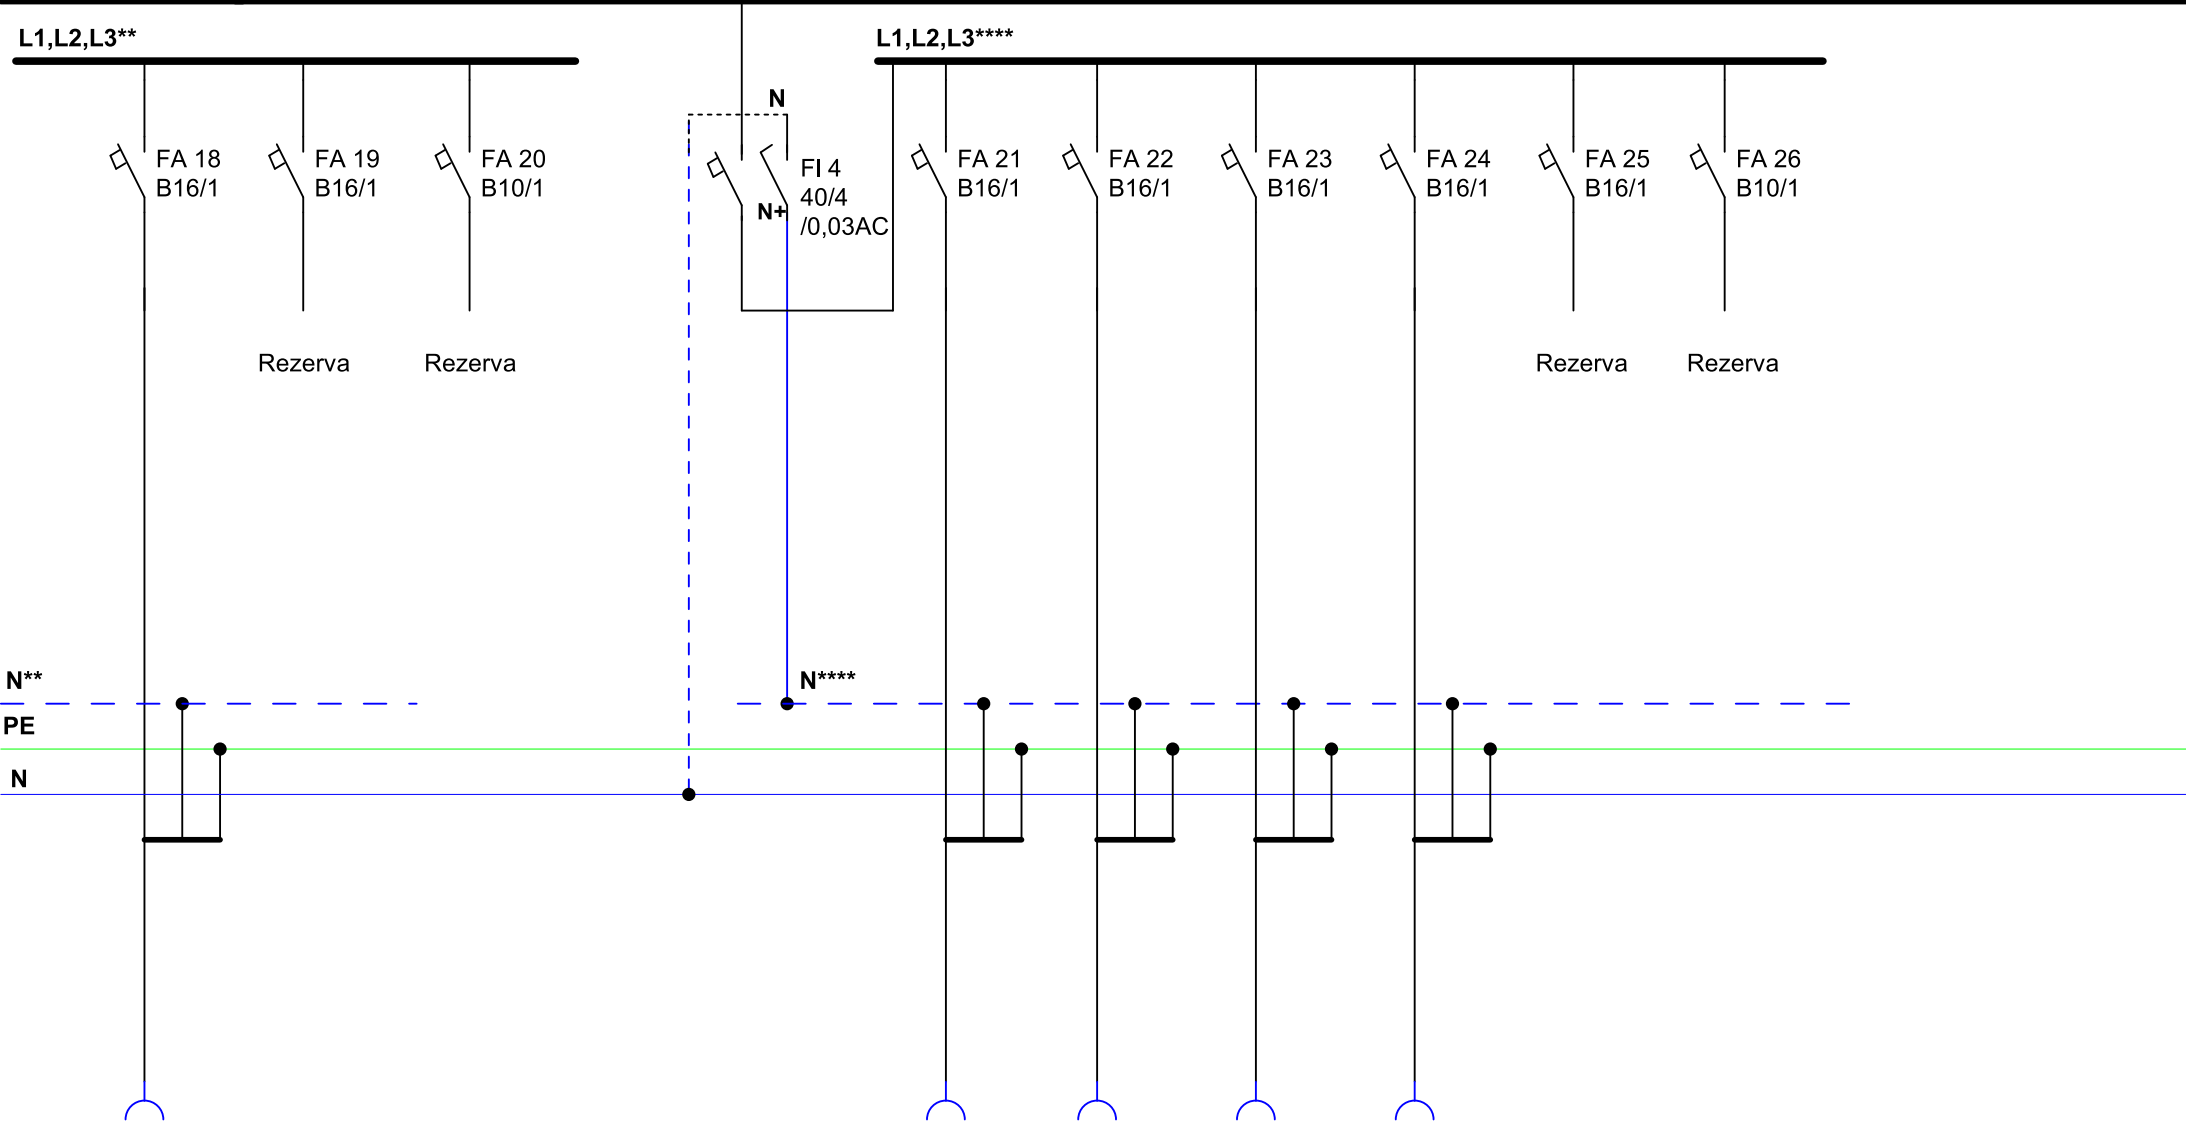

	Z8-230V/16A					Z9-kávovar	Z10-230V/16A	Z11-230V/16A	Z15-230V/16A					
	Cyky-J 3x2,5					Cyky-J 3x2,5	Cyky-J 3x2,5	Cyky-J 3x2,5	Cyky-J 3x2,5					
	1.38					1.19	1.19	1.38	1.19;20					

# SOU Opravárenské Králíky / rekonstrukce havarijního stavu elektroinstalace v dílnách

## Technická dokumentace rozvaděč RP1.20

Rozvodnice OCEP NAOM

Rozměry : 600x800x250 (š;v;hl)

Krytí : IP54/20

Přívody : vrchem

Vývody : spodem,vrchem

Rozvodná soustava : 3x230/230V, AC, 50 Hz, TN - C - S


Provozní napětí : 400V/230V, 50 Hz

Un : 400/230V, In : 40A

Ik" = 10kA


Obsluha : prac. poučenými

Ochrana před nebezpečným dotykovým napětím :  
automatickým odpojením od zdroje, izolací,  
kryty nebo přepážkami

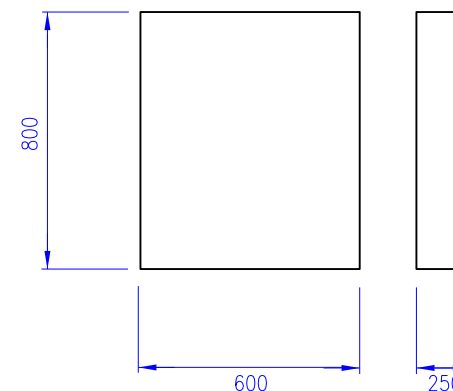

NAPĚŤOVÁ SOUSTAVA PŘÍVODŮ DO ROZVÁDĚČŮ : 3~PEN, 230/400V, AC, 50Hz - TN-C  
NAPĚŤOVÁ SOUSTAVA ROZVÁDĚČŮ : 3~N~PE, 230/400V, AC, 50Hz - TN-C-S  
NAPĚŤOVÁ SOUSTAVA JEDNOFÁZOVÁ : 1~N~PE, 230V, AC, 50Hz - TN-S  
OCHRANA PŘED NEBEZPEČNÝM DOTYKEM PROVEDENA PODLE ČSN 33 2000-4-41ed.2  
AUTOMATICKÝM ODPOJENÍM OD ZDROJE POJISTKAMI, JISTIČI A CHRÁNIČI.

09 / 2017

Hlav. projektant	Zodp. projektant	Vypracoval		
Ing. Martin Dohnal	Ing. Vl. Vízner	Černý Jan		
Staveb. úřad: Králíky		Obec. úřad: Králíky	Stupeň PD	
Investor: Pardubický kraj, Komenského nám. 125, 530 02 Pardubice			Datum	09/2017
SOU Opravárenské - rekonstrukce havarijního stavu elektroinstalace v dílnách II.etapa			účel	el. instalace
			Č. zak.	PD019/2017
			Č. výk.	EL - 32
Schéma - rozvaděč RP1.20				