




PŮDORYS "POD MŘÍŽÍ"

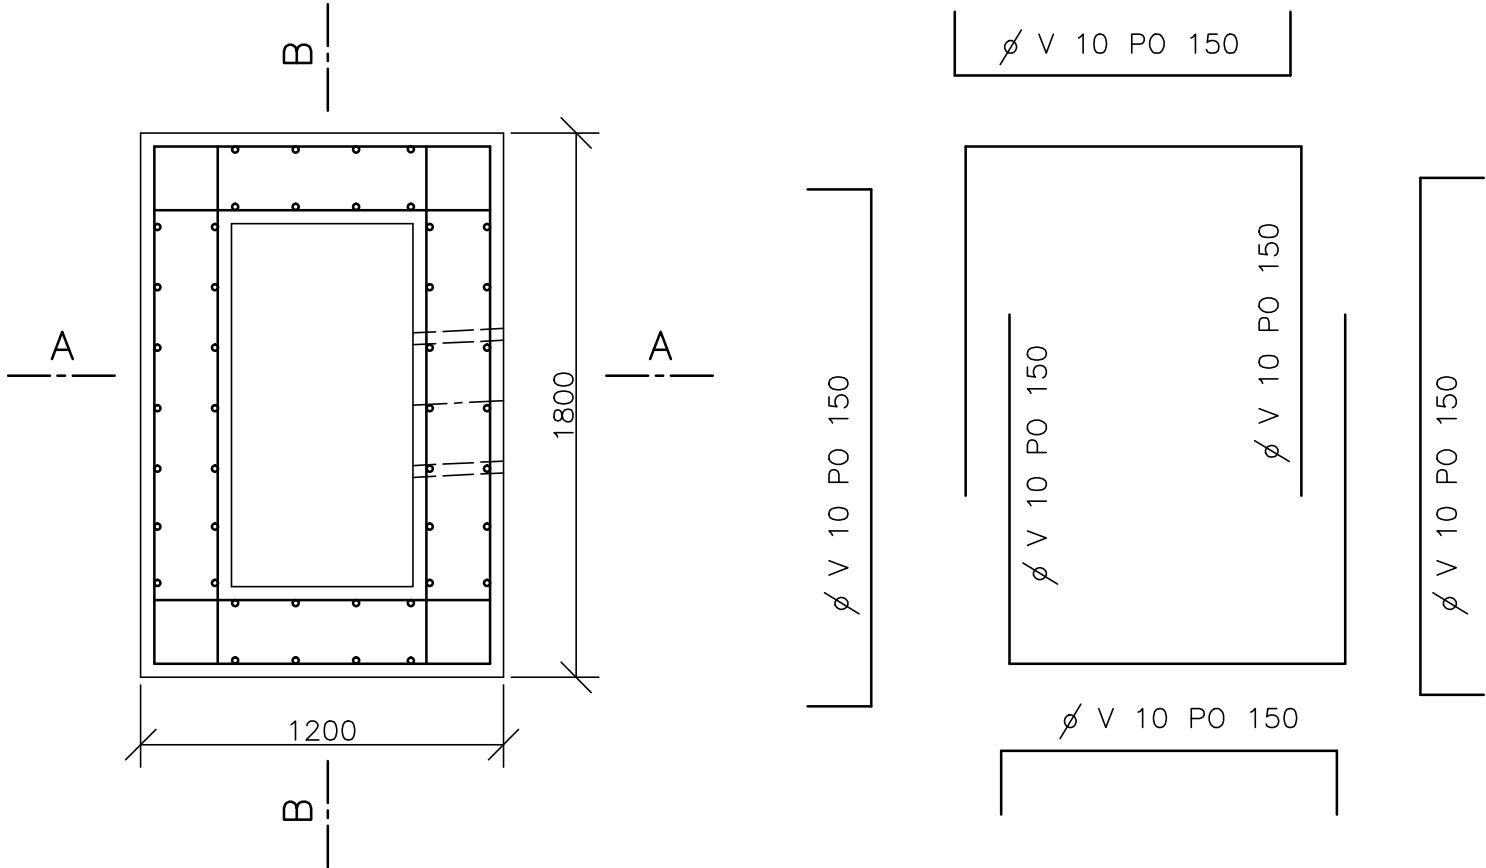


ŘEZ B-B

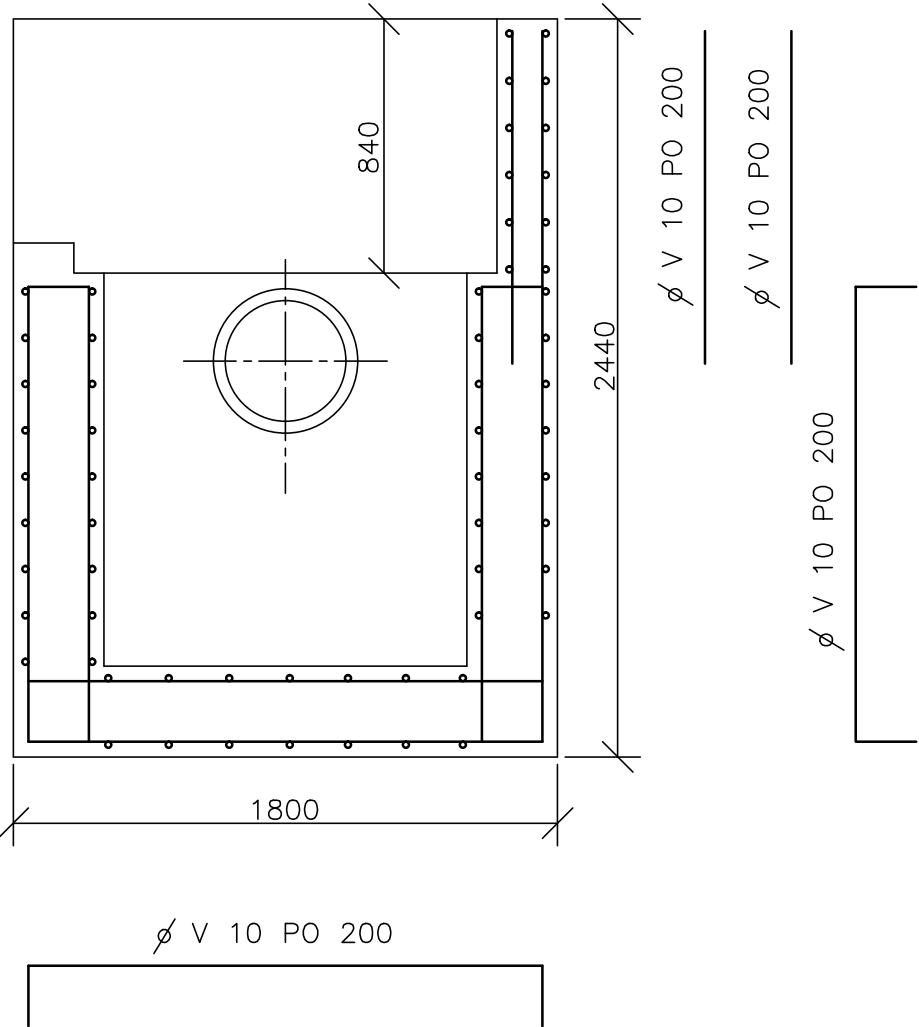

PŮDORYS "NAD MŘÍŽÍ"

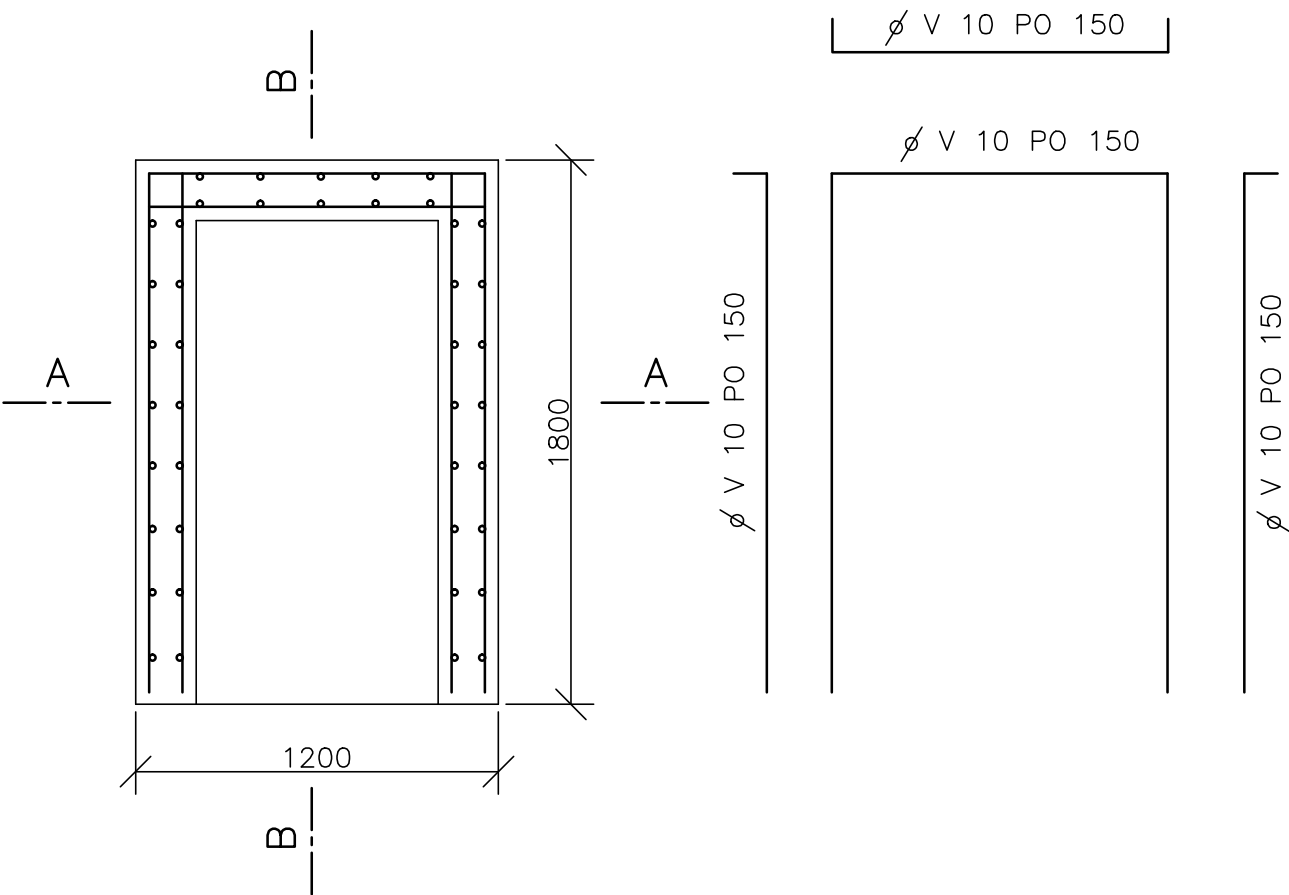


ŘEZ A-A

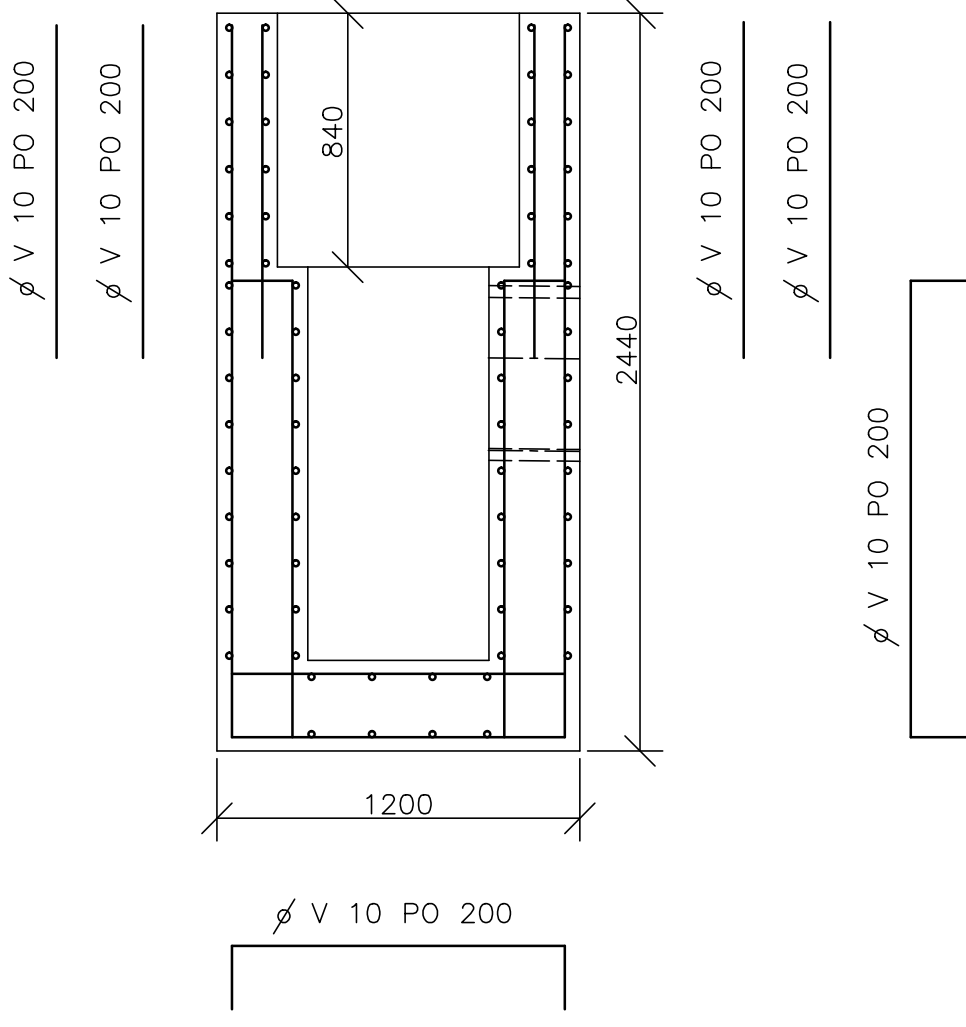

BETON C 30/37 X F4
OCEL 10 425 (ØV)
KRYTÍ VÝZTUŽE 40 mm

V MÍSTĚ VSTUPU PLAST. TROUBY DN 400
BUDE VÝZTUŽ UPRAVENA ČI VYSTŘIŽENA

Investor		Pardubický kraj Komenského náměstí 125, 532 11 Pardubice		 Royal HaskoningDHV HaskoningDHV Czech Republic, spol. s r.o. Prokešovo nám.5, 702 00 Ostrava 1 Tel.: +420 596 263 121		
Stavba		Modernizace silnice II/311 Nepomuky – Horní Čermná		Vedoucí projektu		Ing. Martin KREJČÍ
Objekt				Projektant		Ing. Petr KITTRICH
SO 101 – ÚPRAVY SILNICE II/311 SO 102 – ÚPRAVY NAVAZUJÍCÍCH VOZOVEK		SO 101 – ÚPRAVY SILNICE II/311 SO 102 – ÚPRAVY NAVAZUJÍCÍCH VOZOVEK		Vypracoval		Ing. Petr KITTRICH
				Datum		Prosinec 2016
Název výkresu		SCHÉMA VÝZTUŽE ŽB KONSTRUKCE HORSKÉ VPUSTI U PROPUSTKU 2		Zakázka č.		CA 1098
				Formát		4 x A4
				Měřítko		1 : 25
				Stupeň		DPS
				Souprava		Výkres číslo 10