



PROPUSTEK ŘEZ 4A

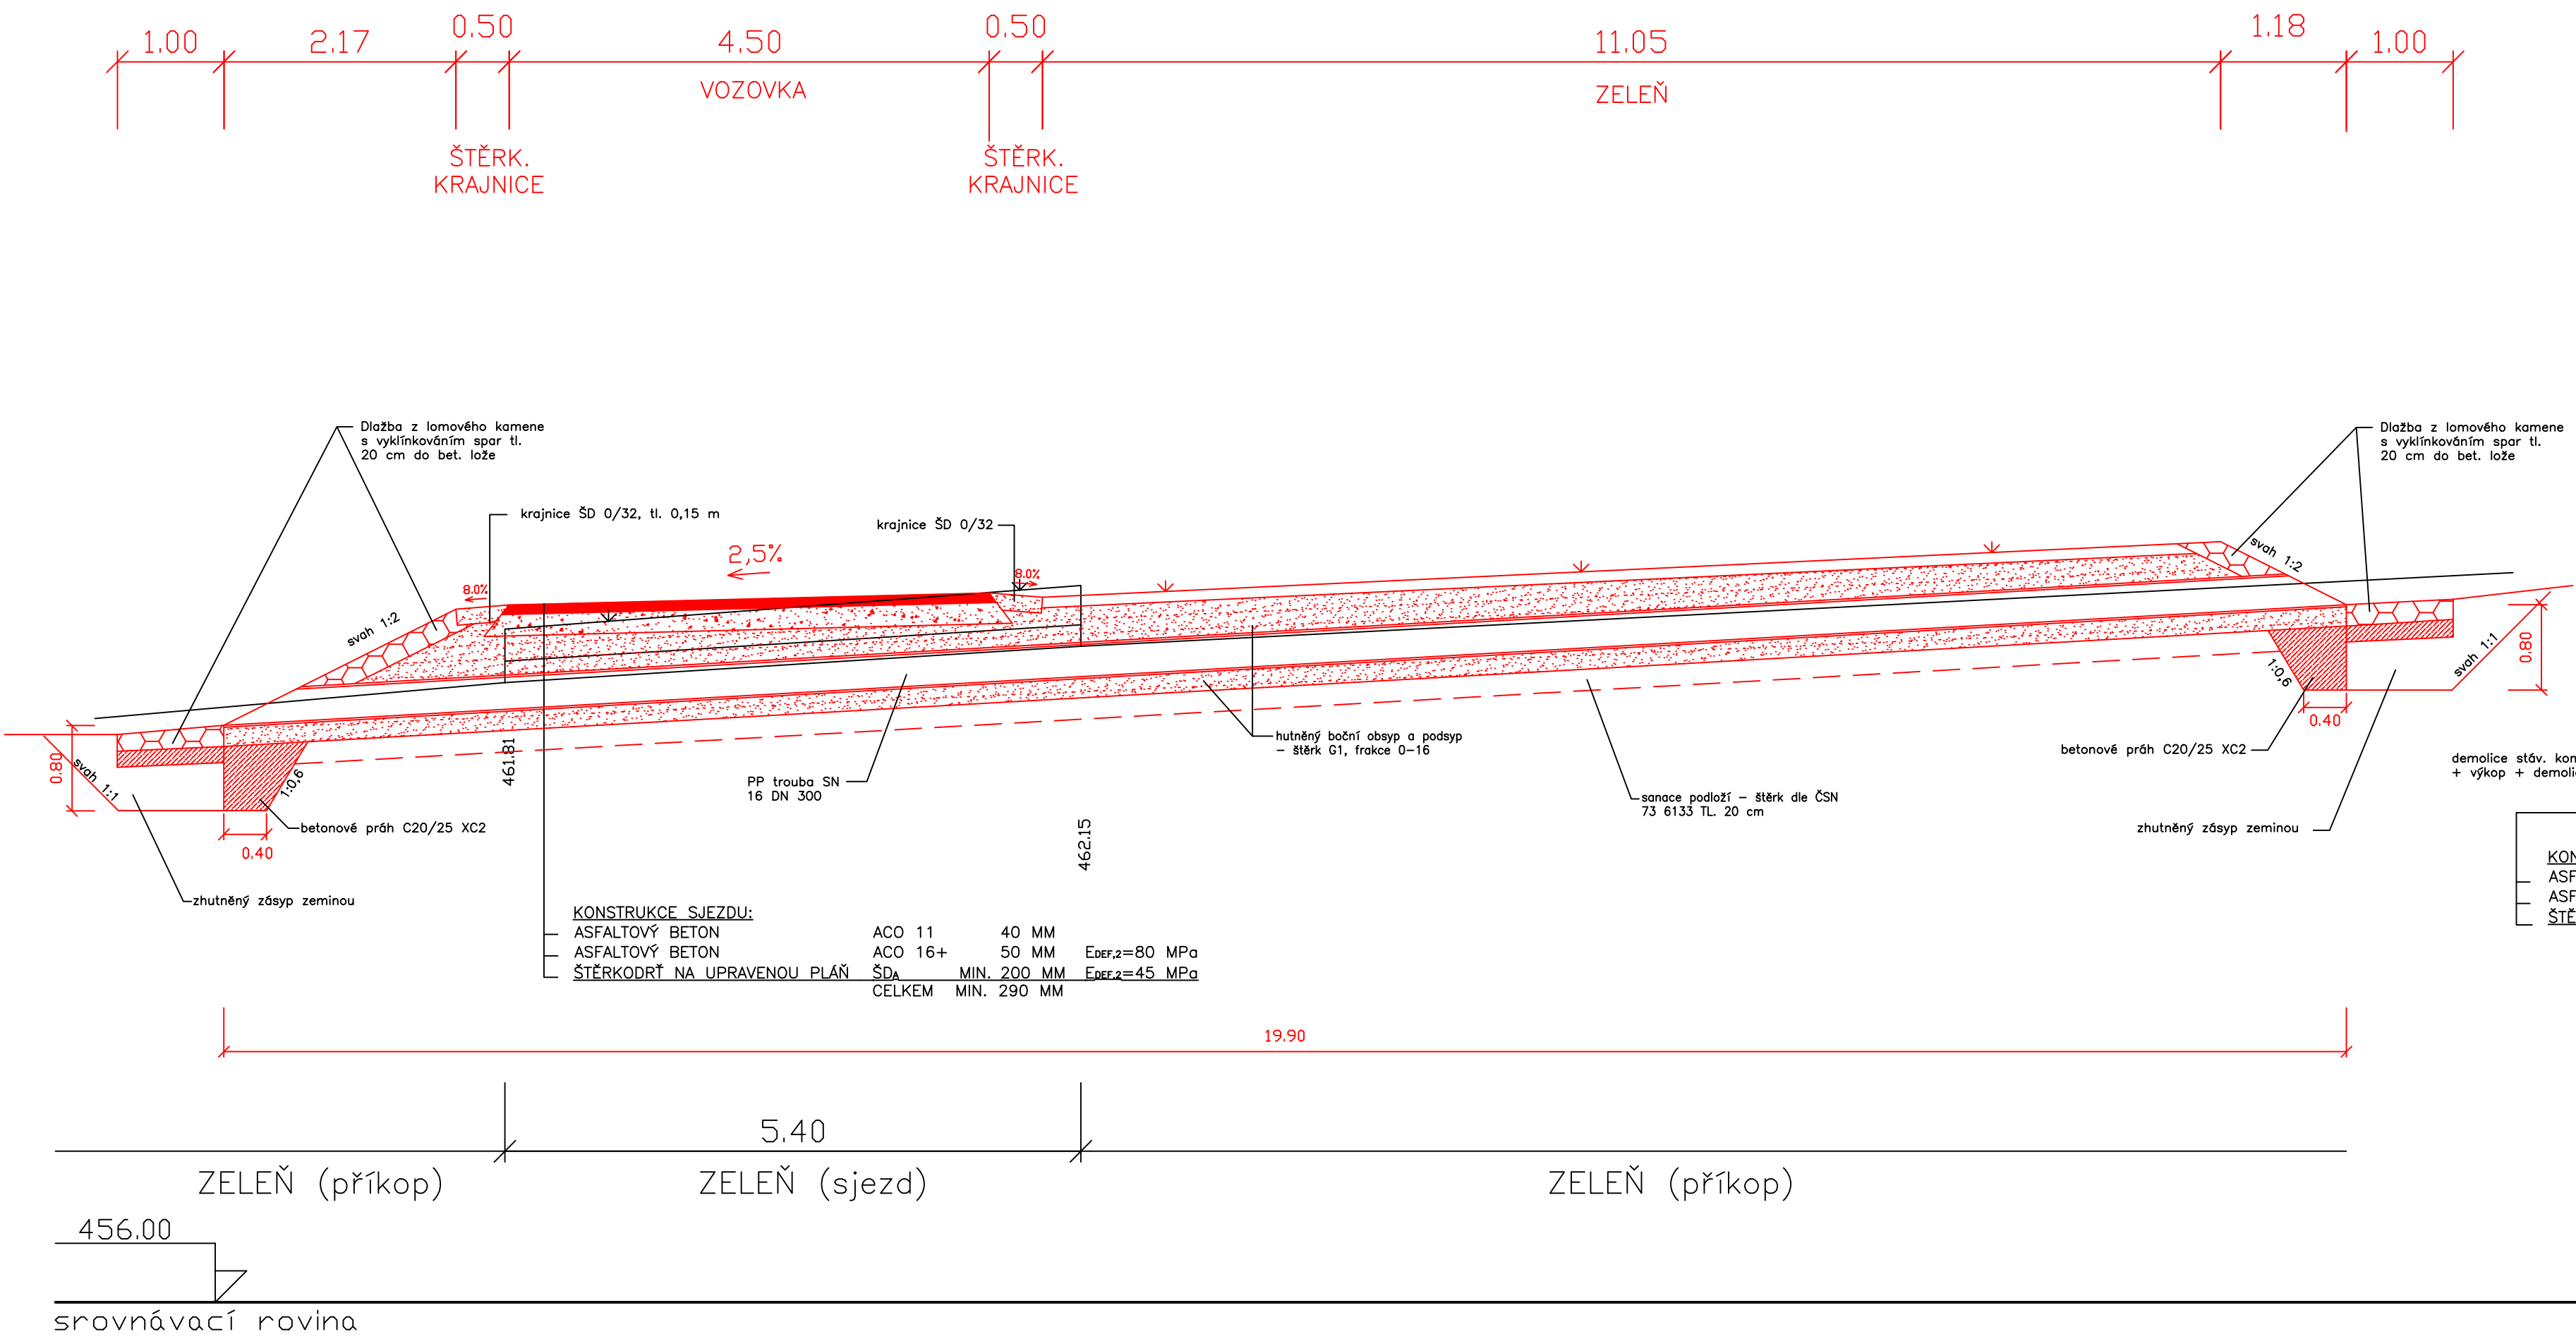

PROPUSTEK ŘEZ 4B

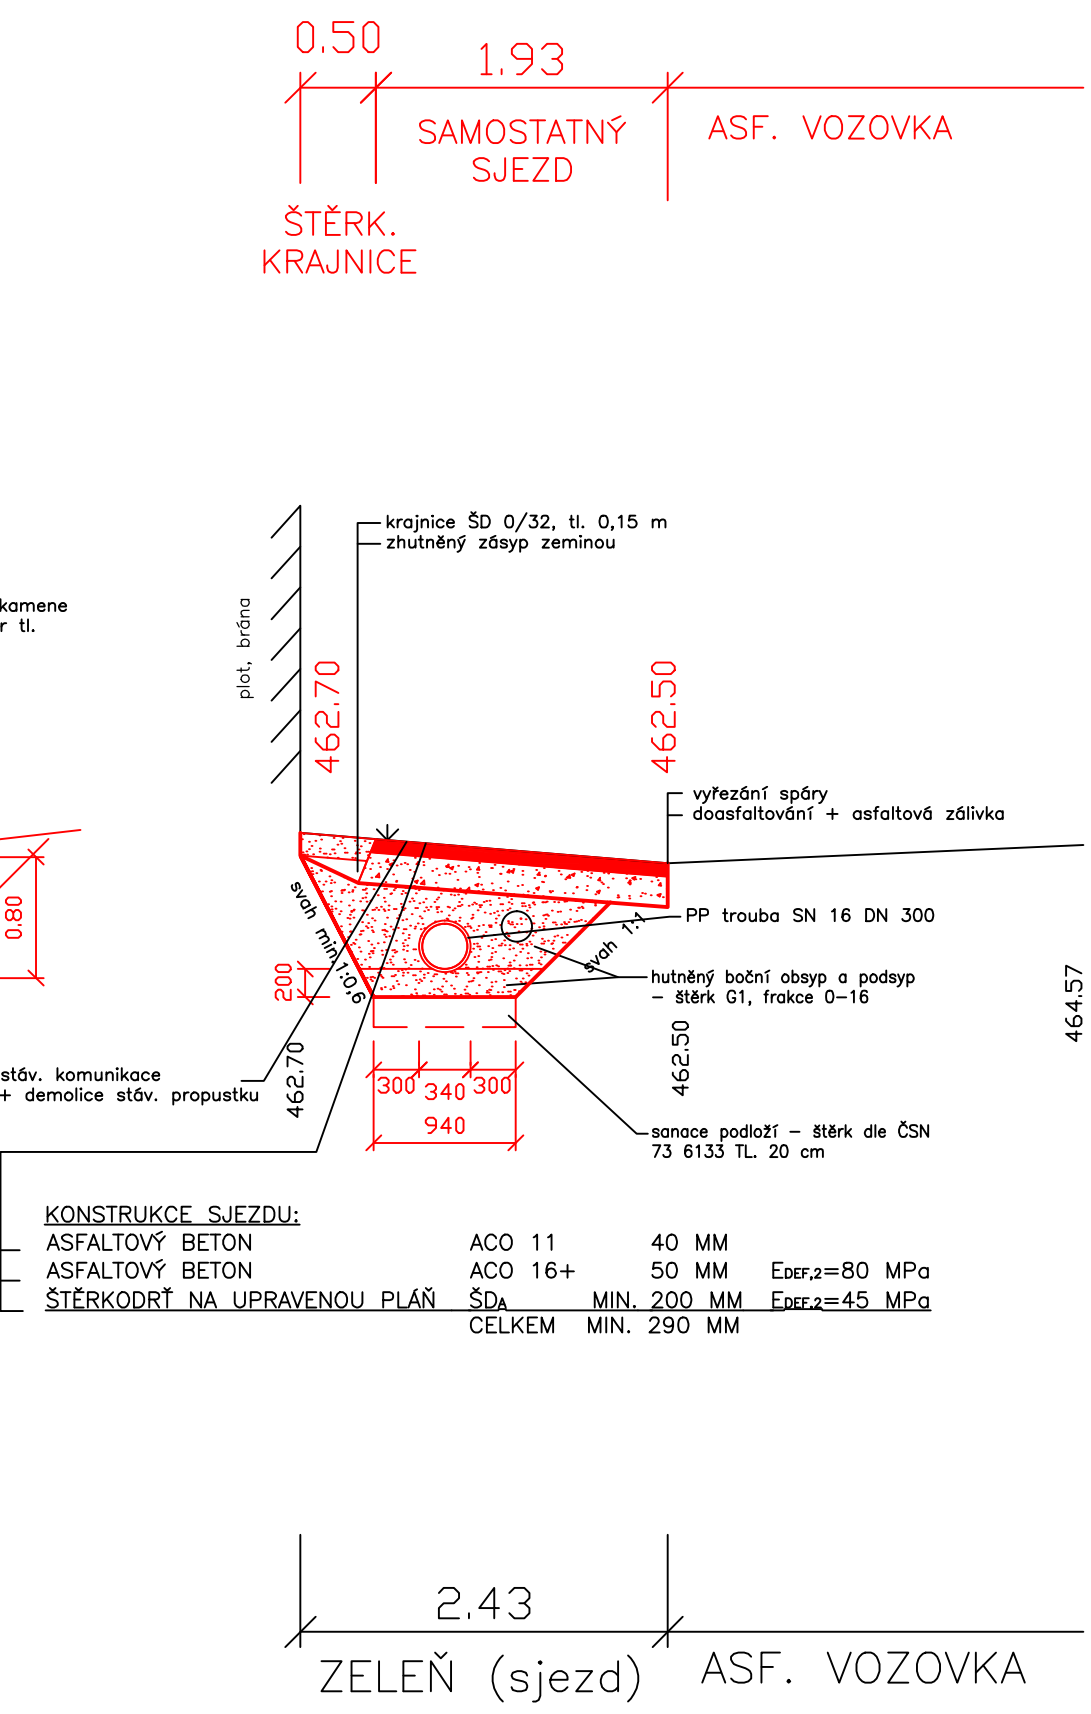

KONSTRUKCE SJEZDU:			
ASFALTOVÝ BETON	ACO 11	40 MM	
ASFALTOVÝ BETON	ACO 16+	50 MM	E <sub>DEF,2</sub> =80 MPa
ŠTĚRKODRŮŽ NA UPRAVENOU PLÁŇ	ŠDA	MIN. 200 MM	E <sub>DEF,2</sub> =45 MPa
	CELKEM	MIN. 290 MM	