

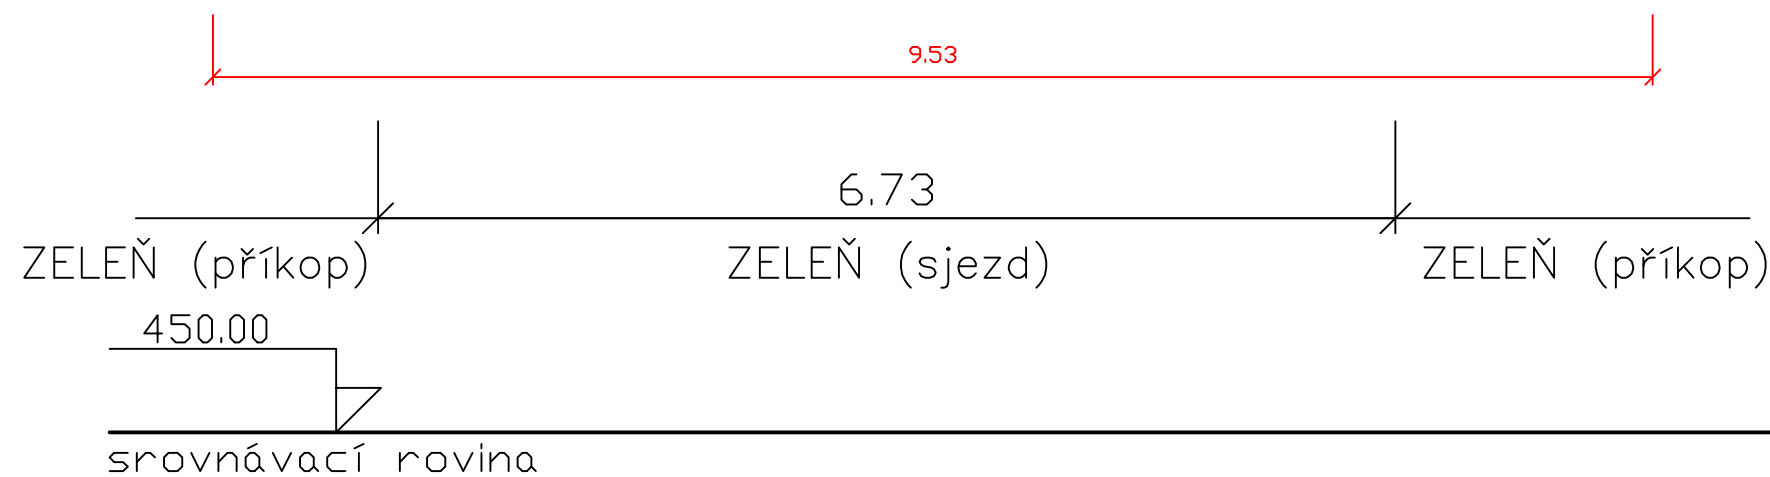


PROPUSTEK ŘEZ 5A

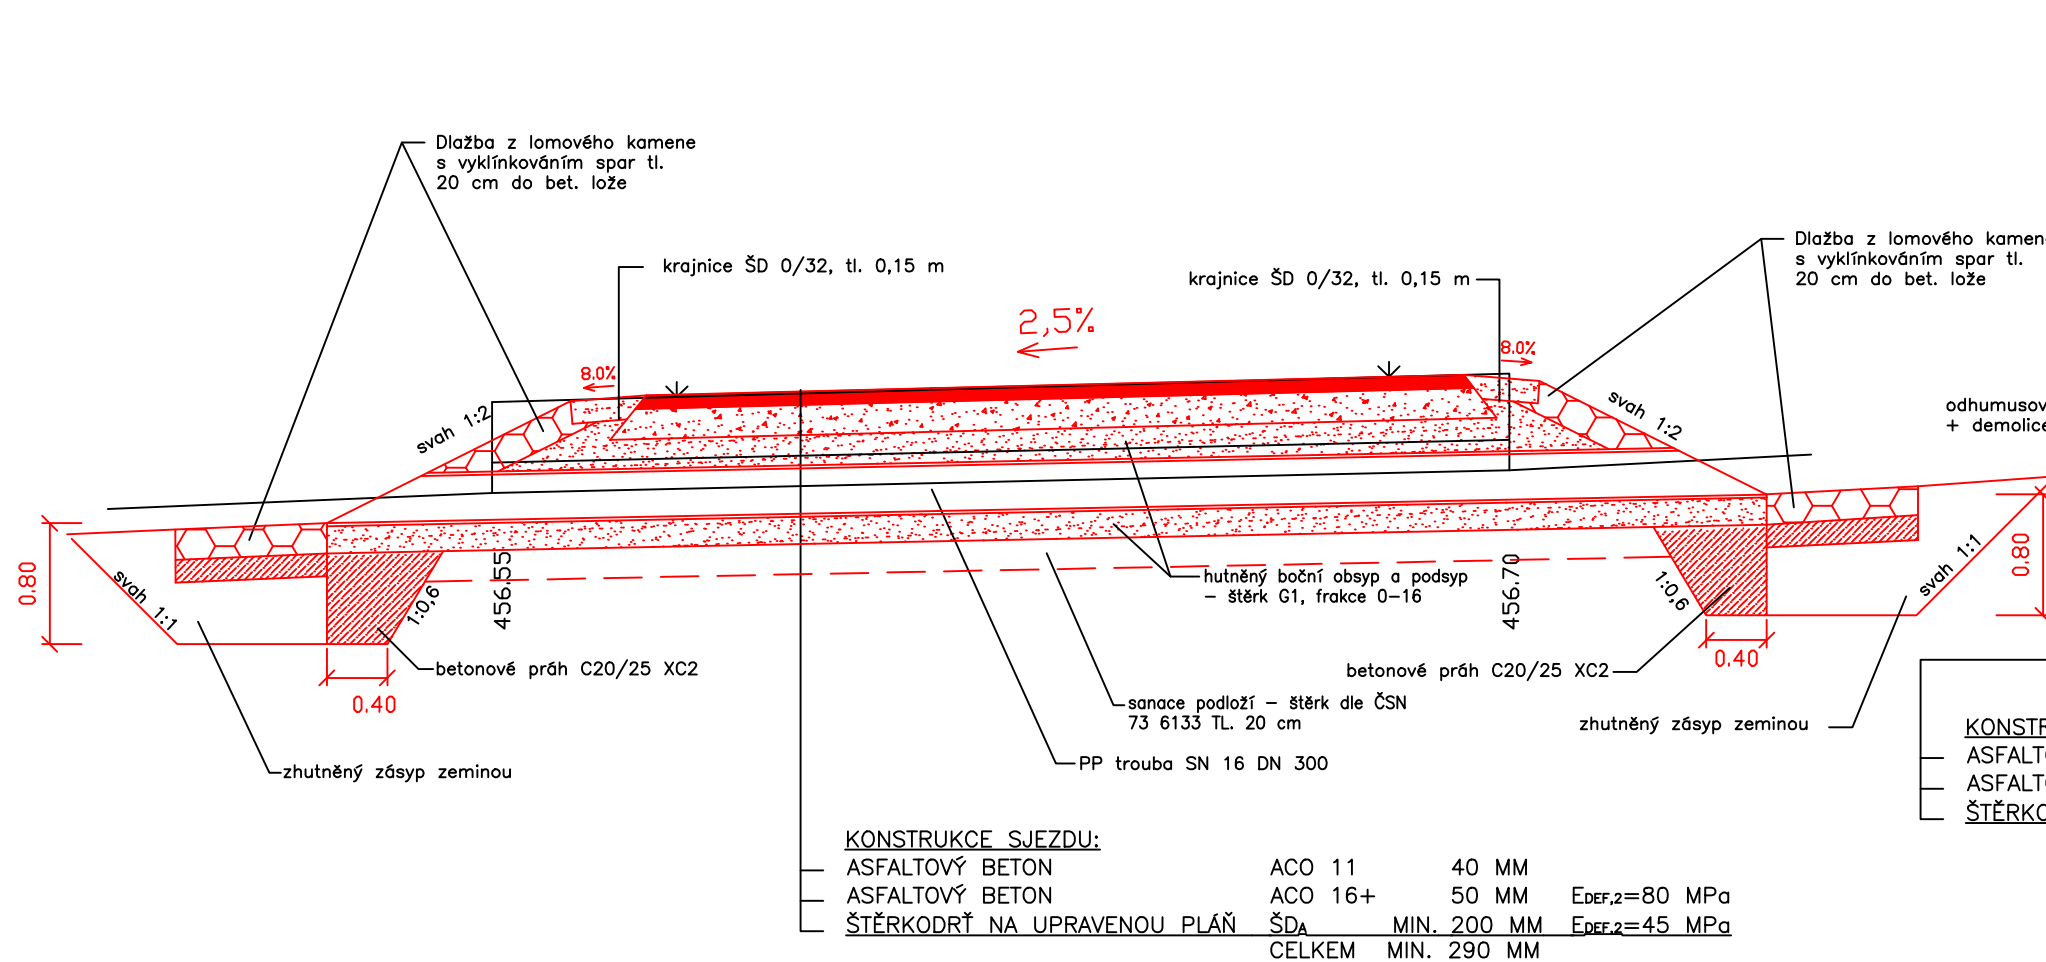

PROPUSTEK ŘEZ 5B

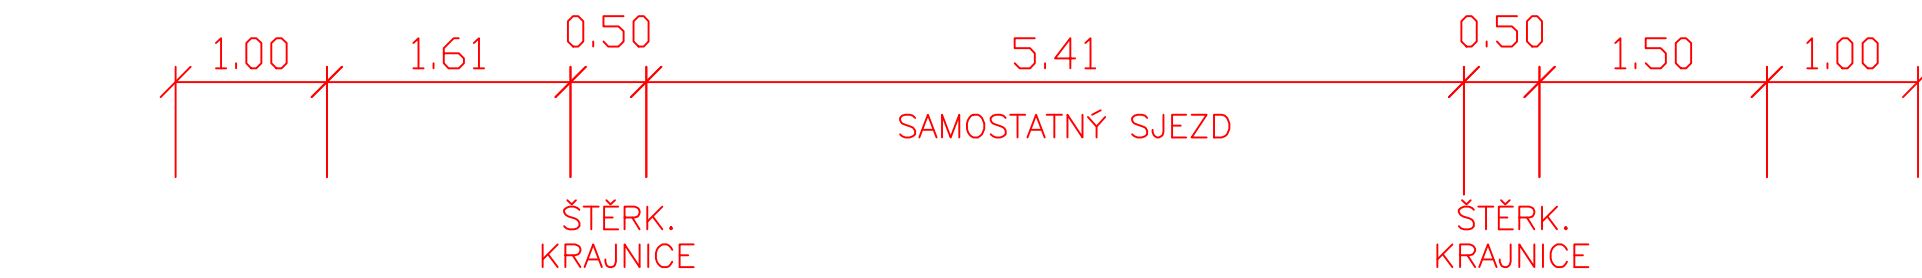