VYTYČOVACÍ BOD	VB1	VB2	VB3	VB4	VB5	VB6
KÓTA UPRAVENÉHO TERÉNU	626,5	627,20	628,20	629,00	629,00	629,00
HLOUBKA VÝKOPU	1,5	1,50	1,60	2,50	2,70	2,70
KÓTA VÝKOPU	625	625,70	626,00	627,50	627,60	627,60
HLOUBKA DNA POTRUBÍ	1,4	1,40	1,50	2,40	2,60	2,60
KÓTA DNA POTRUBÍ	625,1	625,80	626,10	627,60	627,70	627,70
KÓTA PŮVODNÍHO TERÉNU	626,5	627,20	627,60	630,00	630,30	630,30

DN (MM) - MATERIÁL - DÉLKA (M)	DN50 - PE40, SDR 7,4, DN 63x8,6 mm - 2 m
SKLON (‰) - DÉLKA (M)	32,1,0 - 21,8 m / 50,8-5,9 m / 34,0-44,0 m / 6,2-15,9 m / 6,2-1,5m
ULOŽENÍ	pískové lože 150 mm, obsyp 300 mm
PRŮTOK (L/S) - RYCHLOST (M/S)	1,2 - 0,61

SCHÉMA ULOŽENÍ POTRUBÍ PE

a) V KOMUNIKACI b) VE VOLNÉM TERÉNU

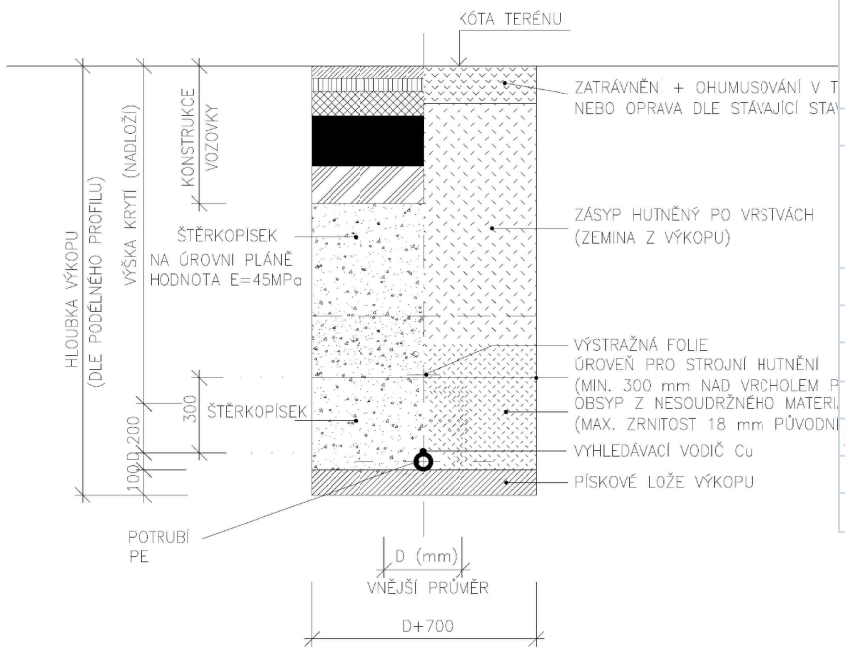

VODOMĚRNÁ ŘADA

OSAZENA V TECHNICKÉ MÍSTNOST

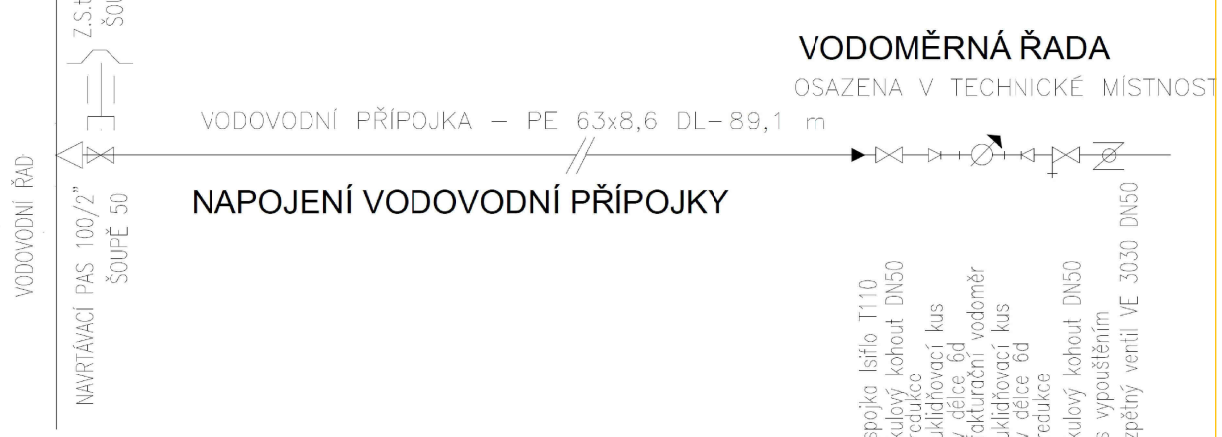

NAPOJENÍ VODOVODNÍ PŘÍPOJKY

Před zahájením zemních prací nutno prověřit existenci podzemních vedení a požádat jednotlivé správce o jejich přesné vytyčení a dozor při provádění prací.

Vypracoval: ING. Jaroslav DVOŘÁK	Hlavní Inženýr projektu: ING. Jaroslav DVOŘÁK
Místo stavby: Bystré, Smetanova	
Investor: Pardubický kraj, Komenského náměstí 125, 532 11 Pardubice	
Akce: Transformace DNZ Bystré	Formát: 6 A4
Lokalita: Bystré, Smetanova	Datum: 01/2017
Objekt: SO 03 VODOVODNÍ PŘÍPOJKA	Stupeň: DSP
	Zakáz. č.: 160604
	Měřítko: 1:250
Výkres: **PODÉLNÝ PROFIL VODOVODNÍ PŘÍPOJKY**	Č.v. **D.2.1.3**

SINC PROJEKČNÍ A INŽENÝRSKÁ SPOLEČNOST
Sinc s.r.o. IČ: 288 14 878
+420 775 124 685 www.sinc.cz

Paré: