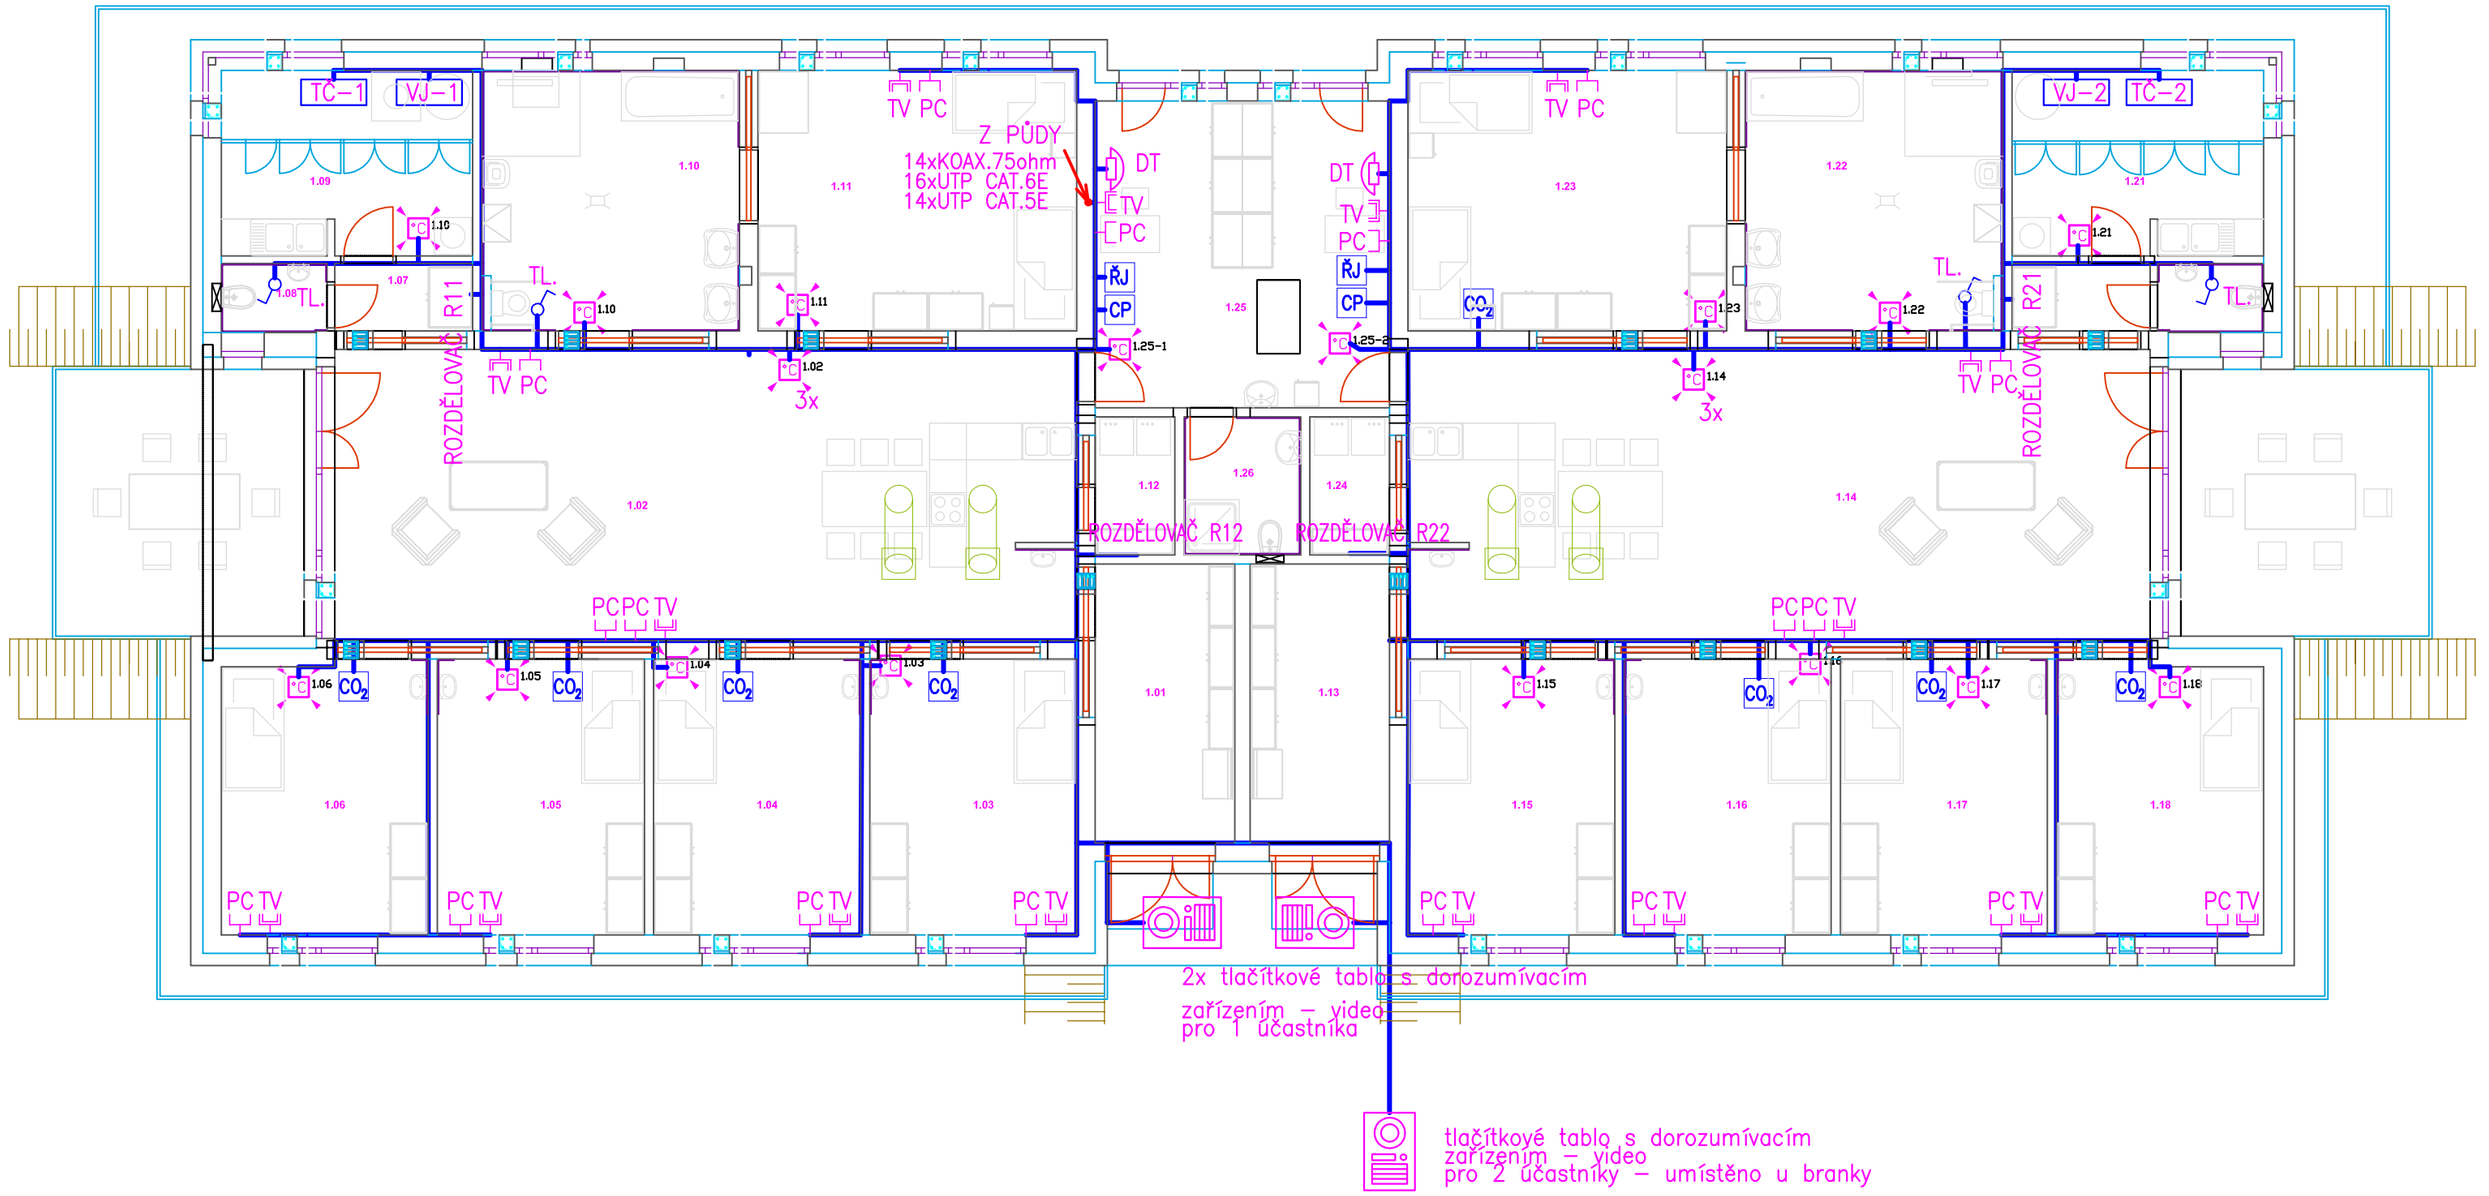

LEGENDA MÍSTNOSTÍ

	ČÍSLO	MÍSTNOST
BYTOVÁ JEDNOTKA Č.1	1.01	Zádveří
	1.02	Obývací pokoj + kuchyň
	1.03	Jednolůžkový pokoj
	1.04	Jednolůžkový pokoj
	1.05	Jednolůžkový pokoj
	1.06	Jednolůžkový pokoj
	1.07	Chodba
	1.08	WC
	1.09	Technická místnost
	1.10	Koupelna
	1.11	Dvoulůžkový pokoj
	1.12	Sklad
BYTOVÁ JEDNOTKA Č.1	1.13	Zádveří
	1.14	Obývací pokoj + kuchyň
	1.15	Jednolůžkový pokoj
	1.16	Jednolůžkový pokoj
	1.17	Jednolůžkový pokoj
	1.18	Jednolůžkový pokoj
	1.19	Chodba
	1.20	WC
	1.21	Sklad
	1.22	Koupelna
	1.23	Dvoulůžkový pokoj
	1.24	Sklad
SPOLEČNÉ PROSTORY	1.25	Personál
	1.26	WC personál

LEGENDA:

- PC — *DATOVÁ DVOJZÁSUVKA 2xRJ45 CAT 6E, připojení kabelem UTP cat 6*
- TV — *ZÁSUVKA TV+R+SAT KONCOVÁ, připojení koaxiálním kabelem 75 ohmů*
- CP — *OVLADAČ CP TOUCH (ovládání vzduchotechniky), připojení kabelem SYKFY 2x2x0,5*
- CO_2 — *ČIDLO CO2, připojení kabelem SYKFY 2x2x0,5*
- TL. — *TLAČÍTKO (pro odvětrání prostor WC, koupelna), připojení kabelem SYKFY 2x2x0,5*
- ŘJ — *ŘÍDÍCÍ JEDNOTKA (ETHATERM), připojení NA SBĚRNICI ETATHERM – kroucená dvojlinka U2x0,5*
- °C 1.05 — *TEPLOTNÍ ČIDLO – (rozdělovače podlahového topení), připojení NA SBĚRNICI ETATHERM – kroucená dvojlinka U2x0,5*
- DT — *PŘÍSTROJ DOMÁCÍHO VIDEOTELEFONU, připojení kabelem J-Y(st)Y 2x2x0,8*
- TT — *TLAČÍTKOVÉ TABLO S VIDEO DOROZUMÍVACÍM ZAŘÍZENÍM, připojení kabelem J-Y(st)Y 2x2x0,8*

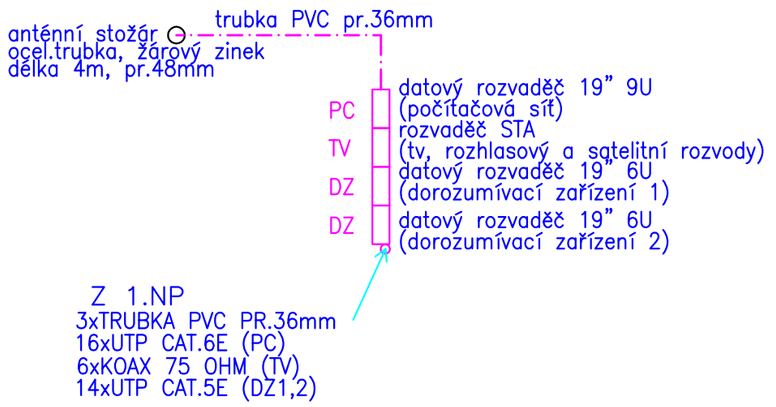

PC — nástěnný rozvaděč hl.400mm (19" RACK jednodílný) 6U, uzamykatelný, IP43 530x6Ux400(šxvxh)
napájecí panel 1U, patch panel 1U/16xRJ45 cat 6e

TV — montážní skříň 400x400x200 (plechová) uzamykatelná, IP43
pro umístění aktivních prvků (TV, SAT, radio)

DZ — nástěnný rozvaděč hl.400mm (19" RACK jednodílný) 6U, uzamykatelný, IP43 530x6Ux400(šxvxh)
pro umístění aktivních prvků dorozumívacího zařízení

aktivní prvky budou instalovány dle použité technologie

VZDUCHOTECHNIKA:
PŘIPOJENÍ OVLÁDÁNÍ VZDUCHOTECHNICKÝCH JEDNOTEK (VJ–1, VJ–2):
V KOUPELNÁCH – ČIDLA RELATIVNÍ VLHKOSTI, TLAČÍTKA
NA WC – TLAČÍTKA
V POKOJÍCH – ČIDLA CO2 (V SÉRII – 5KS)

ROZMÍSTĚNÍ ČIDEL DLE PROJEKTU VZDUCHOTECHNIKY. PROPOJENÍ ZAŘÍZENÍ BUDE UPŘESNĚNO DLE POŽADAVKŮ VÝROBCE POUŽITÝCH VZDUCHOTECHNICKÝCH JEDNOTEK

VYTÁPĚNÍ:
BUDE PROVEDENO PROPOJENÍ TEPLOTNÍCH ČIDEL V JEDNOTLIVÝCH MÍSTNOSTECH S PODLAHOVÝMI ROZDĚLOVAČI A ZAŘÍZENÍM TEPELNÝCH ČERPADEL DLE PROJEKTU VYTÁPĚNÍ

ROZVODY TV, SAT, DATOVÁ SÍŤ:
NA STŘEŠE BUDE INSTALOVÁN STOŽÁR PRO UMÍSTĚNÍ ANTÉNNÍHO SYSTÉMU PRO PŘÍJEM TELEVIZNÍHO A ROZHLASOVÉHO SIGNÁLU A PRO NAPOJENÍ NA INTERNET. NA PŮDĚ BUDE INSTALOVÁNA RACKOVÁ SKŘÍŇ PRO ROZVOD POČÍTAČOVÉ SÍTĚ. SPOLEČNĚ S ROZVADĚČEM STA.

V PŘÍSLUŠNÝCH MÍSTNOSTECH BUDOU INSTALOVÁNY DATOVÉ DVOJZÁSUVKY A TELEVIZNÍ A ROZHLASOVÉ ZÁSUVKY ROZVODY BUDOU PROVEDENY UTP KABELY CAT.6 RESP.KOAXIÁLNÍMI KABELY V PLASTOVÝCH OHEBNÝCH TRUBKÁCH

DOMÁCÍ TELEFON:
BUDOU INSTALOVÁNA TLAČÍTKOVÁ TABLA S DOROZUMÍVACÍM ZAŘÍZENÍM PROPOJENÁ S PŘÍSTROJI DOMÁCÍCH TELEFONŮ UMÍSTĚNÝMI V MÍSTNOST PERSONÁLU, ZE KTERÝCH BUDE "DÁLKOVĚ" OVLÁDÁNO OTEVÍRÁNÍ BRANKY A BRÁNY.

SLABOPROUDÉ ROZVODY BUDOU PROVEDENY KABELY A VODIČI ULOŽENÝMI – POD OMÍTKOU V PLASTOVÝCH OHEBNÝCH TRUBKÁCH, NAD PODHLEDY V DRÁTĚNÝCH OCELOVÝCH ŽLABECH

Vypracoval: ING. Petr HASENÖHRL	Hlavní inženýr projektu: ING. Jaroslav DVOŘÁK	SINC PROJEKČNÍ A INŽENÝRSKÁ SPOLEČNOST Sinc s.r.o. IČ: 288 14 878 +420 775 124 685 www.sinc.cz
Místo stavby: Bystré, Smetanova		
Investor: Pardubický kraj, Komenského náměstí 125, 532 11 Pardubice		
Akce: Transformace DNZ Bystré Lokalita: Bystré, Smetanova Objekt: SO 01 STAVEBNÍ OBJEKT	Formát: Datum: 02/2017 Stupeň: DPS Zakáz. č.: 160604 Měřítko: 1:100	Paré:
Výkres: D.1.4.6 SLABOPROUDÉ INSTALACE **SLABOPROUDÉ INSTALACE**		Č.v. **D.1.4.6.2**