VYTYČOVACÍ BOD	Š0	Š1	Š2	Š3
KÓTA UPRAVENÉHO TERÉNU	624,90	626,00	628,36	628,36
HLOUBKA VÝKOPU	1,92	1,92	1,20	1,15
KÓTA VÝKOPU	622,98	624,08	626,50	626,65
HLOUBKA DNA POTRUBÍ	1,80	1,80	1,08	1,03
KÓTA DNA POTRUBÍ	623,10	624,20	626,62	626,77
KÓTA PŮVODNÍHO TERÉNU	624,9	626,00	627,70	627,80

DN (MM) - MATERIÁL - DÉLKA (M)	PVC150 - PVC SN8 - 44,5 m
SKLON (‰) - DÉLKA (M)	48,0 - 22,9 129,4 - 18,7 51,7 - 2,9
ULOŽENÍ	pískové lože 120 mm, obsyp 300 mm
PRŮTOK (L/S) - RYCHLOST (M/S)	2,5 - 2,1

SCHÉMA ULOŽENÍ POTRUBÍ PVC

a) V KOMUNIKACI b) VE VOLNÉM TERÉNU

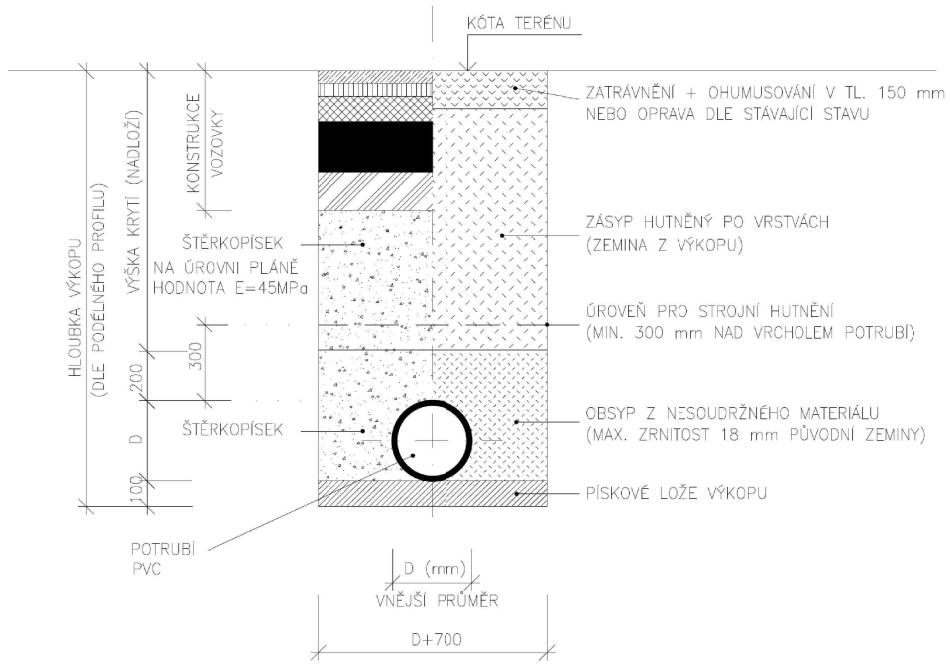

POZNÁMKA:
OD HLOUBKY VÝKOPU 1,20 m BUDE RÝHA PAŽENA

Před zahájením zemních prací nutno prověřit existenci podzemních vedení a požádat jednotlivé správce o jejich přesné vytyčení a dozor při provádění prací.

Vypracoval: ING. Jaroslav DVOŘÁK	Hlavní Inženýr projektu: ING. Jaroslav DVOŘÁK	SINC PROJEKČNÍ A INŽENÝRSKÁ SPOLEČNOST	
Místo stavby: Bystré, Smetanova		Sinc s.r.o. +420 775 124 685	IČ: 288 14 878 www.sinc.cz
Investor: Pardubický kraj, Komenského náměstí 125, 532 11 Pardubice			
Akce: Transformace DNZ Bystré		Formát: 6 A4	Paré:
Lokalita: Bystré, Smetanova		Datum: 01/2017	
Objekt: SO 04 KANALIZAČNÍ PŘÍPOJKA		Stupeň: DSP	
		Zakáz. č.: 160604	
		Měřítko: 1:250	
Výkres: **PODÉLNÝ PROFIL KANALIZAČNÍ PŘÍPOJKY**			Č.v. **D.2.2.3**