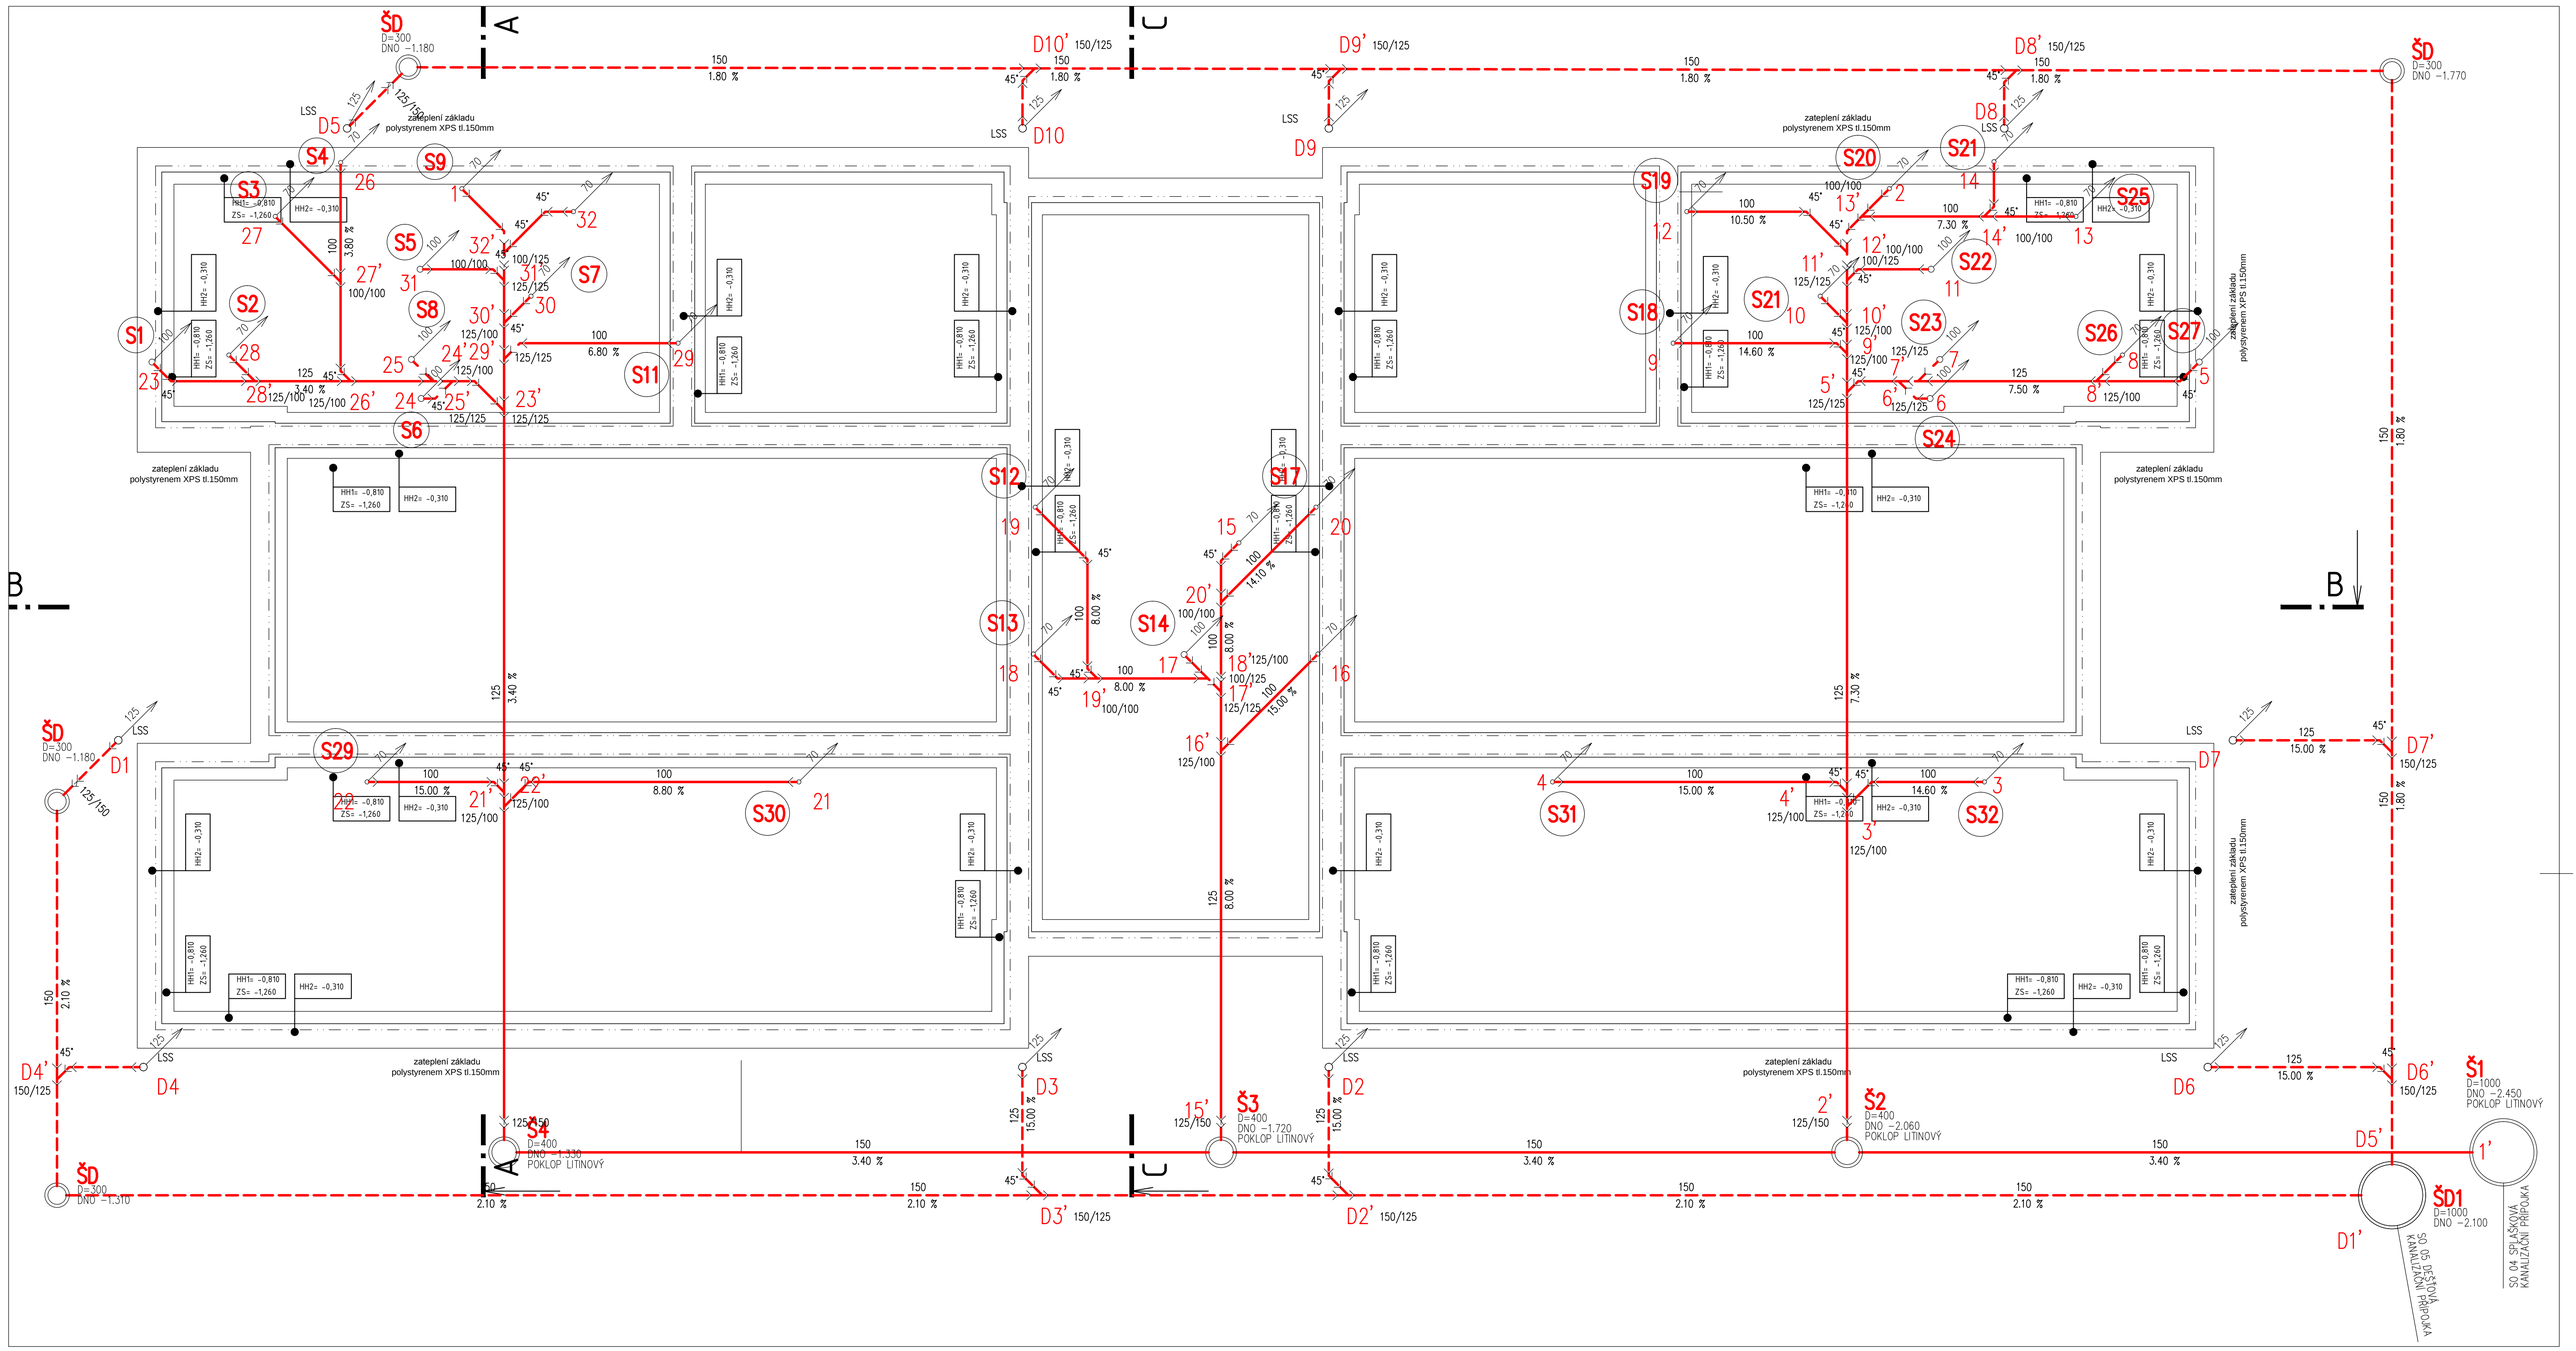

LEGENDA ZAŘIZOVACÍCH PŘEDMĚTŮ:

Pr	- AUTOMATICKÁ PRAČKA
D	- KUCHYŇSKÝ DŘEZ
MV	- MOBILNÍ MYCÍ VANA
S	- SPRCHOVÝ KOUT - odtokový žlab
S1	- SPRCHOVÝ KOUT -sprchová vanička
U	- UMYVADLO
Ui	- UMYVADLO PRO ZTP
UM	- UMYVÁTKO
V	- VANA
V50	- PODLAHOVÁ VPUSŤ DN 50
V75	- PODLAHOVÁ VPUSŤ DN 75 MIN. ODTOK 1 l/s
WC	- KLOZET
WCi	- KLOZET PRO ZTP
OH	- ZÁSOBNÍK VODY
M	- MYČKA
Vyl	- VÝLEVKA KERAMICKÁ, NÁDRŽ, VANOVÁ BATERIE

	ČÍSLO	MÍSTNOST
BYTOVÁ JEDNOTKA Č.1	1.01	Zádveří
	1.02	Obývací pokoj + kuchyň
	1.03	Jednolůžkový pokoj
	1.04	Jednolůžkový pokoj
	1.05	Jednolůžkový pokoj
	1.06	Jednolůžkový pokoj
	1.07	Chodba
	1.08	WC
	1.09	Technická místnost
	1.10	Koupelna
	1.11	Dvoulůžkový pokoj
	1.12	Sklad

BYTOVÁ JEDNOTKA Č.1	1.13	Zádveří
	1.14	Obývací pokoj + kuchyň
	1.15	Jednolůžkový pokoj
	1.16	Jednolůžkový pokoj
	1.17	Jednolůžkový pokoj
	1.18	Jednolůžkový pokoj
	1.19	Chodba
	1.20	WC
	1.21	Sklad
	1.22	Koupelna
	1.23	Dvoulůžkový pokoj
	1.24	Sklad
SPOLEČNÉ PROSTORY	1.25	Personál
	1.26	WC personál

Vypracoval: Luboš BARTOŠ	Hlavní inženýr projektu: ING. Jaroslav DVOŘÁK	SINC PROJEKČNÍ A INŽENÝRSKÁ SPOLEČNOST	
		Sinc s.r.o. +420 775 124 685	IČ: 288 14 878 www.sinc.cz
Místo stavby: Bystré, Smetanova			
Investor: Pardubický kraj, Komenského náměstí 125, 532 11 Pardubice			
Akce: Transformace DNZ Bystré		Formát: 8 A4	Paré:
Lokalita: Bystré, Smetanova		Datum: 01/2017	
		Stupeň: DPS	
Objekt: SO 01 STAVEBNÍ OBJEKT		Zakáz. č.: 160604	
		Měřítko: 1:50	
Výkres: D.1.4.1 ZDRAVOTNĚTECHNICKÉ INSTALACE			Č.v.
PŮDORYS KANALIZACE - ZÁKLADY			**D.1.4.1.2**