

KATASTR
PARCELNÍ ČÍSLA
DRUH POVRCHU
VZDÁL. OBJEKTŮ A VRCHOL. BODŮ
OZNAČENÍ VRCHOLOVÝCH BODŮ

MĚŘÍTKA 1:250/100

PODÉLNÝ PROFIL VODOVODNÍ PŘÍPOJKY

Před zahájením zemních prací nutno prověřit existenci podzemních vedení a požádat jednotlivé správce o jejich přesné vytyčení a dozor při provádění prací.

KÓTA HRUBÝCH TERÉNNÍCH ÚPRAV

HLOUBKA VÝKOPU

KÓTA VÝKOPU

HLOUBKA DNA POTRUBÍ

KÓTA DNA POTRUBÍ

KÓTA PŮVODNÍHO TERÉNU

SROVNÁVACÍ ROVINA

STANIČENÍ [km/m]
DN[mm]–MATERIÁL–DĚLKA[m]
SKLON[?]-DĚLKA[m]
ULOŽENÍ
PRŮTOK[l/s]–RYCHLOST[m/s]
MĚŘ.ZTRÁTA[m/m]–[kPa/m]


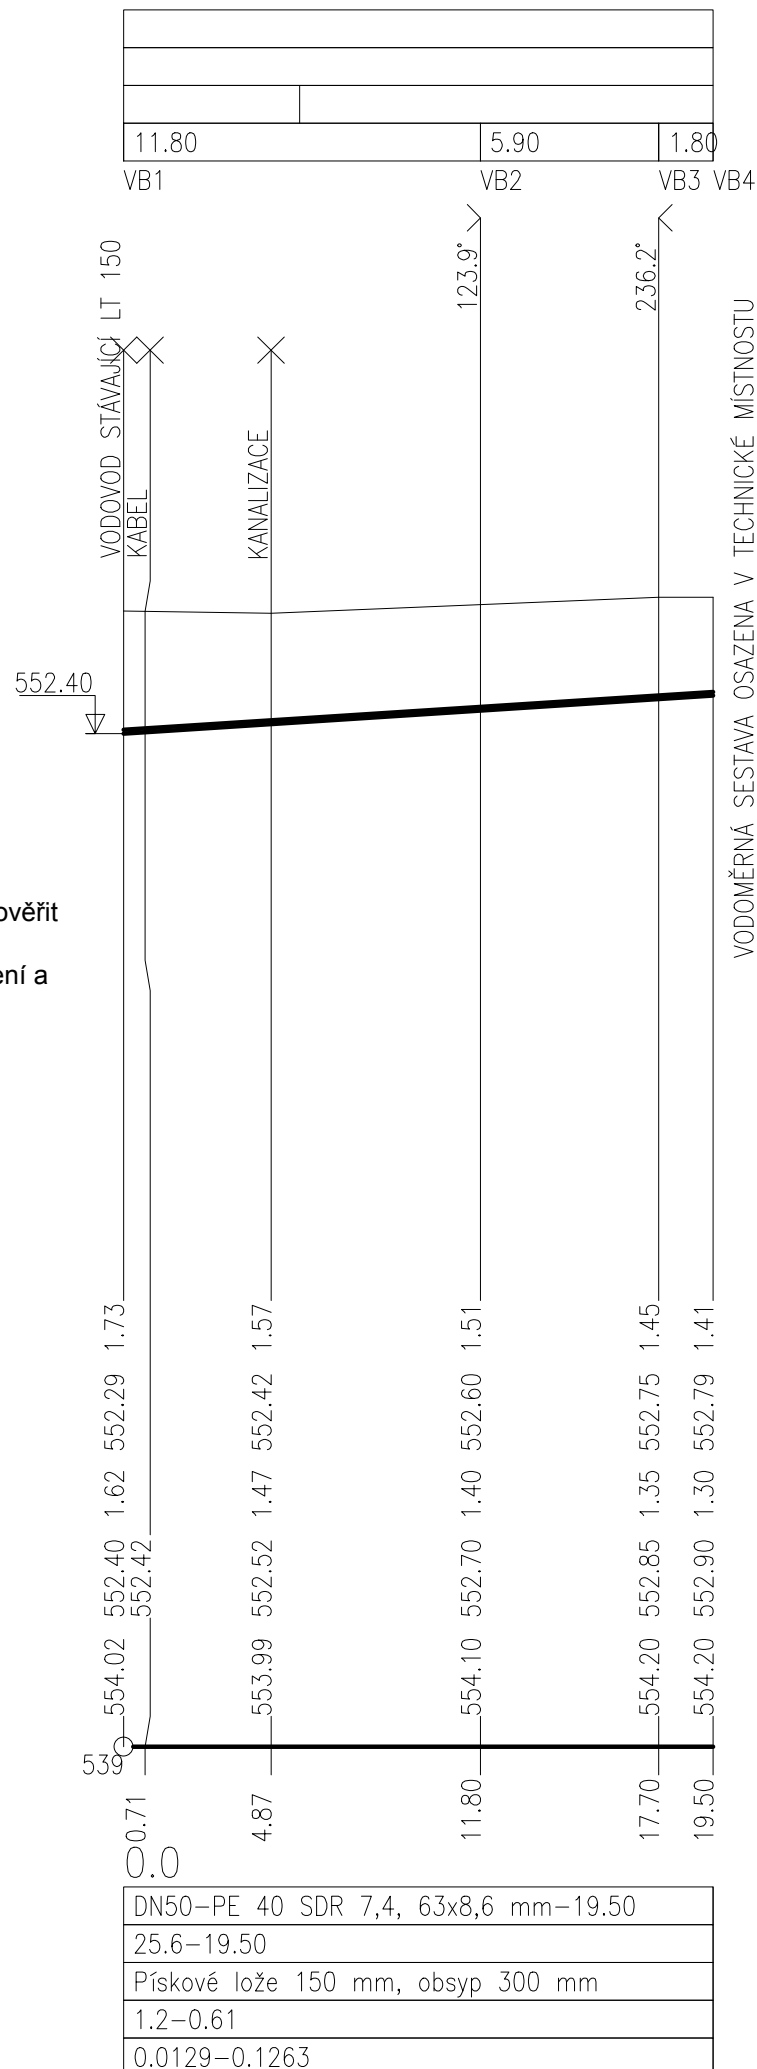


SCHÉMA ULOŽENÍ POTRUBÍ PE

a) V KOMUNIKACI

b) VE VOLNÉM TERÉNU

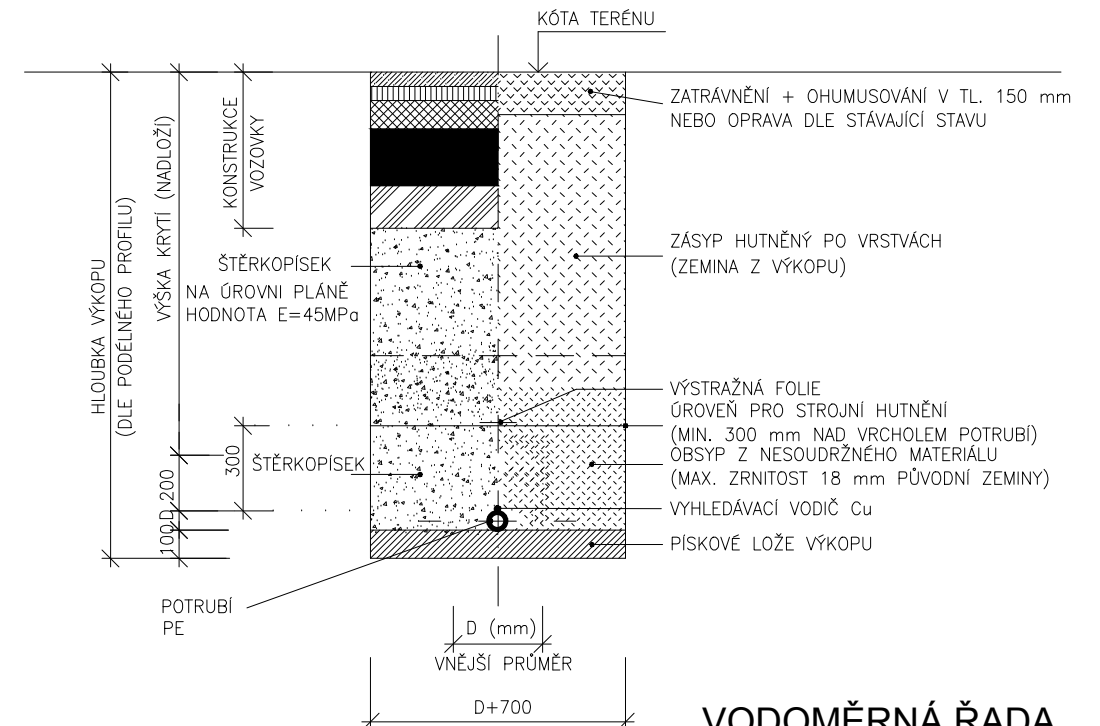



VODOMĚRNÁ ŘADA
OSAŽENA V TECHNICKÉ MÍSTNOSTI

STÁVAJÍCÍ LIT. DN 150		NAVRŤAVACÍ PAS 150"/2"		Z.S.teleskop. 1,3-1,8, ŠOUPĚ 50 ŠOUPATKOVÝ POKLOP
-----------------------	--	------------------------	--	---

VODOVODNÍ PŘÍPOJKA – PE 63x8,6 DL–19,50m

NAPOJENÍ VODOVODNÍ PŘÍPOJKY

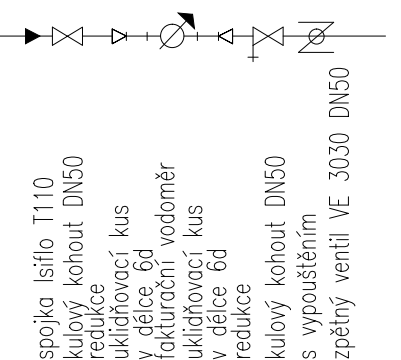

Vypracoval:	Hlavní inženýr projektu:	 Sinc s.r.o. +420 775 124 685 IČ: 288 14 878 www.sinc.cz	
Luboš BARTOŠ	ING. Jaroslav DVOŘÁK		
Místo stavby: Polička, Mánesova			
Investor: Pardubický kraj, Komenského náměstí 125, 532 11 Pardubice			
Akce: Transformace DNZ Bystré		Formát:	Paré:
Lokalita: Polička, Mánesova		Datum: 09/2016	
		Stupeň: DSP	
		Zakáz. č.: 160604	
		Měřítko: 1:250/100	
Objekt: SO 03 VODOVODNÍ PŘÍPOJKA			
Výkres:	PODÉLNÝ PROFIL VODOVODNÍ PŘÍPOJKY		Č.v. D.2.1.3