


KANALIZAČNÍ ŠACHTA Ø 425 S LITINOVÝM POKLOPEM D400 A S TELESKOPICKOU ROUROU

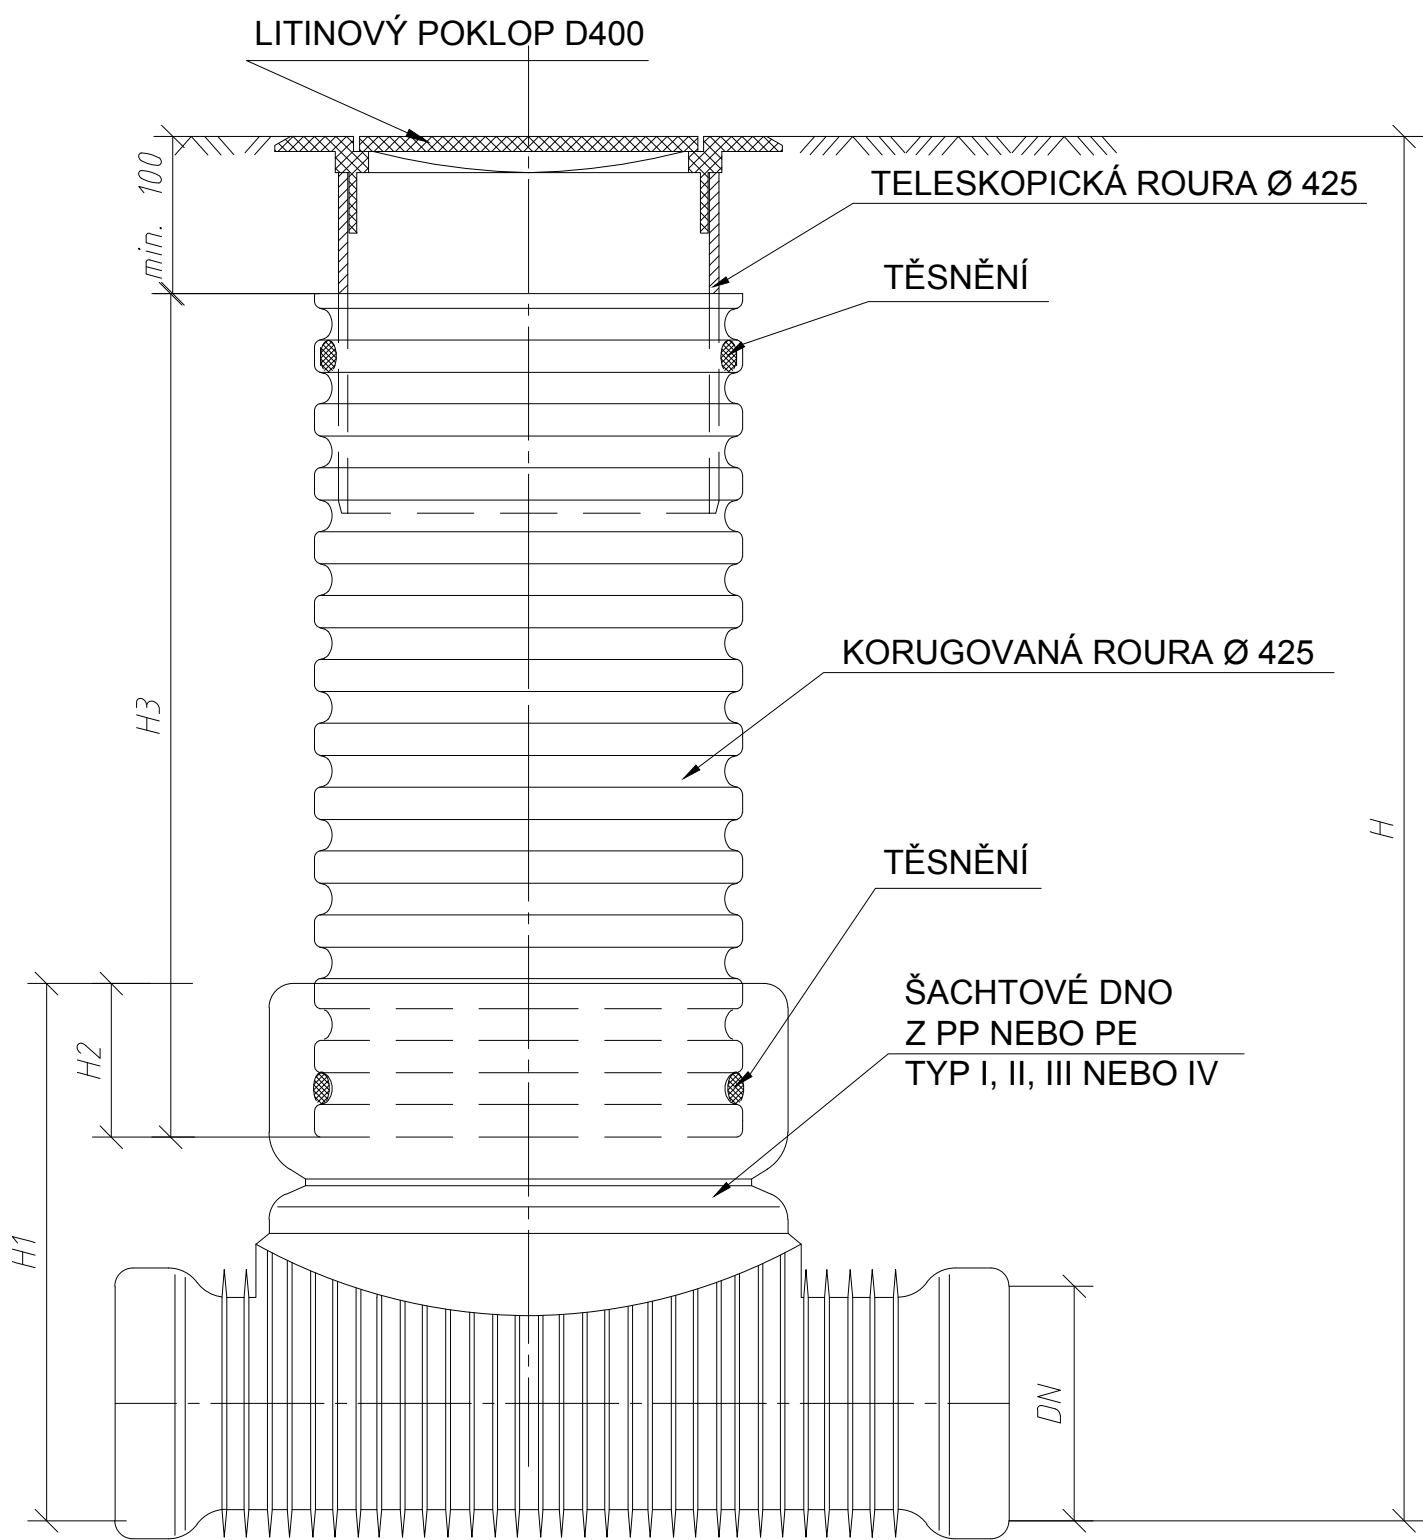

DN (mm)	H1 (mm)		H2 (mm)	
	KG	UR	KG	UR
110	400	X	200	X
160	450	X	200	X
200	500	625	200	200
250	665	665	220	220
315	720	720	220	220
400	807	807	220	220
450	X	807	X	220
560	X	960	X	220

Vypracoval:		Hlavní inženýr projektu:		<div> PROJEKČNÍ A INŽENÝRSKÁ SPOLEČNOST Sinc s.r.o. IČ: 288 14 878 +420 775 124 685 www.sinc.cz</div>	
Luboš BARTOŠ		ING. Jaroslav DVOŘÁK			
Místo stavby: Polička, Mánesova					
Investor: Pardubický kraj, Komenského náměstí 125, 532 11 Pardubice					
Akce:		Transformace DNZ Bystré		Formát:	Paré:
Lokalita:		Polička, Mánesova		Datum: 09/2016	
				Stupeň: DSP	
				Zakáz. č.: 160604	
Objekt:		SO 04 SPLAŠKOVÁ KANALIZAČNÍ PŘÍPOJKA		Měřítko: 1:250/100	
Výkres:				Č.v.	
KANALIZAČNÍ ŠACHTA				D.2.2.4	