ŘEZ A - A; ŘEZ B - B

ŘEZ A - A

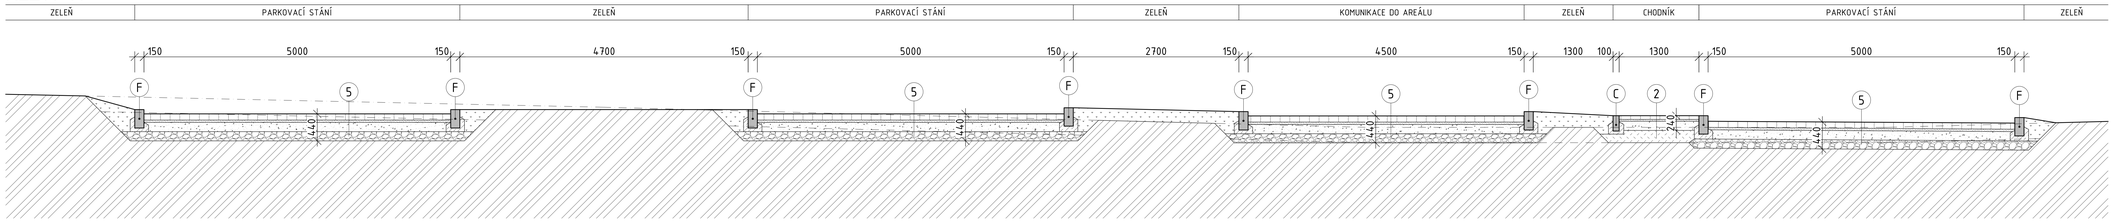

ŘEZ B - B

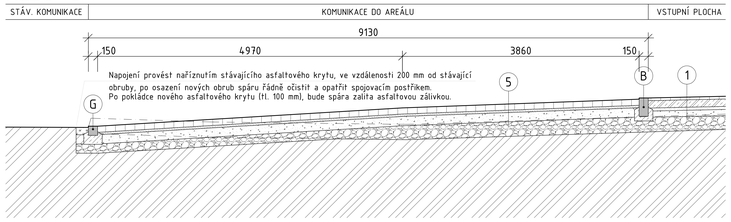

ŘEZ C - C

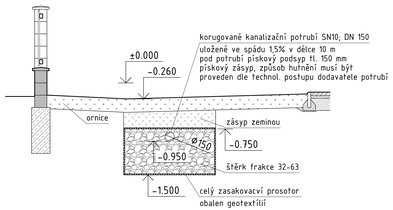

Skladby navržených konstrukcí uvnitř areálu:

1 Komunikace, parkovací stání (60 m2)

betonová dlažba	100 mm
lože - drcené kamenivo fr. 4 - 8	40 mm
mechanicky zpevněné kamenivo	150 mm
štěrkodrť fr. 0-63	150 mm
celkem	440 mm

3 Zpevněná plocha, vstup (12 m2)

bet. mrazuvzdorná dlažba 300x300mm R12 + lepidlo	45 mm
bet. mazanina vyztužená KARI sítí KH 30	120 mm
hutněný násyp frakce 0-4mm	50 mm
hutněný násyp frakce 8-16mm	100 mm
štěrkodrť fr. 0-63	240 mm
celkem	555 mm

4 Zpevněná plocha, boční terasy (95 m2)

betonová dlažba	60 mm
(3 velikosti kamenů v kombinaci - barevné)	
lomová drť frakce 0-4	40 mm
štěrkopískový podsyp	200 mm
geotextilie 300g/m2	
celkem	300 mm

A Silniční betonový obrubník šedý (1000x150x300mm) osazený do betonového lože s opěrou (celk. délka 23 m)

B Silniční betonový obrubník šedý (1000x150x150mm) osazený do betonového lože s opěrou (celk. délka 5 m)

D Zahradní betonový obrubník šedý (500x50x200mm) osazený do betonového lože s opěrou (celk. délka 189 m)

E Povrchový betonový odvodňovací žlab šedý (210x280x70/100mm) osazený do betonového (celkem 11,2m)

Skladby navržených konstrukcí mimo areál:

2 Zpevněná plocha, chodník (12 m2)

betonová dlažba	60 mm
lože - drcené kamenivo fr. 4 - 8	30 mm
štěrkodrť fr. 0-63	150 mm
celkem	240 mm

5 Komunikace, parkovací stání (98 m2)

betonová dlažba	100 mm
lože - drcené kamenivo fr. 4 - 8	40 mm
mechanicky zpevněné kamenivo	150 mm
štěrkodrť fr. 0-63	150 mm
celkem	440 mm

C Chodníkový betonový obrubník šedý (1000x100x250mm) osazený do betonového lože s opěrou (celk. délka 5 m)

F Silniční betonový obrubník šedý (1000x150x300mm) osazený do betonového lože s opěrou (celk. délka 70 m)

G Silniční betonový obrubník šedý (1000x150x150mm) osazený do betonového lože s opěrou (celk. délka 24,5 m)

±0,000=554,400 m.n.m.

Vypracoval: ING. Jaroslav DVOŘÁK	Hlavní inženýr projektu: ING. Jaroslav DVOŘÁK	SINC PROJEKČNÍ A INŽENÝRSKÁ SPOLEČNOST Sinc s.r.o. +420 775 124 685 IČ: 288 14 878 www.sinc.cz
Místo stavby: Polička, Mánesova		
Investor: Pardubický kraj, Komenského náměstí 125, 532 11 Pardubice		
Akce: Transformace DNZ Bystré	Formát: 4 A4	Paré:
Lokalita: Polička, Mánesova	Datum: 02/2017	
Objekt: SO 08 KOMUNIKACE A ZPEVNĚNÉ PLOCHY SO 10 VEŘEJNÁ KOMUNIKACE, SO 11 PARKOVACÍ STÁNÍ	Stupeň: DPS Zakáz. č.: 160604 Měřítko: 1:50	
Výkres: D.2.4 KOMUNIKACE A ZPEVNĚNÉ PLOCHY **ŘEZ A - A; ŘEZ B - B**		Č.v. **D.2.4.3**