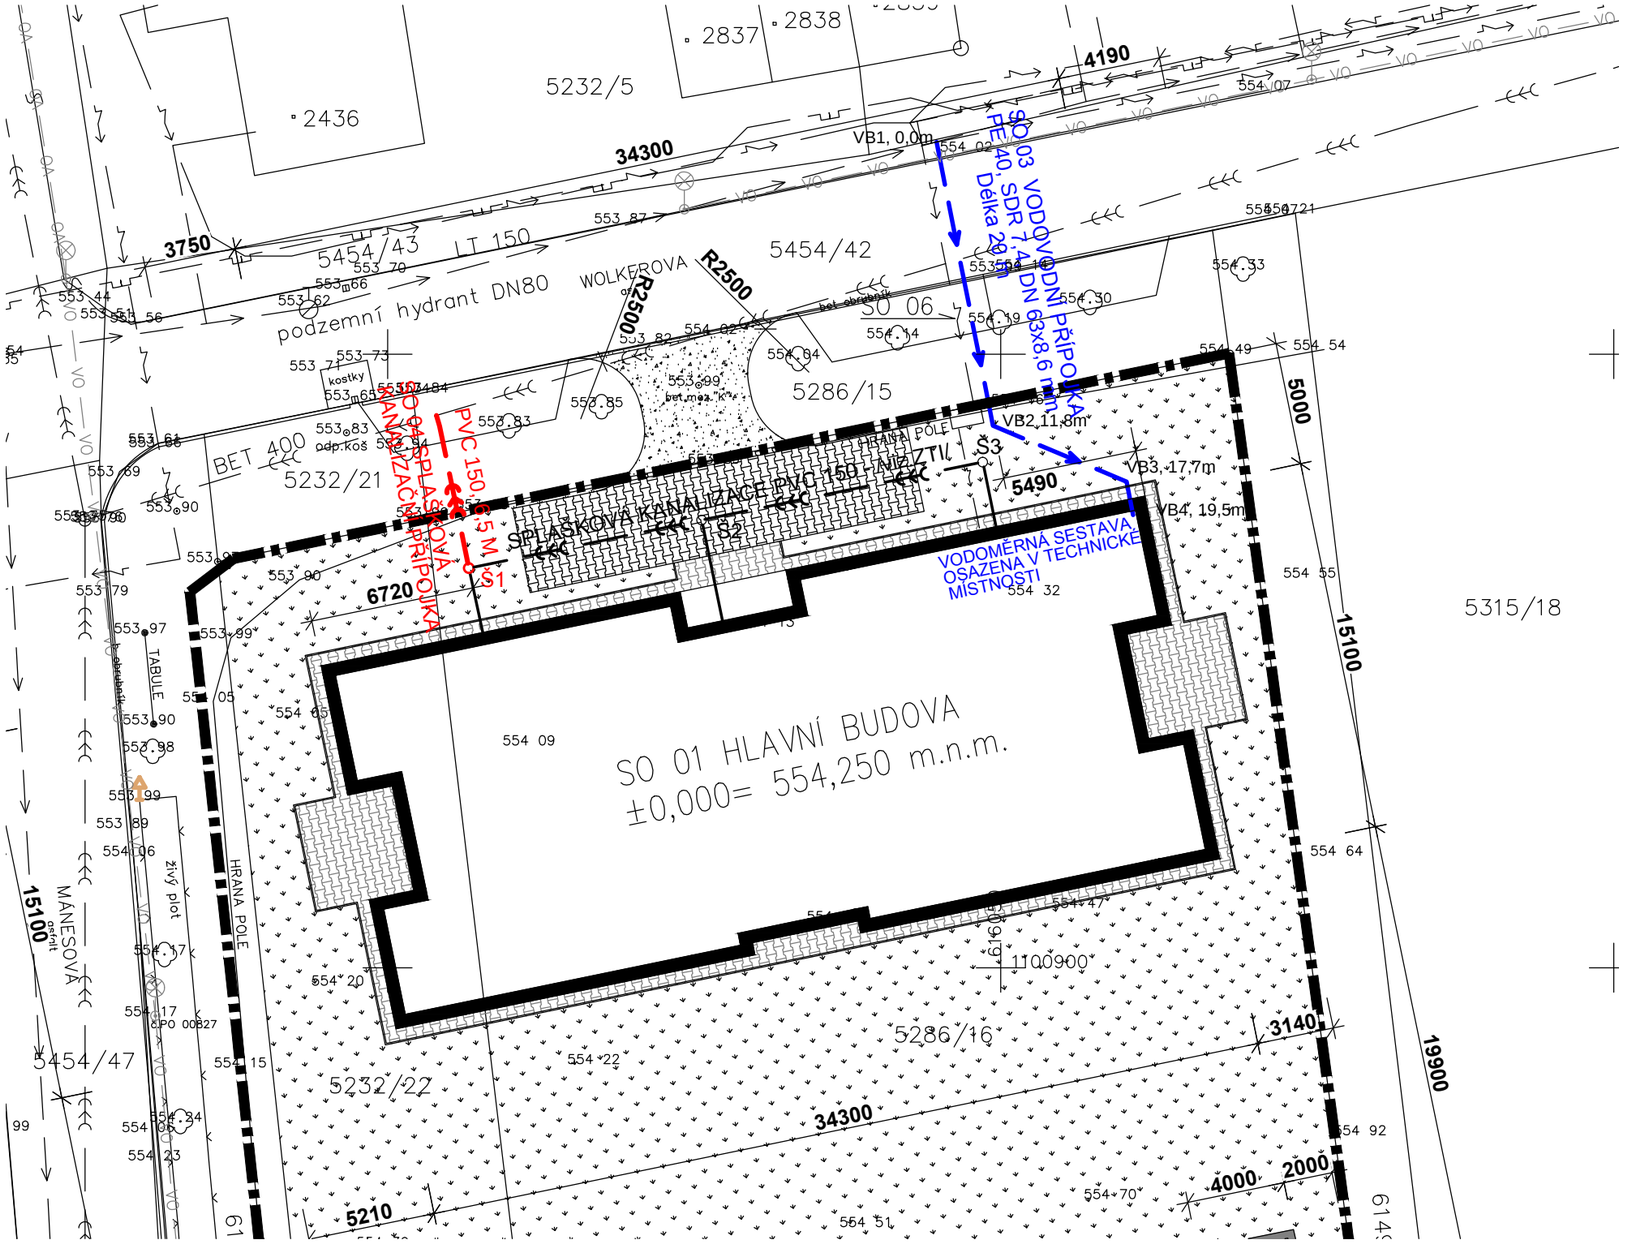

Před zahájením zemních prací nutno prověřit existenci podzemních vedení a požádat jednotlivé správce o jejich přesné vytyčení a dozor při provádění prací.

Vypracoval: Luboš BARTOŠ	Hlavní inženýr projektu: ING. Jaroslav DVOŘÁK	SINC PROJEKČNÍ A INŽENÝRSKÁ SPOLEČNOST Sinc s.r.o. IČ: 288 14 878 +420 775 124 685 www.sinc.cz	
Místo stavby: Polička, Mánesova			
Investor: Pardubický kraj, Komenského náměstí 125, 532 11 Pardubice			
Akce: Transformace DNZ Bystré Lokalita: Polička, Mánesova Objekt: SO 04 SPLAŠKOVÁ KANALIZAČNÍ PŘÍPOJKA		Formát: Datum: 09/2016 Stupeň: DSP Zakáz. č.: 160604 Měřítko: 1:250	Paré:
Výkres: **SITUACE 1:250**			Č.v. **D.2.2.2**