

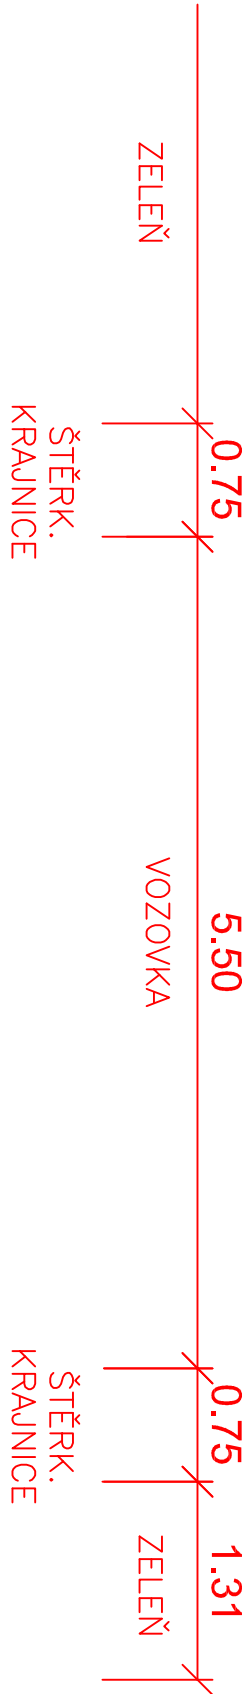


CHARAKTERISTICKÝ ŘEZ 18

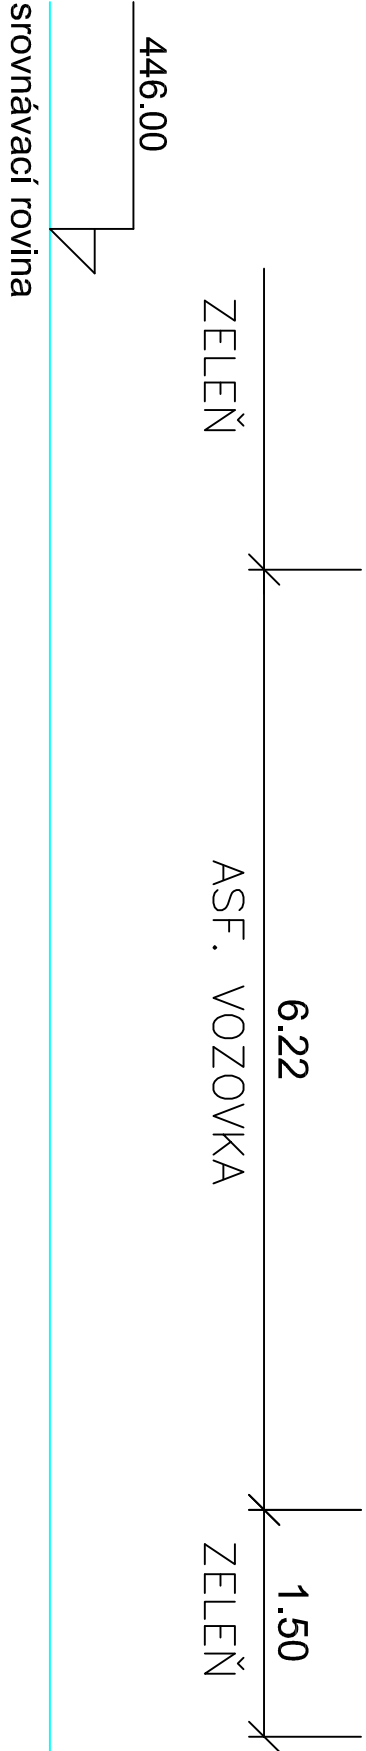

KONSTRUKCE VOZOVKY:

ASFALTOVÝ BETON	ACO 11	50 MM
SPOJOVACÍ POSTŘIK	PS-E 0.20kg/m ²	
VYROVNÁVACÍ VRSTVA ASFALTOVÝ BETON	ACP 16	prům. 100 MM
SPOJOVACÍ POSTŘIK	PS-E 0.80kg/m ²	
CELKEM	prům. 150 MM	

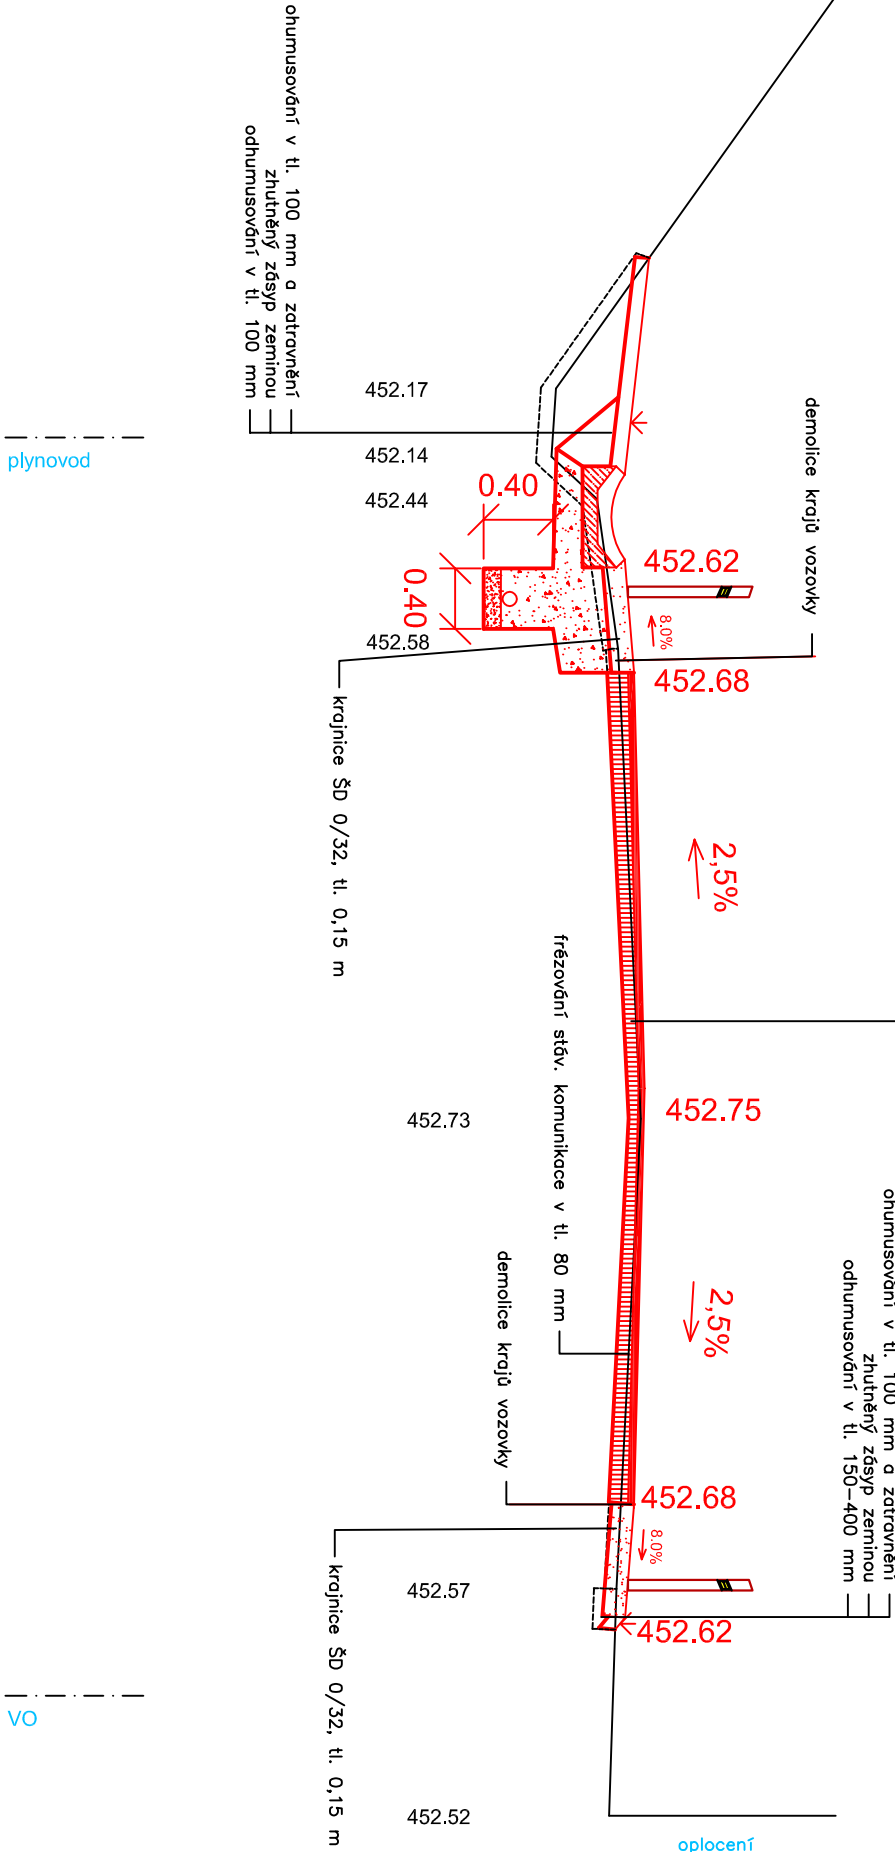

srovnávací rovina