
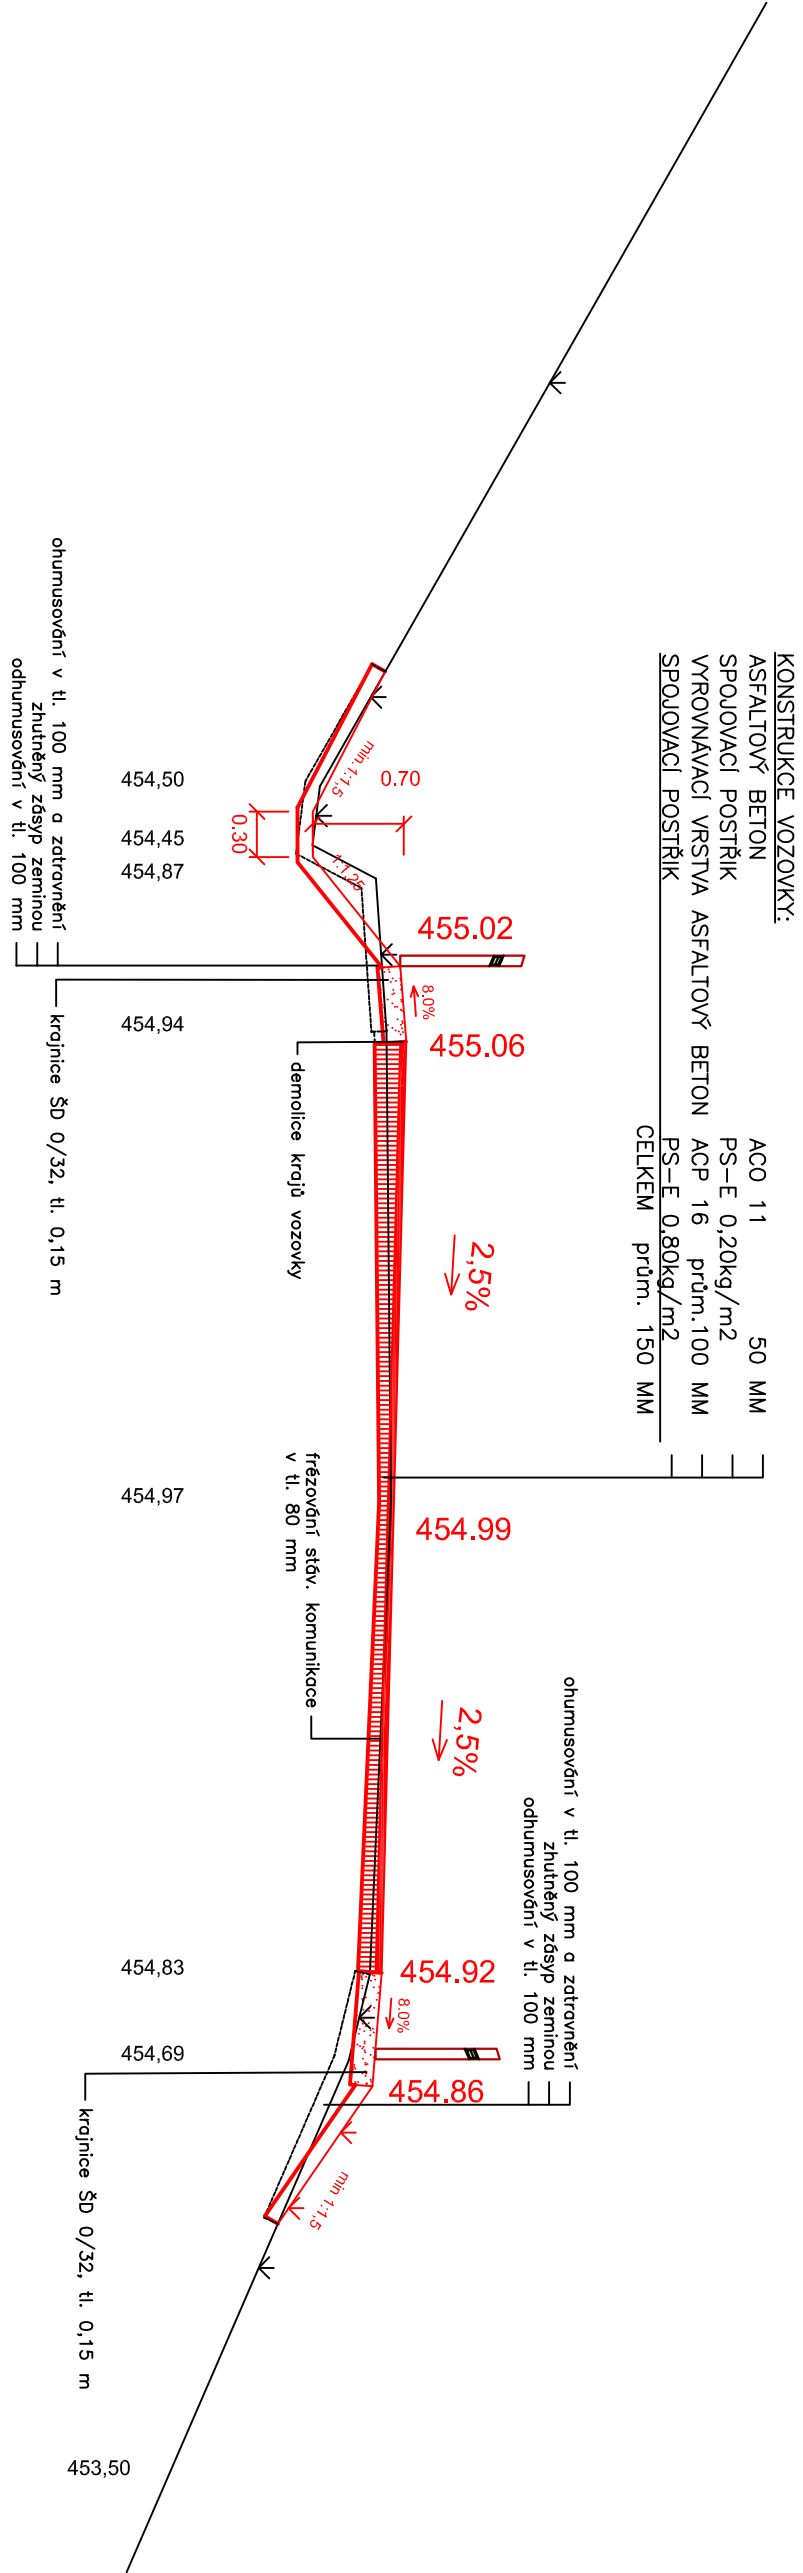


CHARAKTERISTICKÝ ŘEZ 19

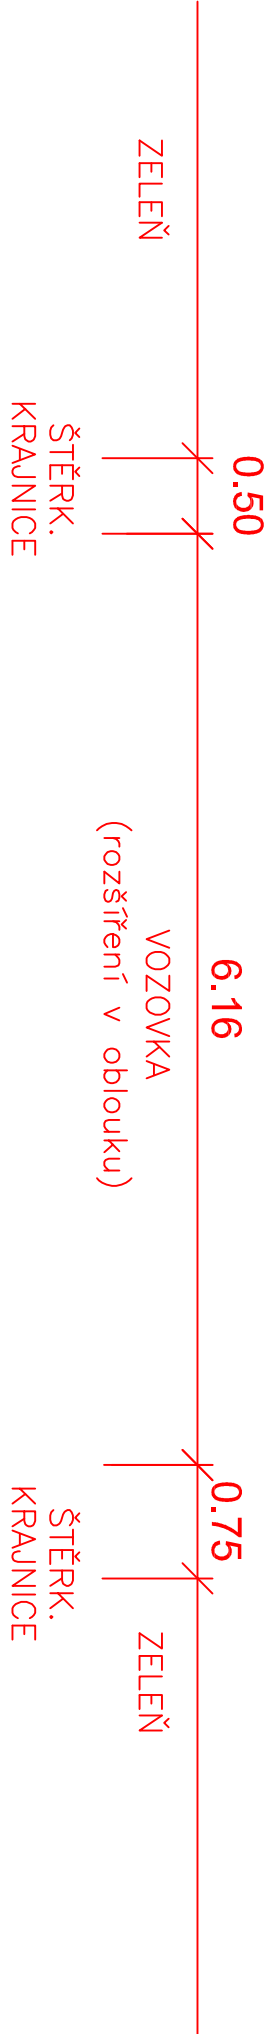

vo

ZELEŇ

ASF. VOZOVKA

ZELEŇ

6.24

448.00

srovnávací rovina