

ROZVADĚČ R1.1

PLASTOVÁ ROZVODNICE ZAPUŠTĚNÁ
TŘÍDA OCHRANY II
DVOUŘÁDÁ 2/28 28MODULŮ, IP30/20

NAPĚŤOVÁ SOUSTAVA :
3+N+PE, AC50Hz,400/230V TN-S

OCHRANA PŘED NEBEZPEČNÝM DOTYKEM:
AUTOMATICKÝM ODPOJENÍM OD ZDROJE

PŘÍVOD Z RE
CYKY-J 5x6

OSVĚTLENÍ EL1
CYKY-J 3x1,5

OSVĚTLENÍ EL2
CYKY-J 3x1,5

ZÁSUVKY Z1
CYKY-J 3x2,5

ZÁSUVKY Z2
CYKY-J 3x2,5

ZÁSUVKY Z3
CYKY-J 3x2,5

ZÁSUVKY Z4
CYKY-J 3x2,5


ZÁSUVKY Z5
CYKY-J 3x2,5

ZÁSUVKY Z6
CYKY-J 3x1,5

ZÁSUVKY Z7
CYKY-J 3x1,5

SIGN.SYSTÉM X1
CYKY-J 3x1,5

SIGN.SYSTÉM X2
CYKY-J 3x1,5

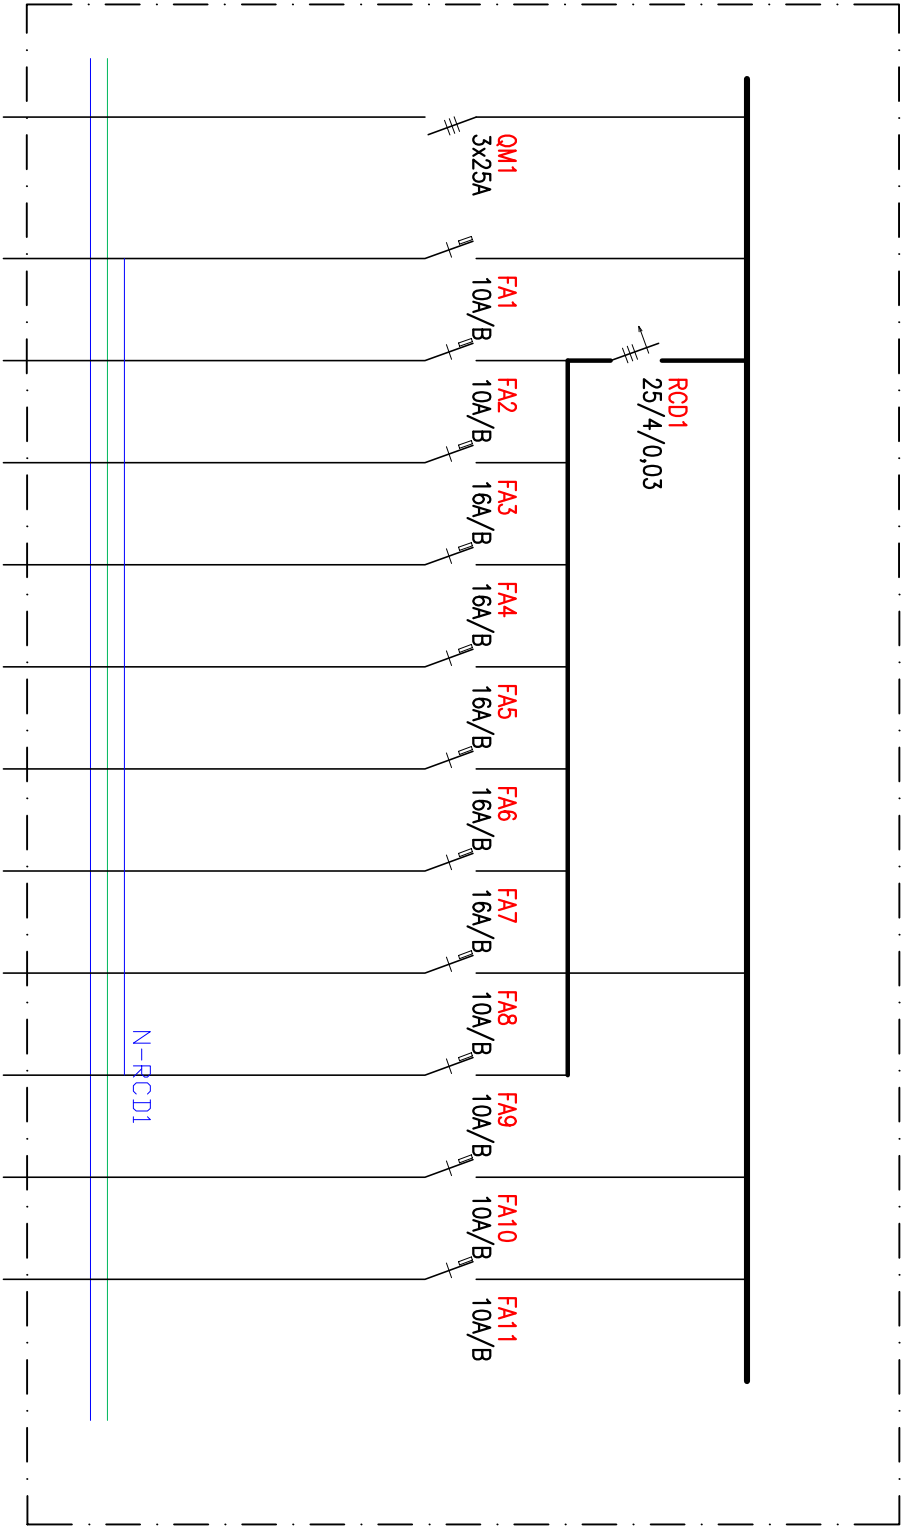

RCD1	PROUDOVÝ CHRÁNIČ 25/4/0.03A	1 KS
FA1-2,8-10,11	JEDNOPÓLOVÝ JISTIČ 10A/B	6 KS
FA3-7	JEDNOPÓLOVÝ JISTIČ 16A/B	5 KS
QM1	TŘÍPÓLOVÝ SPÍNAČ 3x25A	1 KS

Vyracovali:		Hlavní inženýr projektu:	
ING. Petr HASENÖHRL		ING. Jaroslav DVOŘÁK	
Místo stavby: Polička, Mánesova		Investor: Pardubický kraj, Komenského náměstí 125, 532 11 Pardubice	
Akce: Transformace DNZ Bystře		Formát: Datum: 02/2017 Stupeň: DPS Zakáz. č.: 160604 Měřtko: -	
Lokalita: Polička, Mánesova		Paré:	
Objekt: SO 01 STAVEBNÍ OBJEKT		Č.v.	
Výkres: D.1.4.4 SILNOPROUDÁ ELEKTROTECHNIKA		D.1.4.4.4	