
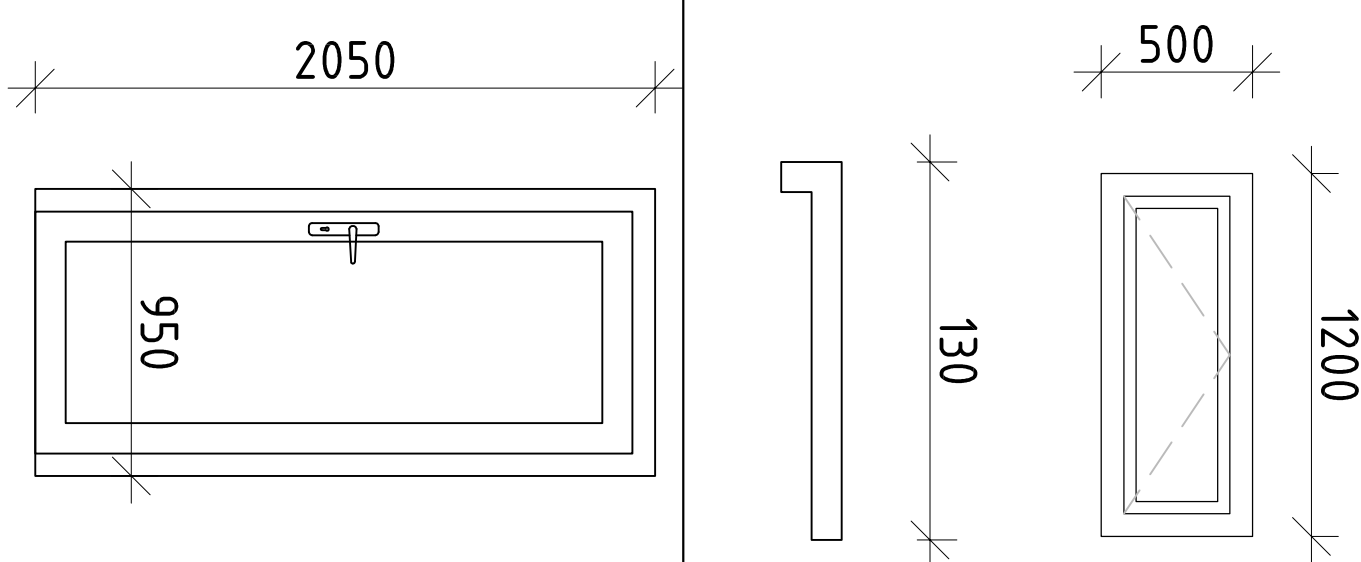
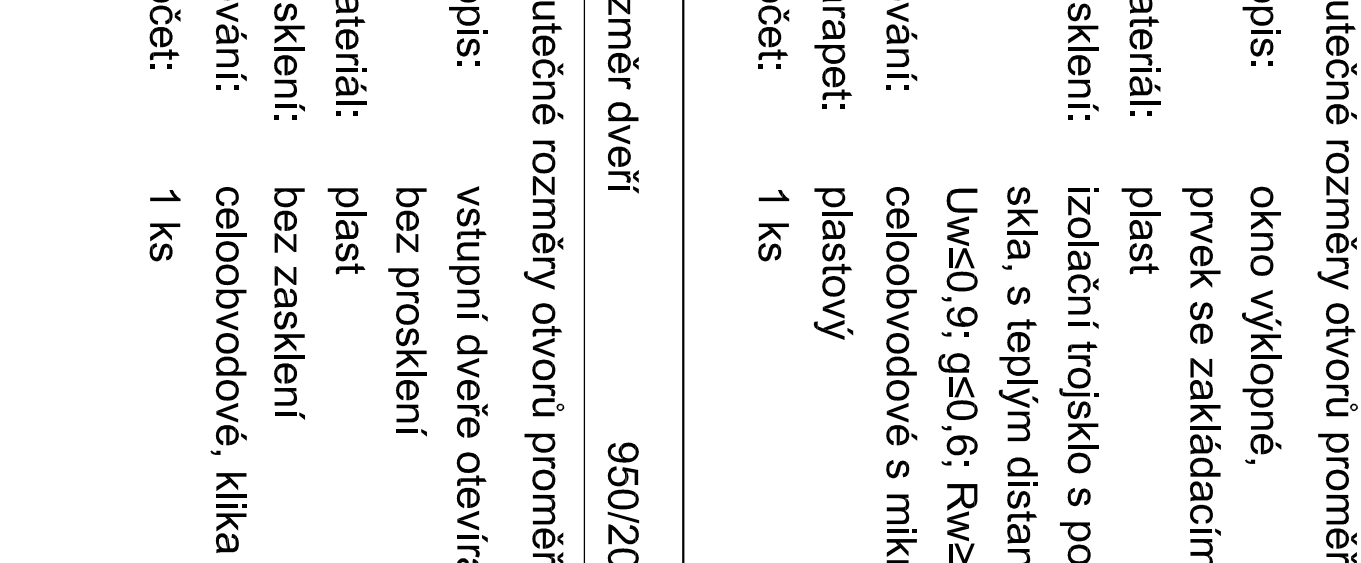



VÝPIS VÝROBKŮ

VÝPIS VÝROBKŮ	
schema	popis
	<p>rozměr okna 1200/500</p> <p>skutečné rozměry otvoru proměti na stavbě</p> <p>popis: okno výklopné, prvek se zakládacím profilem</p> <p>materiál: plast</p> <p>zasklení: izolační trojsklo s pokovenou vnější stranou a vnitřního zasklení skla s teplym distančním rámečkem (max. 0,05 W/m²-K-1) Uw=0,9; g=0,6; Rw=33 dB (tl. třída zvukové izolace)</p> <p>kování: celobodytové s mikroventilací, klíka (obě tvary)</p> <p>parapet: plastový</p> <p>počet: 1 ks</p>
	<p>rozměr dveří 950/2050</p> <p>skutečné rozměry otvoru proměti na stavbě</p> <p>popis: vstupní dveře otevíravé jednoboké včetně podkladního profilu bez posklení</p> <p>materiál: plast</p> <p>zasklení: bez zasklení</p> <p>kování: celobodytové, klíka (obě tvary)</p> <p>počet: 1 ks</p>
<p>přítulňový žlab</p>	<p>skutečné rozměry otvoru proměti na stavbě</p> <p>materiál: plech/větrací TIZn plech, tl. 0,7 mm</p> <p>děla: 9,2 m</p> <p>rozvín, šířka: 330 mm</p> <p>žlab, hnutí: 12 ks</p> <p>čelo žlabu: 4 ks</p>
<p>svodné potrubí Ø120 mm včetně příslušenství</p> <p>skutečné rozměry otvoru proměti na stavbě</p> <p>materiál: plech/větrací TIZn plech, tl. 0,7 mm</p> <p>děla: 4,0 m</p> <p>krtn. odjínka: 4 ks</p> <p>žlabový kotlík: 2 ks</p> <p>kotleno: 4 ks</p>	


PUDORYS 1.NP

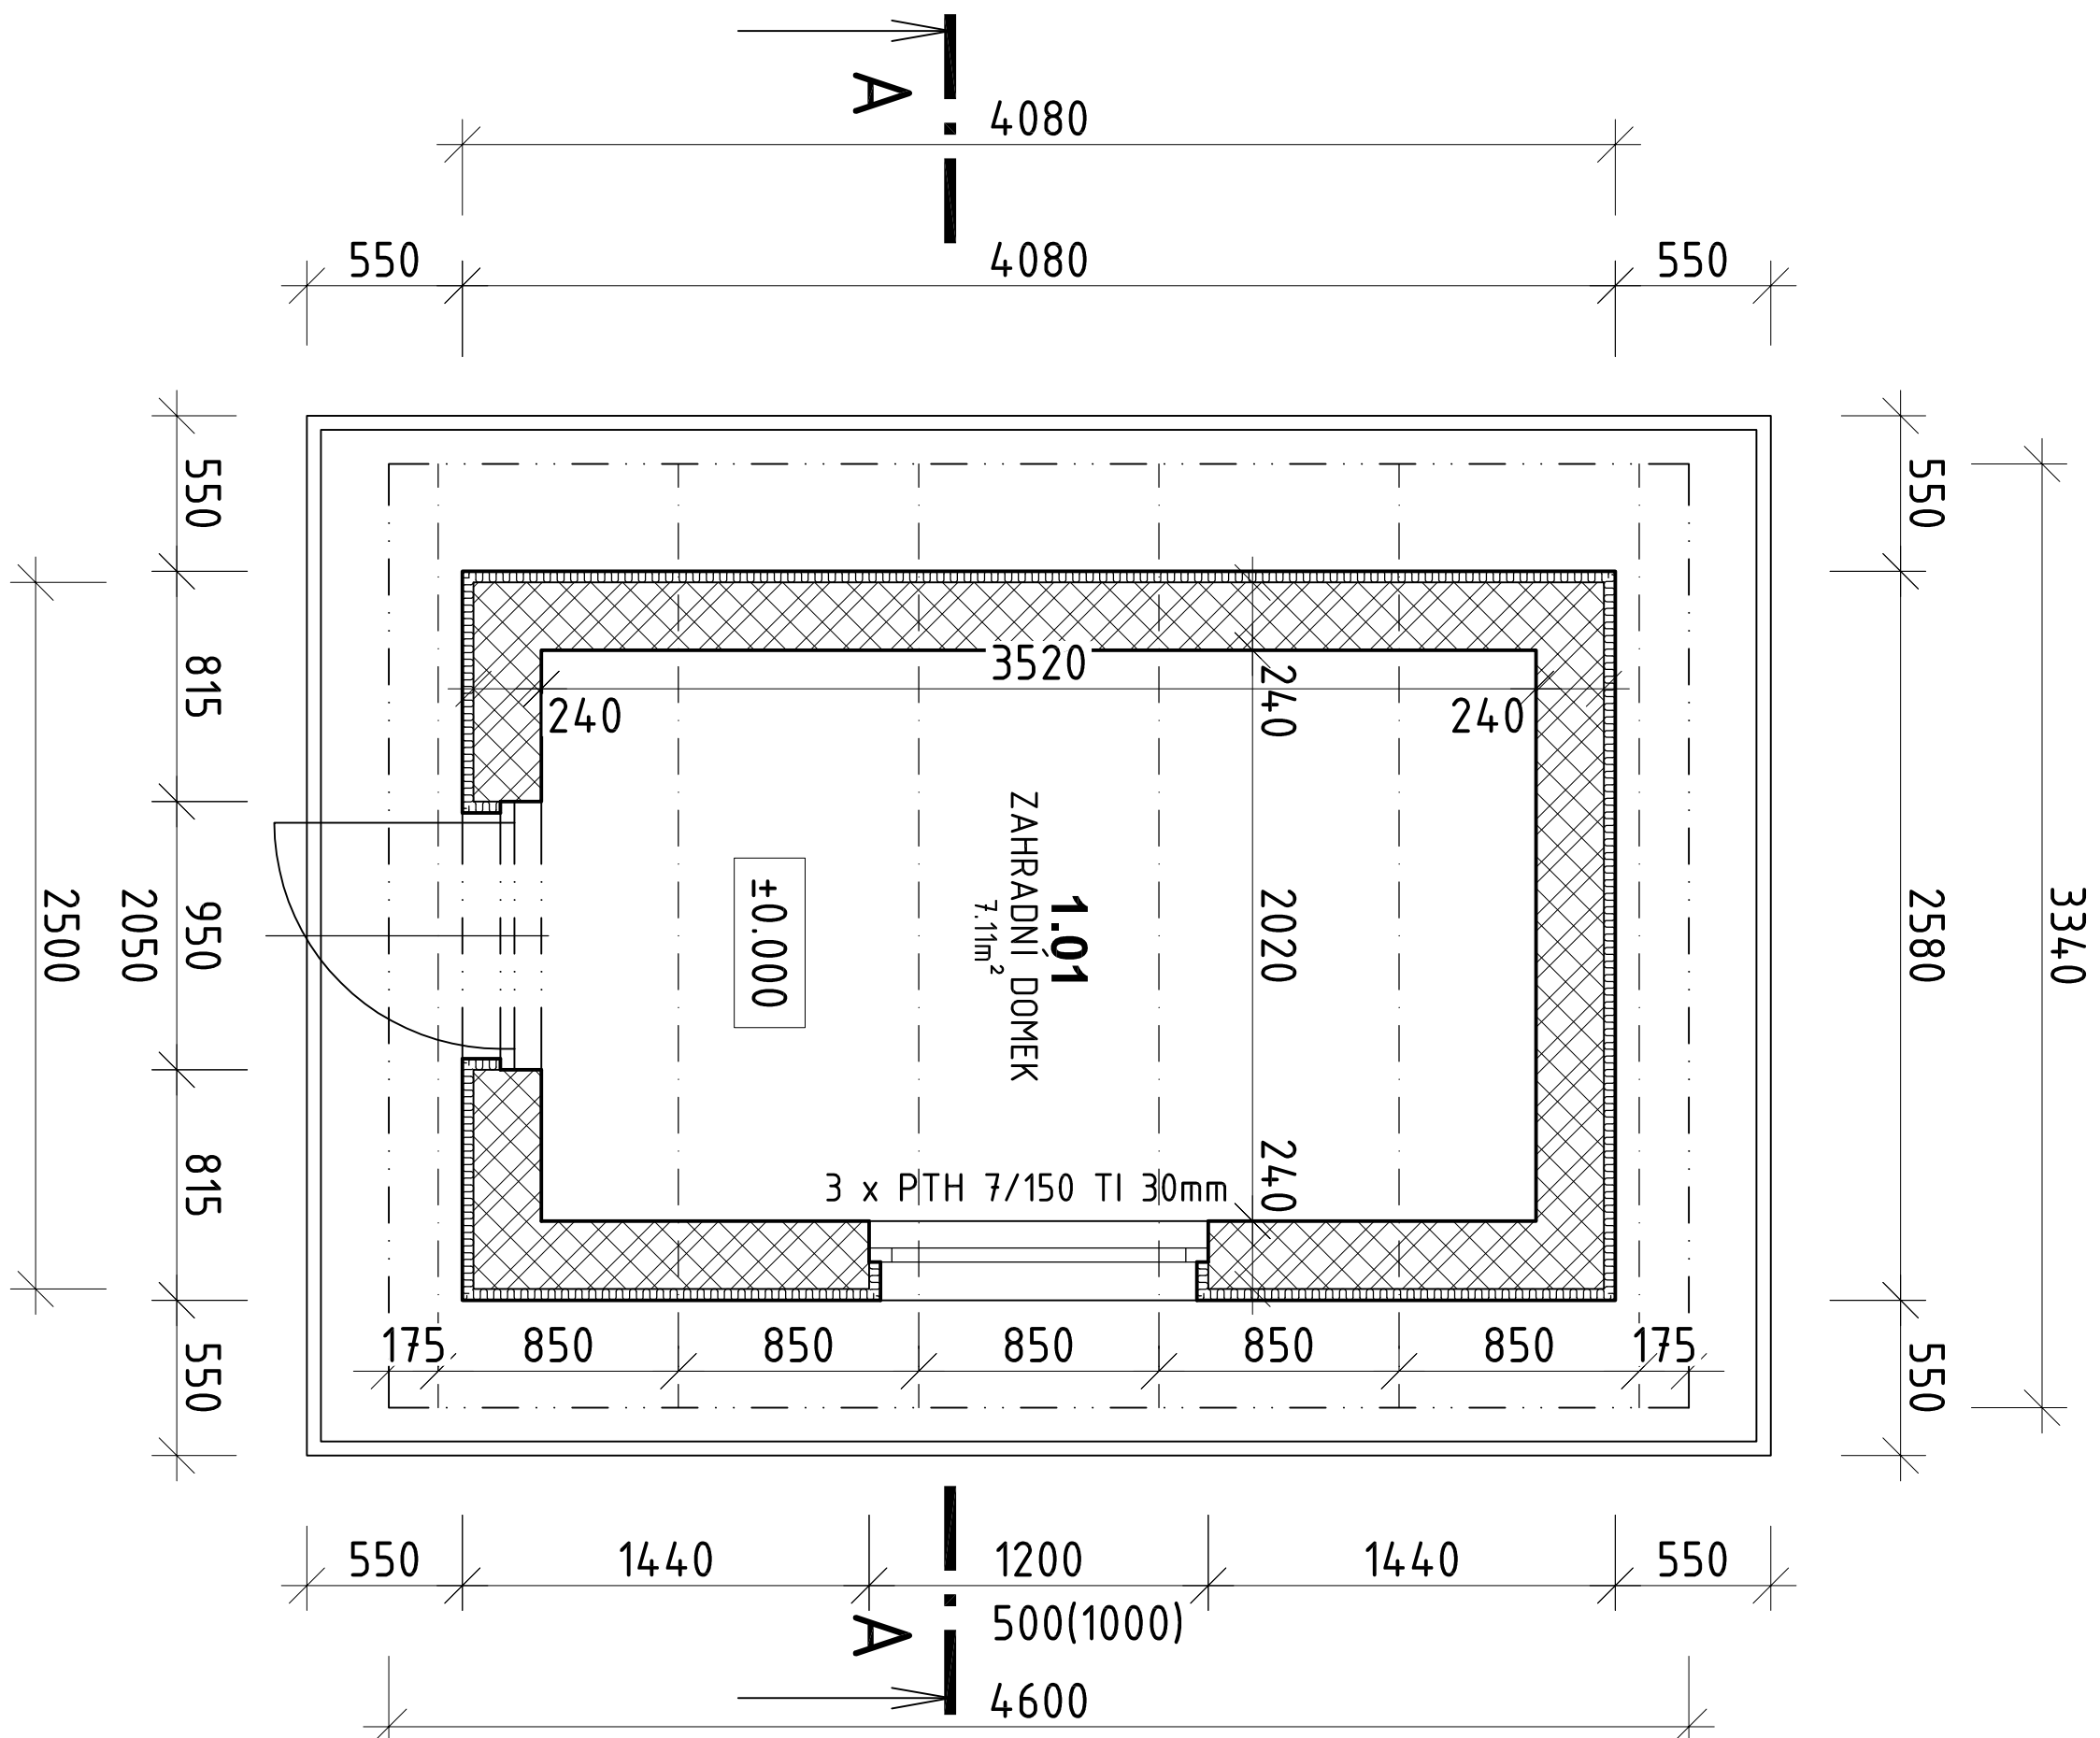


ŘEZ A-A

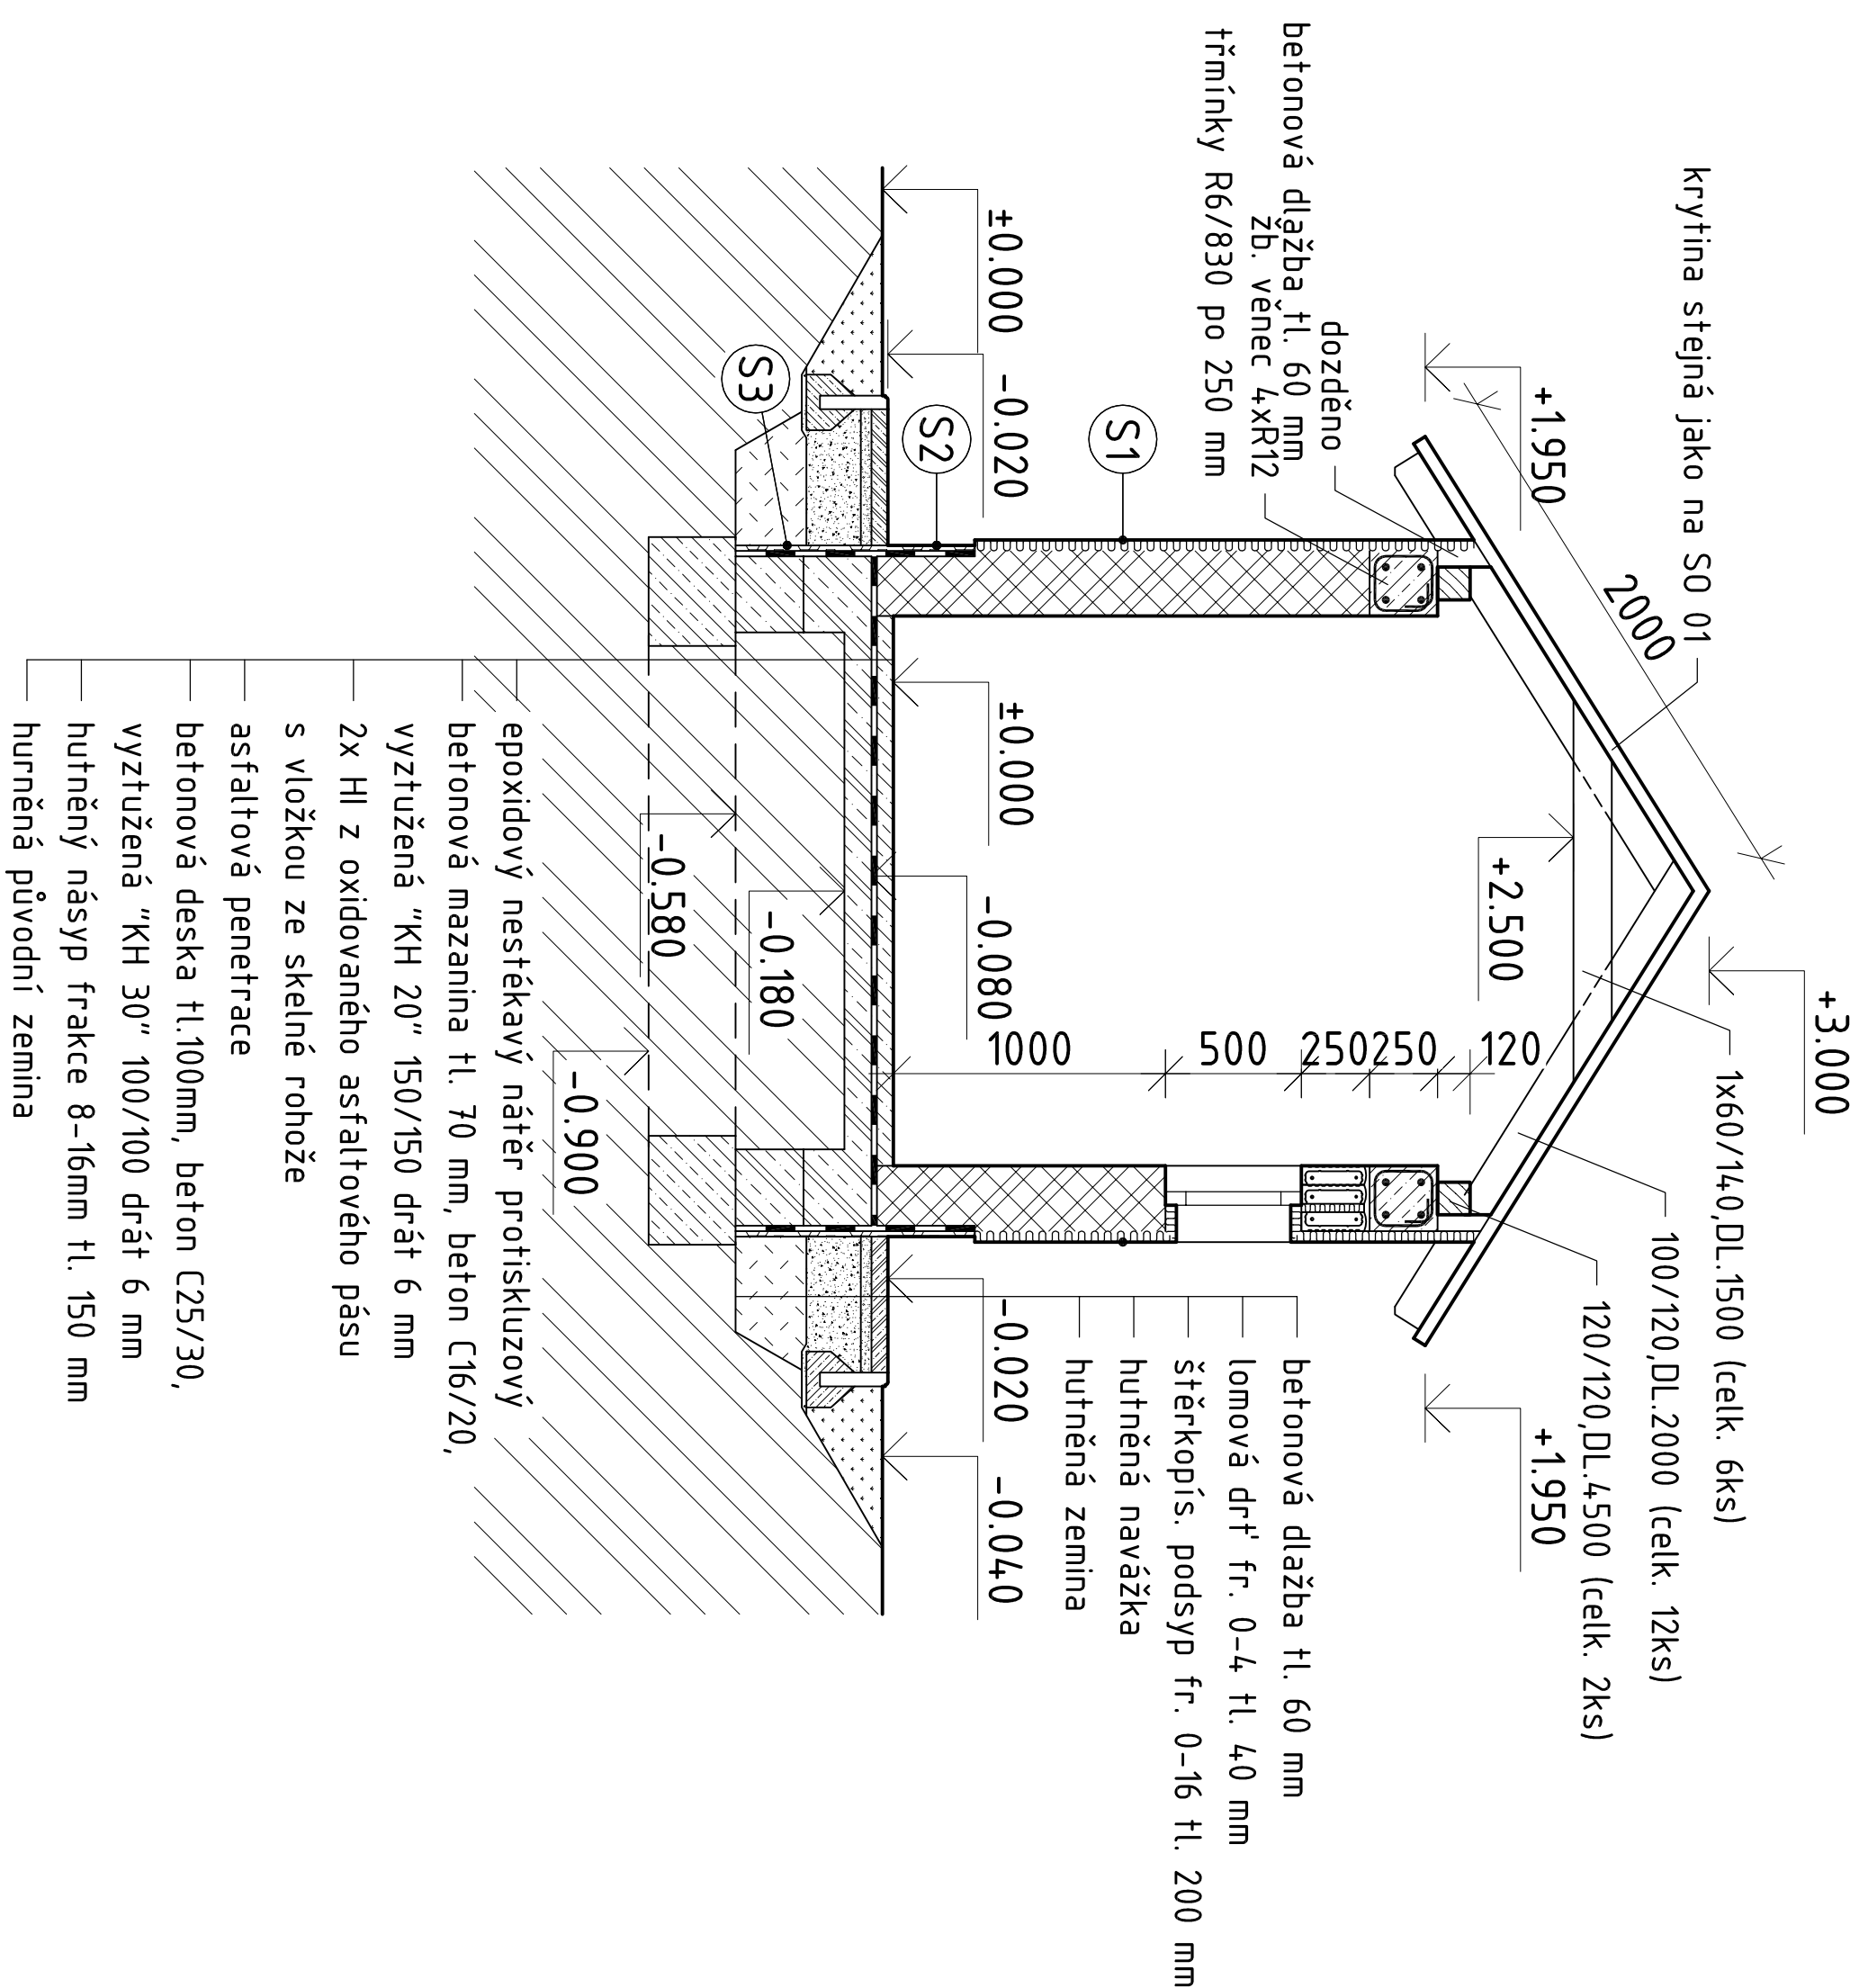



POHLED VÝCHODNÍ

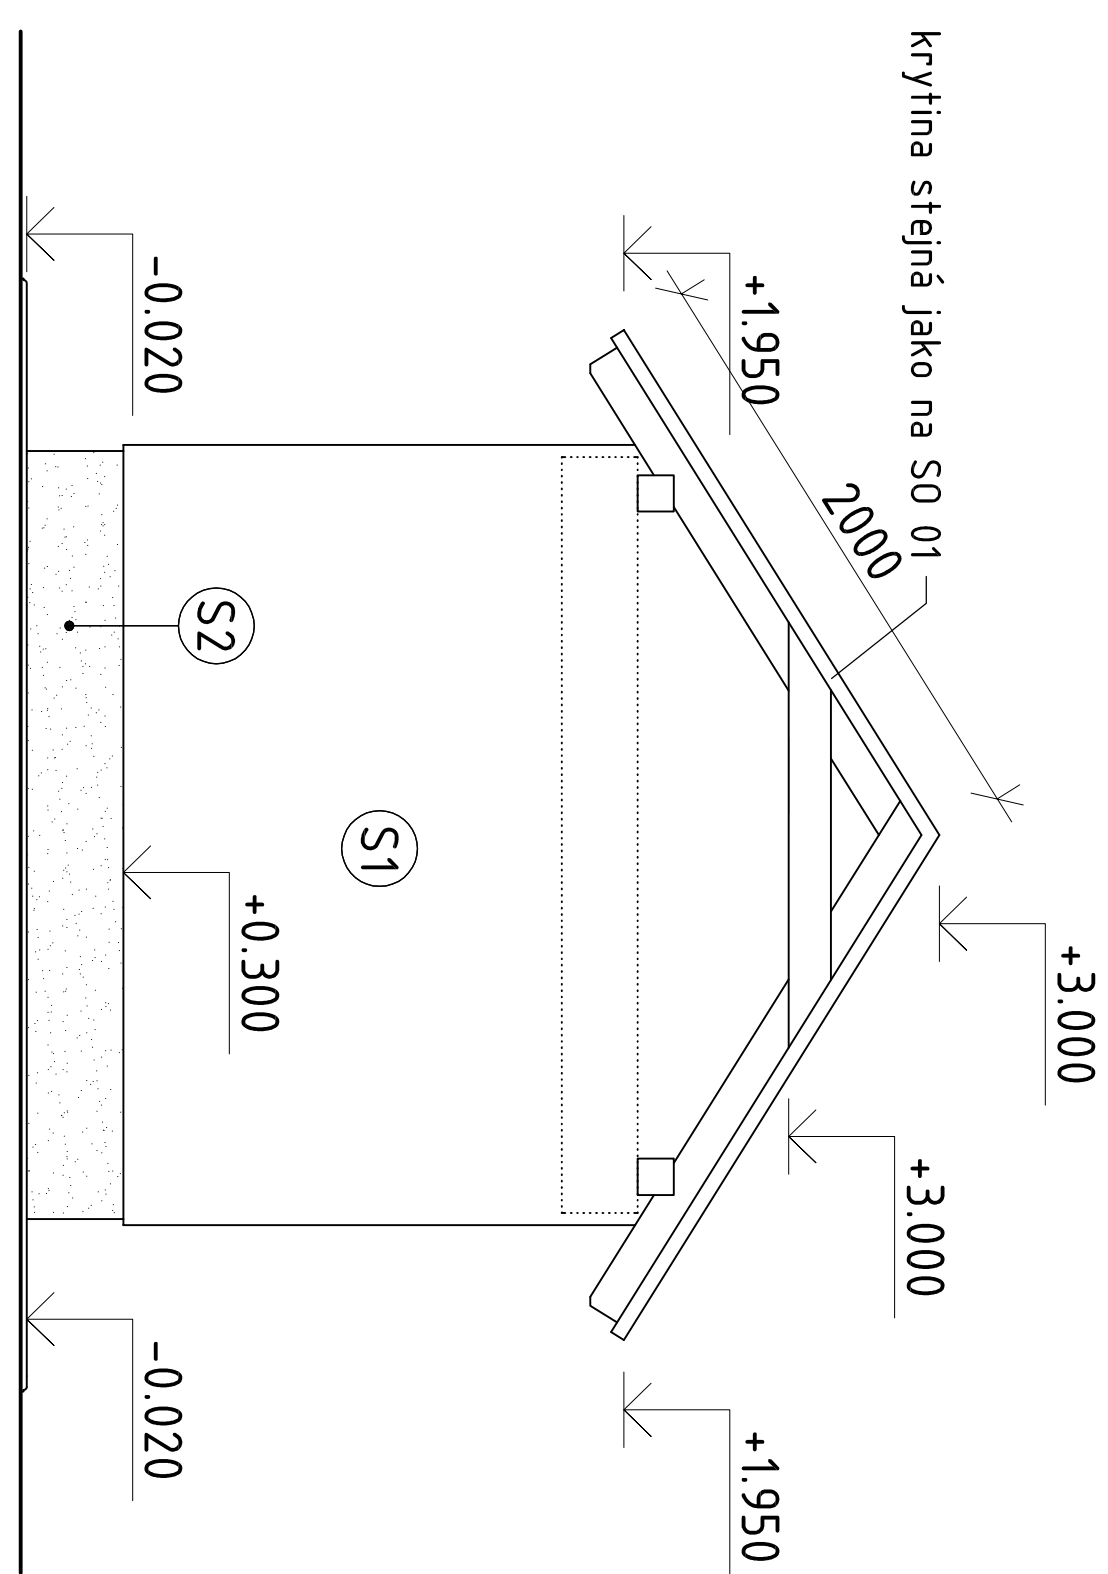


POHLED JIŽNÍ

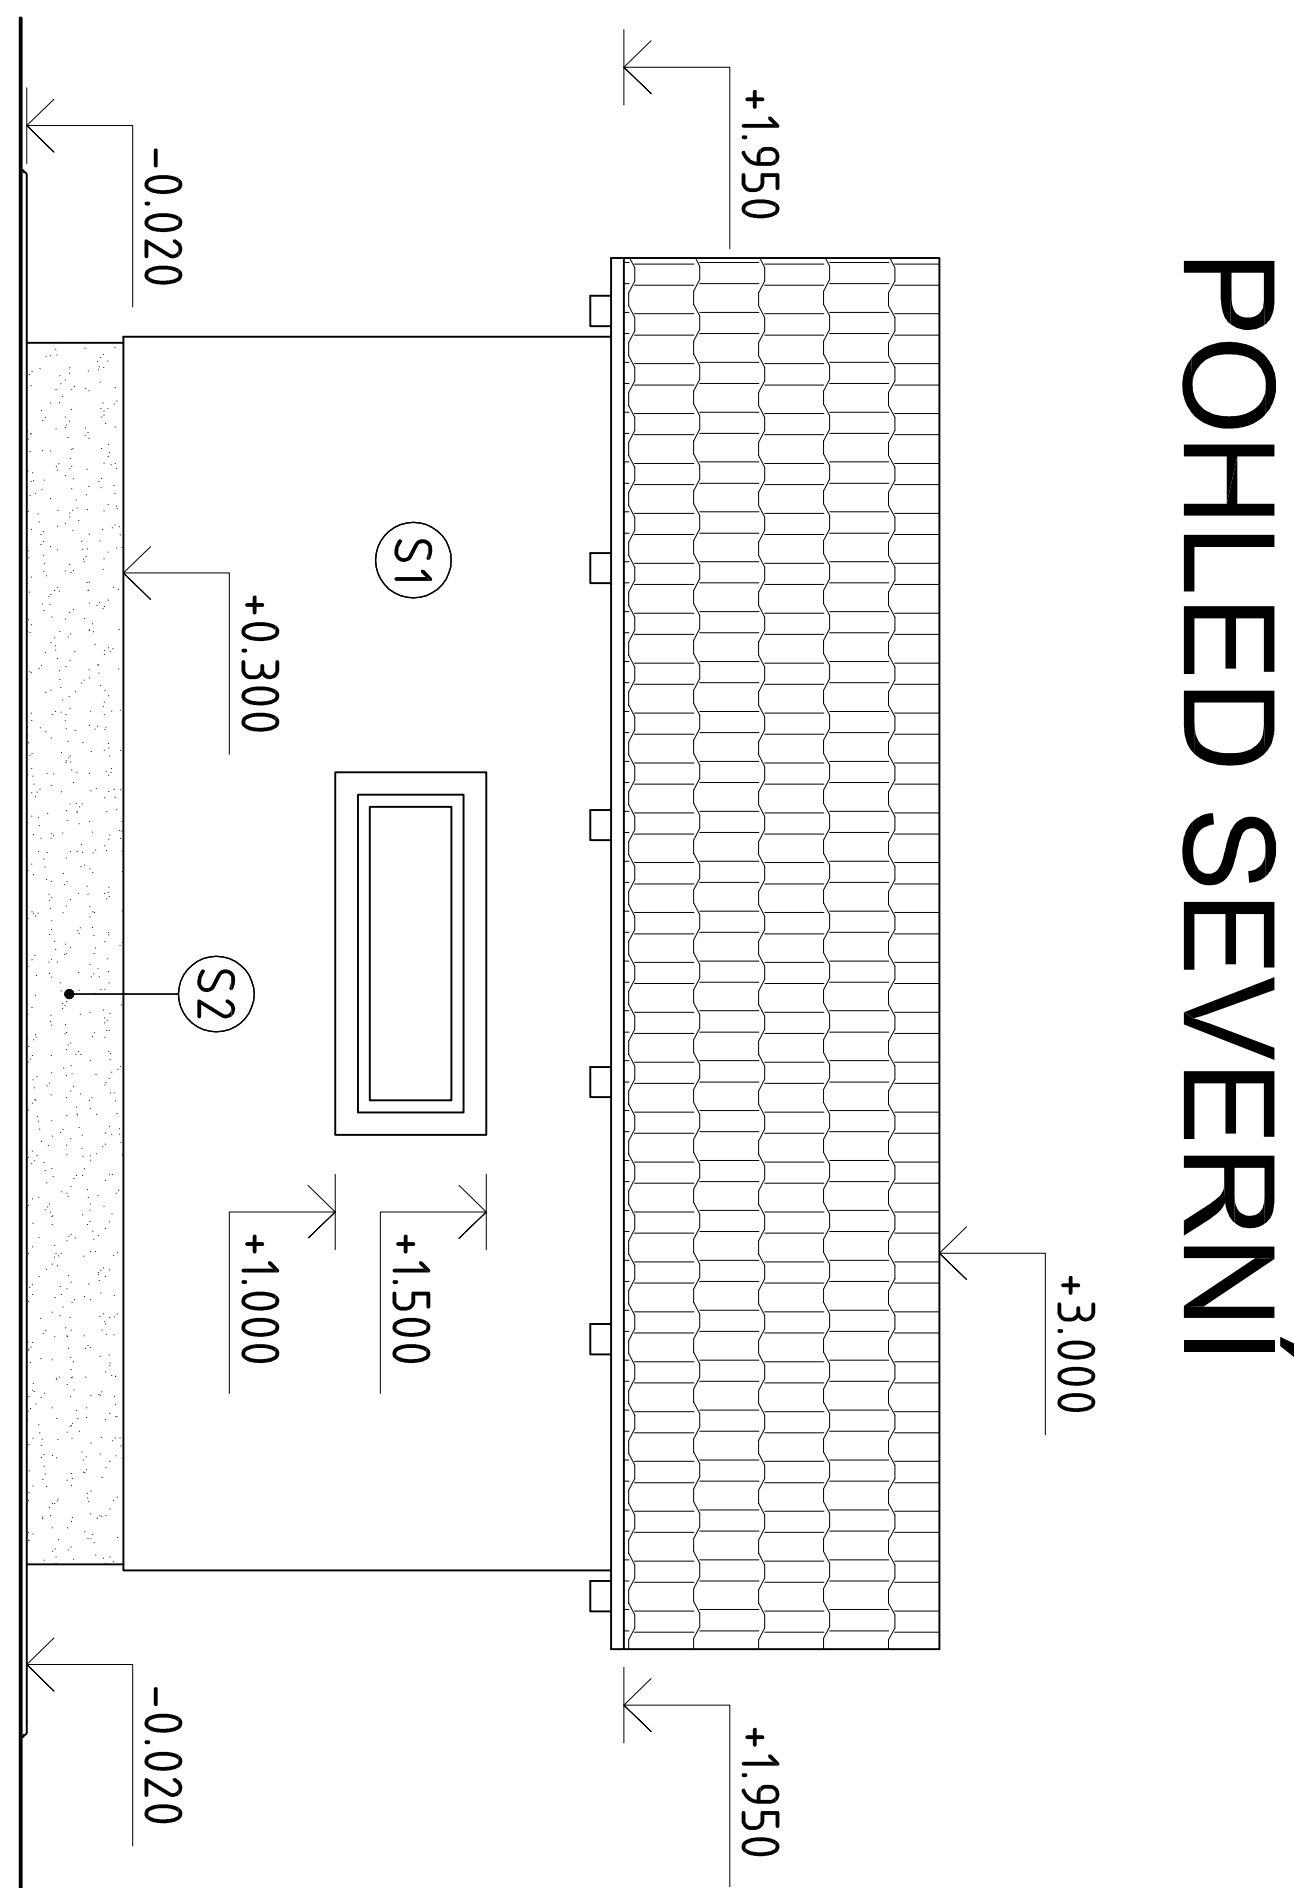

LEGENDA MATERIÁLŮ

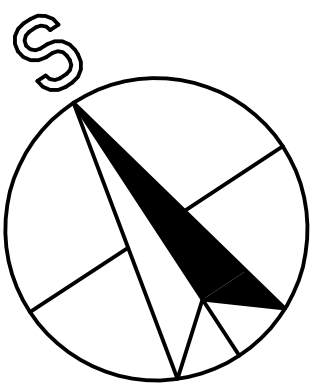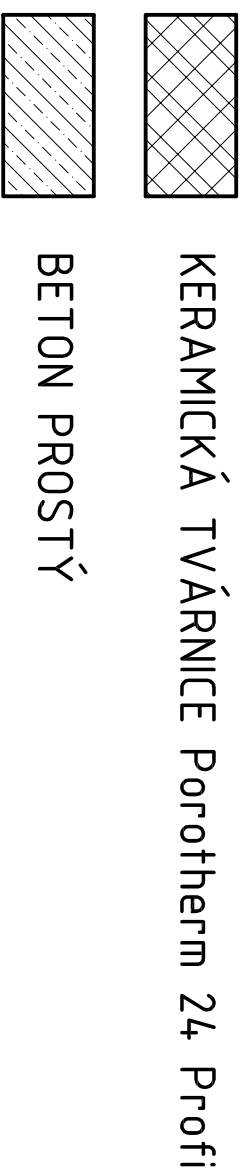

$\pm 0,000=437,200$ m.n.m.

A4 stavby s.r.o., LUDICKÁ 1214, LITOMÝŠL				A 4 
ARCHITECT:				
HLAVNÍ INŽENÝR PROJEKTU: ING. JAN JIRÍČEK				
PROJEKTANT: ING. ANTONÍN NADVOŘNÍK				
INVESTOR: KRAJSKÝ ÚŘAD PARDUBICKÉHO KRAJE				
NÁZEV AKCE:				
Transformace DNR Svitavy,				
LOKALITA: Zadní Svitavy				
STUPEŇ PŮ.	DPS	ZK Č.: 548/16	DATUM: 03/2017	MĚŘÍTKO: 1:100
STAVĚNÍ OBJEKT: SO 02 ZAHRADNÍ DOMEK				
VYKRES D.1.1 ARCHITEKTONICKO-STAVĚBNÍ ŘEŠENÍ				
ZAHRADNÍ DOMEK				
D.1.1.14				