


DEPONIE PŘEBYTEČNÉ ZEMINY V AREÁLU

ODVOZ SUTI NA SKLÁDKU

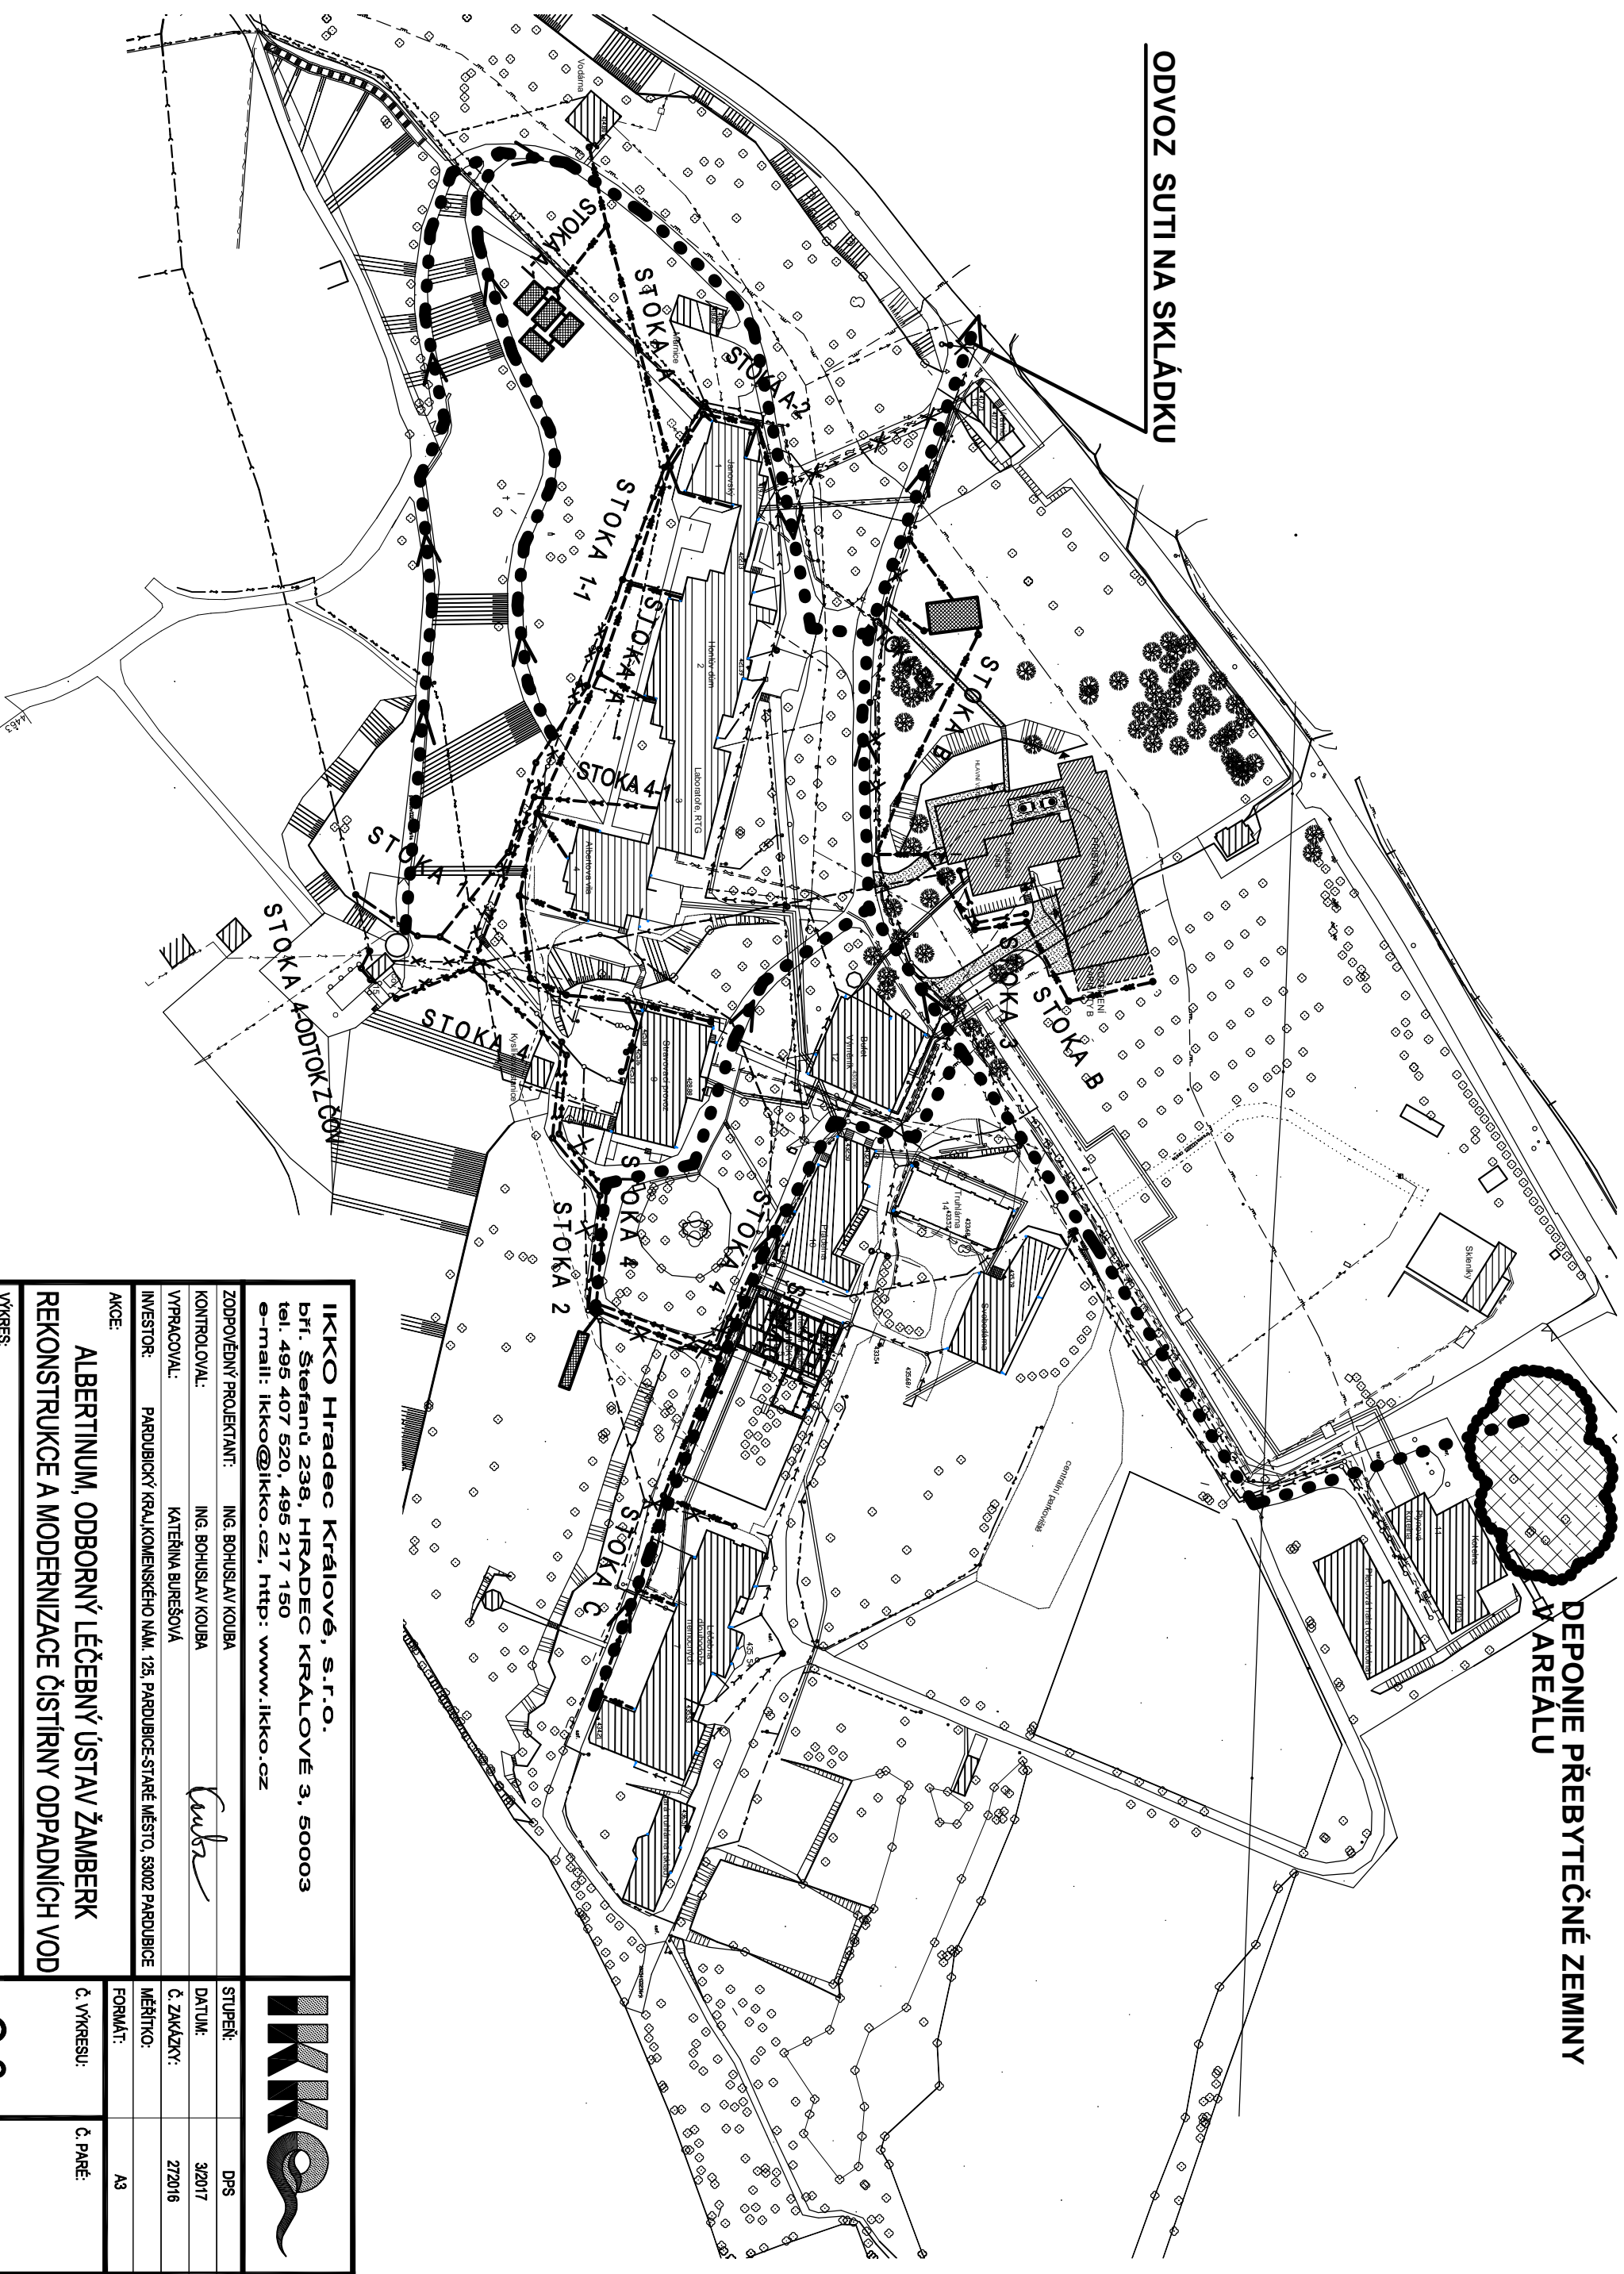

IKKO Hradec Králové, s.r.o.
bř. Štefanů 238, HRADEC KRÁLOVÉ 3, 50003
tel. 495 407 520, 495 217 150
e-mail: ikko@ikko.cz, http: www.ikko.cz

ZODPOVĚDNÝ PROJEKTANT: ING. BOHUSLAV KOUBA

KONTROLOVAL: ING. BOHUSLAV KOUBA

VYPRACOVAL: KATEŘINA BUREŠOVÁ


INVESTOR: PARDUBICKÝ KRÁLOVENSKÝ NÁM. 125, PARDUBICE, STARÉ MĚSTO, 53002 PARDUBICE

AKCE:

ALBERTINUM, ODBORNÝ LÉČEBNÝ ÚSTAV ŽAMBERK
REKONSTRUKCE A MODERNIZACE ČISTÍRNÝ ODPADNÍCH VOD

VÝKRES:

SITUACE - POV

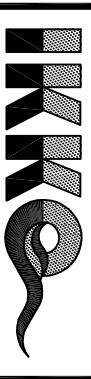

STUPĚN: DPS

DATUM: 3/2017

Č. ZÁKAZKY: 272016

MĚŘÍTKO:

FORMÁT: A3

Č. VÝKRESU:

Č. PARÉ:

C.6