ÚZEMÍ
POVRCH ÚZEMÍ
VZDÁLENOST ŠACHET
NÁZVY ŠACHET

ŽAMBERK - AREÁL ALBERTINUM		
ASFALTOVÁ KOMUNIKACE		
22.00	17.50	27.50

SS-11 JÍDELNA SS-12 SS-13 Ss

ŽAMBERK-AREÁL ARBEMTINUM	
NEZPEVNĚNÝ TERÉN	
13.00	12.00

SS-14 SS-15 SS-16

Podélný profil stoky
STOKA 2

MĚŘÍTKO 1:500 / 1:100

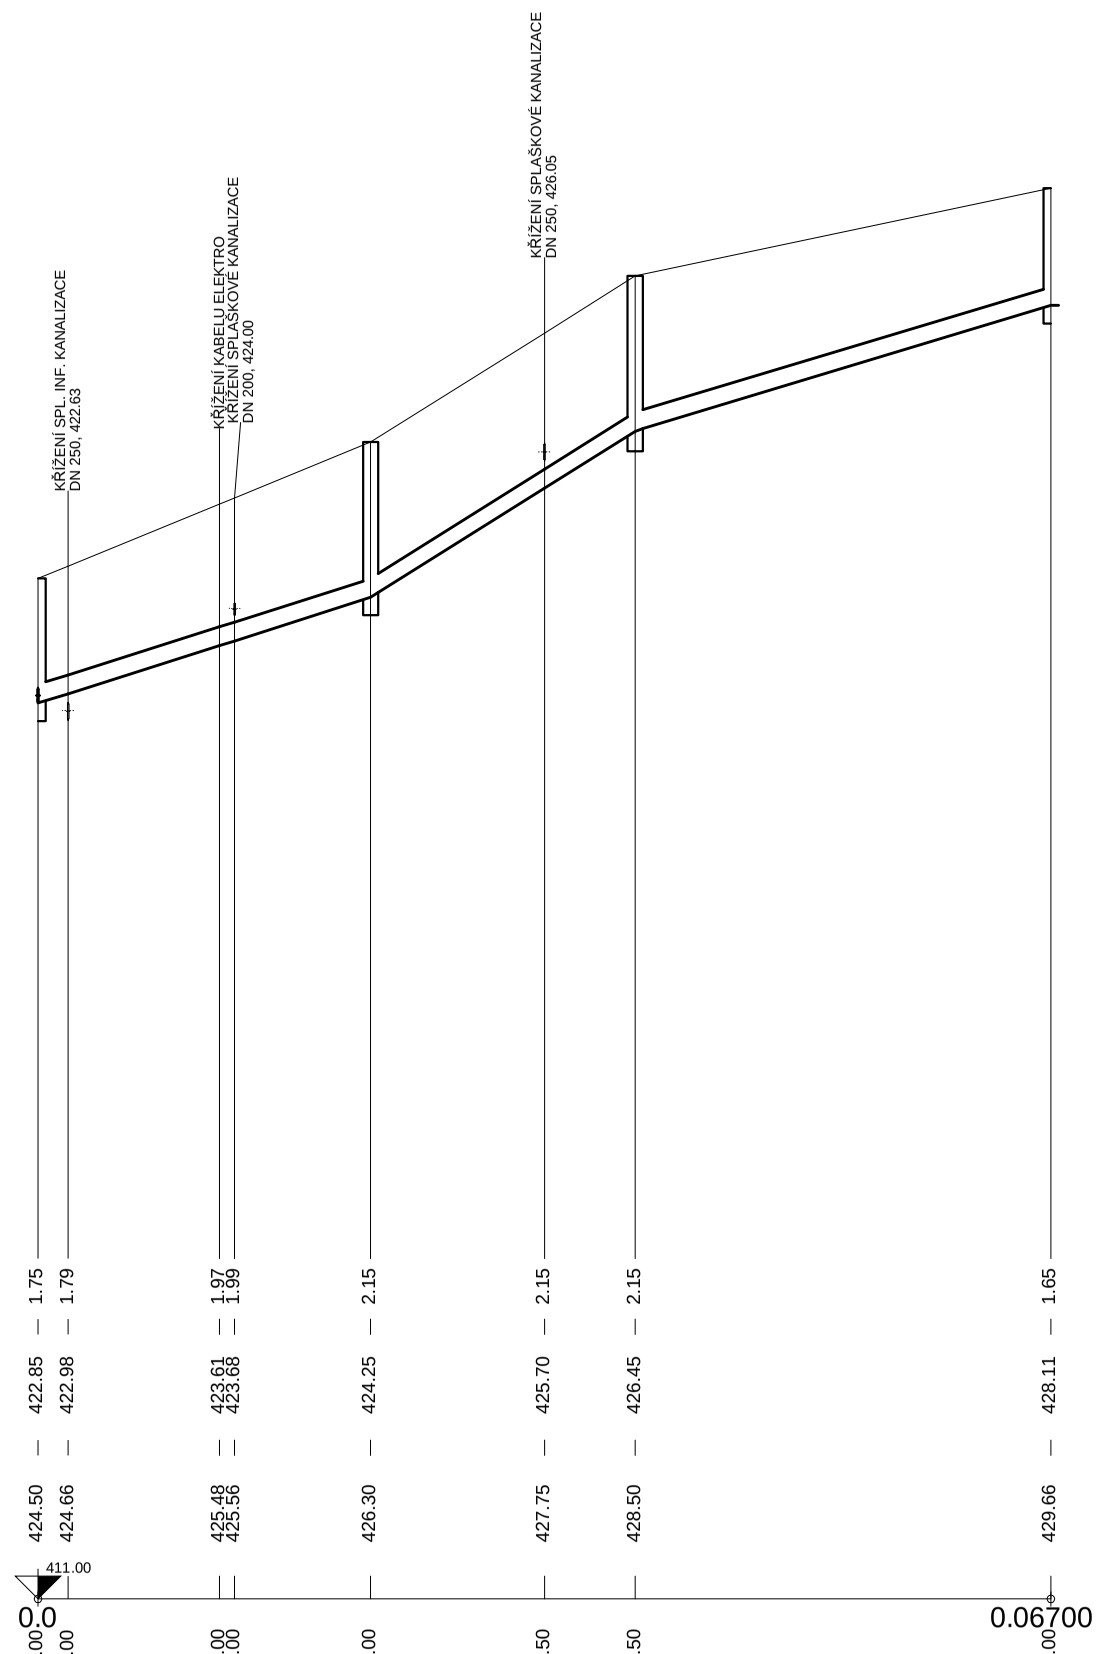

| | | |