

ÚZEMÍ
POVRCH ÚZEMÍ
VZDÁLENOST ŠACHE
NÁZVY ŠACHET

ŽAMBERK
DLAŽBA
18.00

ŽAMBERK
DLAŽBA
11.00

ŽAMBERK
DLAŽBA
13.50

ŽAMBER
DLAŽB
15.50

ŽAMBERK	
NEZPEV.	DLAŽBA
13.00	

ŽAMBERK	
NEZPEV.	DLAŽB.
19.00	

ŽAMIE
ŠTĚ
18.0

↑
ŠD-6

ŠD-5

ŠD-5

 D6

ŠD-4

 D7

↑
STOKA A

D10

ŠD-3

 D11

↑
○ ŠD-9

Podélný profil stoky STOKA OD D4

STOKA OD D5

STOKA OD D6


STOKA OD D7

STOKA OD D10


STOKA OD D11

STOKA OD SV3

MĚŘÍTKO 1:500 / 1:100

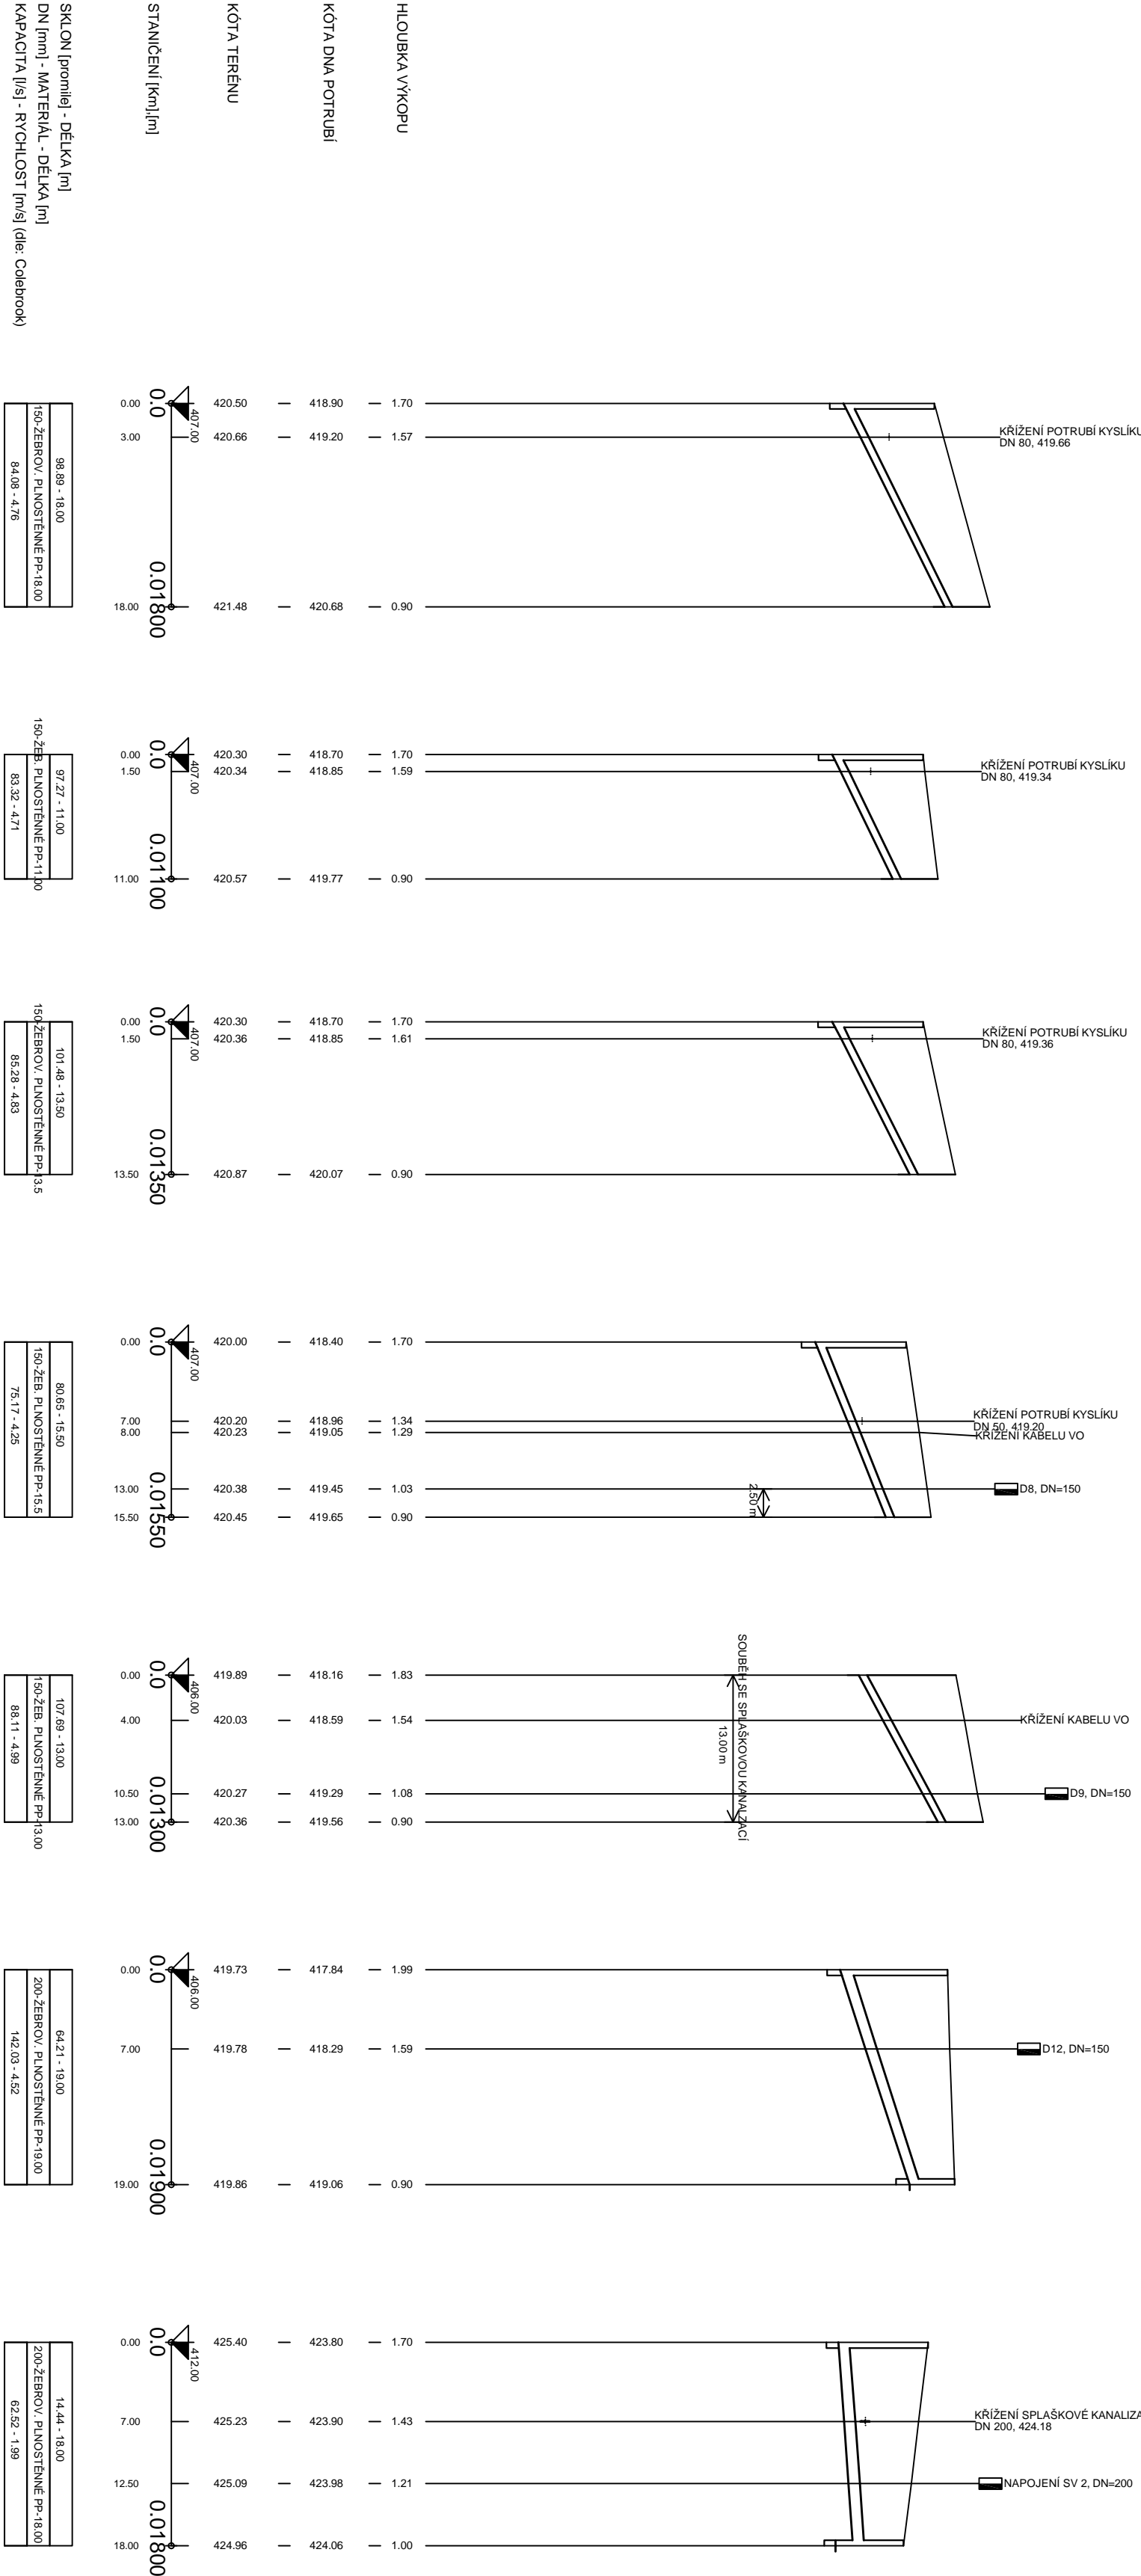


**VZOROVÝ PŘÍČNÝ REZ ULOŽEN
POTRUBÍ Z KANALIZAČNÍHO PP**

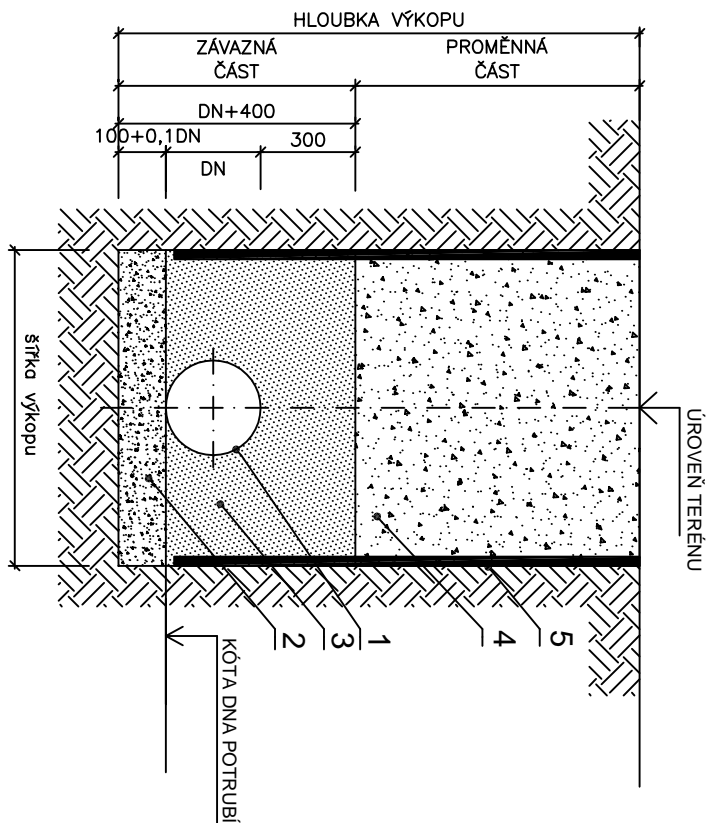

LEGENDA

1. KANALIZAČNÍ POTRUBÍ Z PP
2. PÍSKOVÉ LOŽE (H=100+0, 1DNmm)
3. OBŠYP POTRUBÍ ŠTĚRKOPÍSKEM
VEL. ZRN DO 30mm (Hmin=300mm)
4. ZÁŠYP RÝHY PO ÚROVENĚTERÉNI
5. ZABEZPEČENÍ VÝKOPU - PAŽENÍ

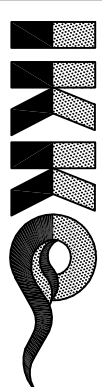IKKO Hradec Králové, s.r.o. bří. Štefanů 238, HRADEC KRÁLOVÉ 3, 50003 tel. 495 407 520, 495 217 150 e-mail: ikkco@ikkco.cz , http://www.ikkco.cz			
ZODPOVĚDNÝ PROJEKTANT:		ING. BOHUSLAV KOUBA	
KONTROLOVAL:		ING. BOHUSLAV KOUBA	
VYPRACOVAL:		KATEŘINA BUREŠOVÁ	
INVESTOR:		PARUBIJSKÝ KRÁL.KOMUNSKÉHO NÁM. 123, PARUBICE-STARÉ MĚSTO, 53002 PARUBICE	
AKCE: ALBERTINUM, ODBORNÝ LÉČEBNÝ ÚSTAV ŽAMBERK REKONSTRUKCE A MODERNIZACE ČISTÍRNÝ ODPADNÍCH VOD OBJEKT: IO 03 GRAVITAČNÍ KANALIZACE SRAŽKOVÁ			
VÝKRES:			
PODÉLNÝ PROFIL SRAŽKOVÁ KANALIZACE - SVODY D4 - D11			
Č. VÝKRESU:		Č. PARÉ:	
IO 03.5		4 AA	