




ŘEŠ

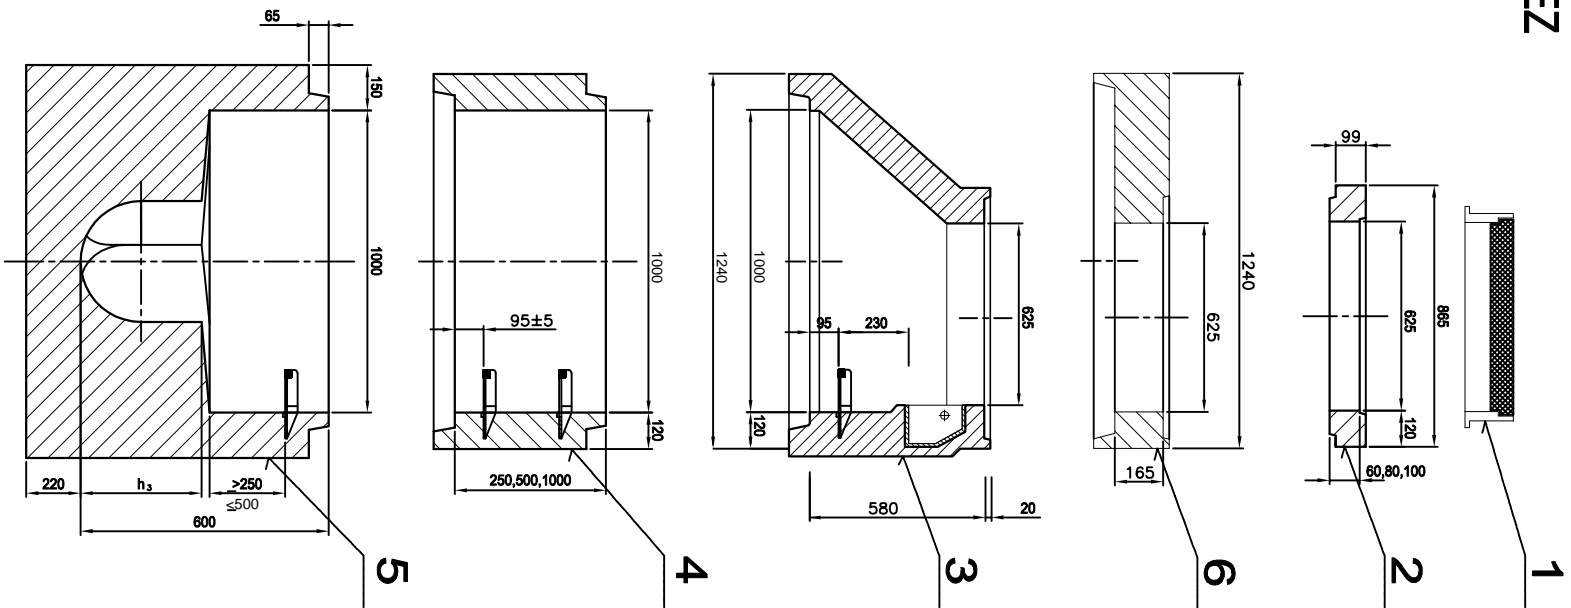

PUDORYS

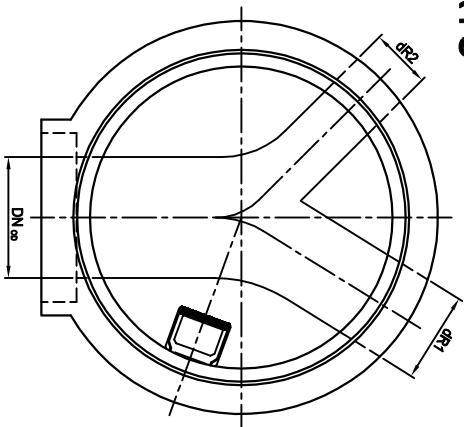


PUDORYS

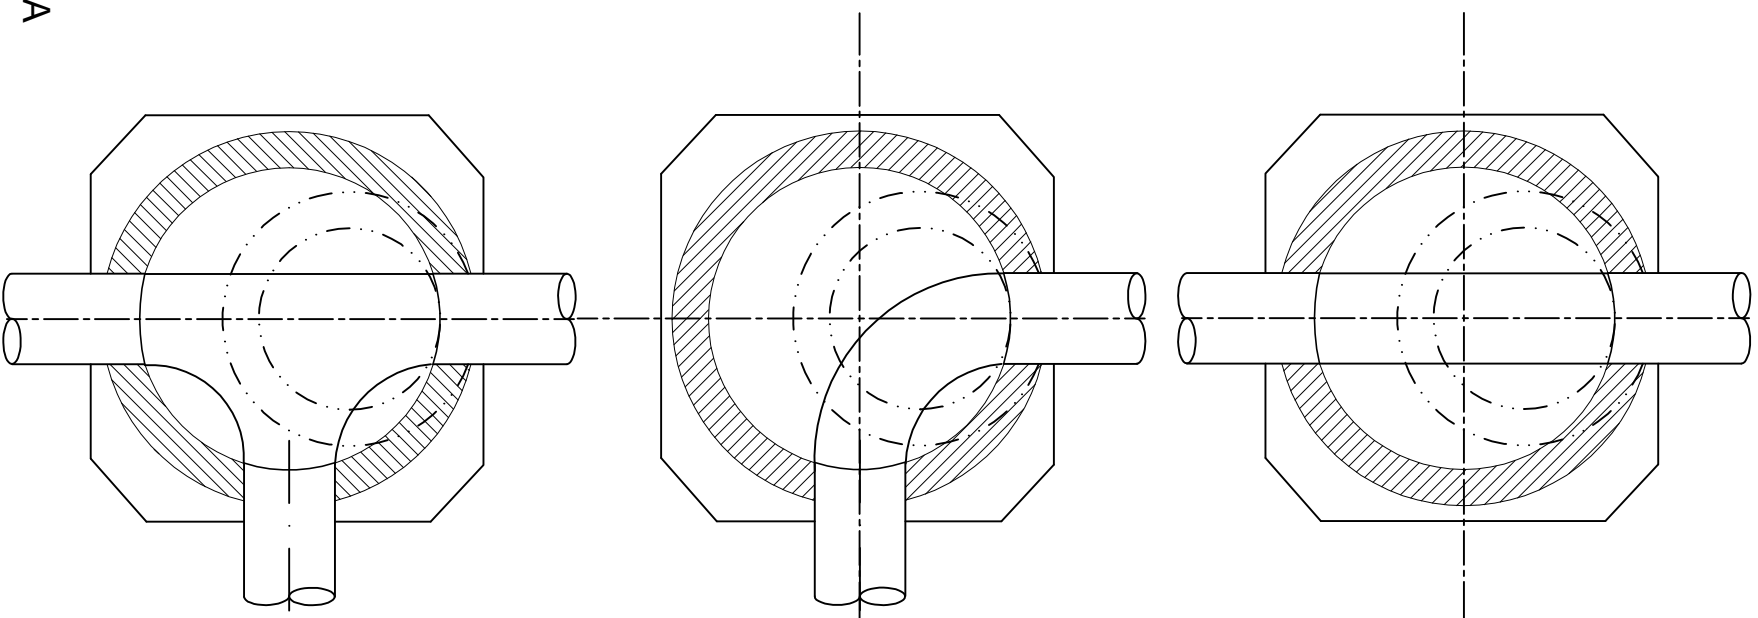

LEGENDA

- 1 POKLOP DEŠŤUJISTÝ LITINOVÝ D 400
- 2 ŠACHETNÍ VYROVNÁVACÍ PRSTENEC TBW-Q.1 63/4..6..8..10..12
- 3 ŠACHETNÍ KONUS TBR-Q.1 100-63/58
- 4 ŠACHETNÍ SKRUŽ TBS-Q.1 100/25..50..100
- 5 ŠACHETNÍ DNO TBZ-Q.1 100/60 V40
- 6 ZÁKRYTOVÁ DESKA TZK-Q.1 100-63/17

STOKA	ŠACHTA č.	KÓTA UT, POKLOPU	KÓTA DNA POTRUBÍ	VÝŠKA ŠACHTY	POKLAP DN 600 D 400	VYROV. PRSTENEC TBW-Q.1	KONUS TBR-Q.1 100/63	ZÁKRŤ. DESKA TZK Q.1	SKRUŽ TBS-Q.1	ŠACHTOVÉ DNO TBZ Q.1 100/60
STOKA A	ŠD-1	415,02	413,37	1,65	1	2x63/6	1		1x100/25	1
	ŠD-2	416,00	414,42	1,58	1	3x63/10	1			1
	ŠD-3	419,73	418,13	1,60	1	1x63/6	1		1x100/25	1
	ŠD-4	420,00	418,38	1,62	1	1x63/8	1		1x100/25	1
	ŠD-5	420,28	418,57	1,68	1	1x63/10 1x63/4	1		1x100/25	1
	ŠD-6	420,50	418,67	1,83	1	3x63/10	1		1x100/25	1
	ŠD-7	422,60	420,61	1,99	1	2x63/10 1x63/10	1		1x100/50 1x100/50	1
	ŠD-8	424,72	422,50	2,22	1	1x63/8	1		1x100/25	1
	ŠD-9	425,40	424,24	1,16	1	1x63/4		1	1x100/25	1
	STOKA A1	ŠD-10	419,25	417,93	1,32	1x63/4	1			1
	ŠD-11	419,34	417,98	1,36	1	1x63/8	1			1
STOKA C	ŠD-12	429,84	427,63	2,21	1	1x63/10 1x63/8	1		1x100/50 1x100/25	1
	ŠD-13	432,40	430,45	1,95	1	1x63/10 1x63/6	1		1x100/50	1
	ŠD-14	433,30	431,50	1,80	1	2x63/10 1x63/6	1		1x100/25	1
	ŠD-15	433,80	432,00	1,80	1	2x63/10 1x63/12 1x63/10	1		1x100/25	1
	ŠD-16	434,00	432,50	1,50	1	2x63/10 1x63/6	1			1
	STOKA B	ŠD-17	420,40	418,60	1,80	2x63/10 1x63/6	1		1x100/25	1
	ŠD-18	421,83	419,75	2,08	1	3x63/10 1x63/10	1		1x100/50	1
	ŠD-19	424,45	423,03	1,42	1	1x63/4 2x63/10	1			1
	ŠD-20	426,51	425,41	1,10	1	1x63/4 2x63/10		1		1
	ŠD-21	428,28	426,14	2,06	1	1x63/8 2x63/10	1		1x100/50	1
	ŠD-22	428,38	426,36	2,02	1	1x63/4 1x63/10	1		1x100/50	1
	ŠD-23	428,50	426,78	1,72	1	1x63/8 1x63/12	1		1x100/25	1
	ŠD-24	428,90	427,15	1,75	1	1x63/10	1		1x100/25 1x100/50	1
	ŠD-25	421,70	419,57	2,13	1	1x63/10	1		1x100/25 1x100/100 1x100/50	1
STOKA A1	ŠD-26	417,09	414,30	2,79	1		1			1

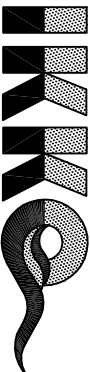IKKO Hradec Králové, s.r.o. břt. Štefanův 238, HRADEC KRÁLOVÉ 3, 50003 tel. 495 407 520, 495 217 150 e-mail: ikko@ikko.cz, http: www.ikko.cz			
ZODPOVĚDNÝ PROJEKTANT:	ING. BOHUSLAV KOUBA	STUPEŇ:	DPS
KONTROLOVAL:	ING. BOHUSLAV KOUBA	DATUM:	3/2017
VYPRACOVAL:	KATEŘINA BUREŠOVÁ	Č. ZAKÁZKY:	272016
INVESTOR:	PARUBICKÝ KRÁJ, KOMENSKÉHO NÁM. 125, PARUBICE-STARÉ MĚSTO, 53002 PARUBICE	MĚŘÍTKO:	1:25
AKCE:	ALBERTINUM, ODBORNÝ LÉČEBNÝ ÚSTAV ŽAMBERK REKONSTRUKCE A MODERNIZACE ČISTÍRNÝ ODPADNÍCH VOD	FORMÁT:	A3
OBJEKT:	IO 03 - GRAVITAČNÍ KANALIZACE SRÁŽKOVÁ	Č. VÝKRESU:	Č. PARÉ:
VÝKRES:	REVIZNÍ ŠACHTA - TYPOVÝ VÝKRES	IO 03.12	