ŘEZ

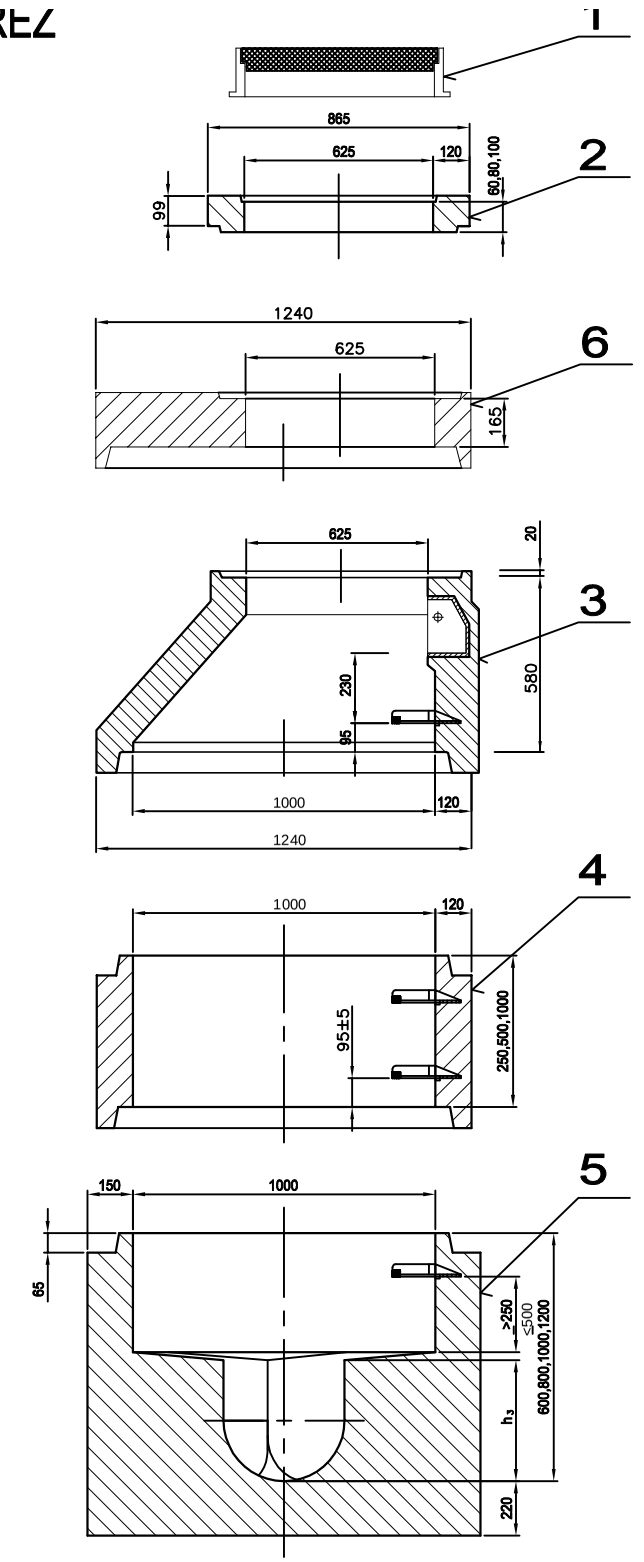

PŮDORYS

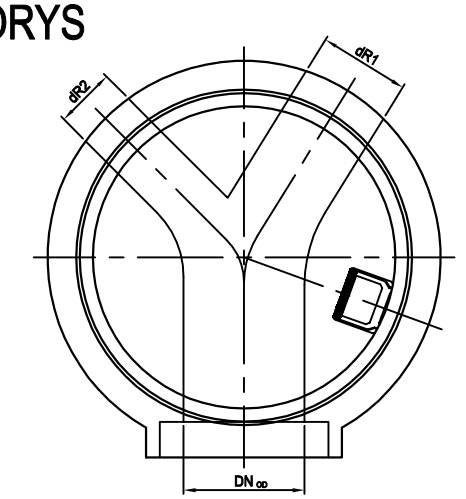

PUDORYS

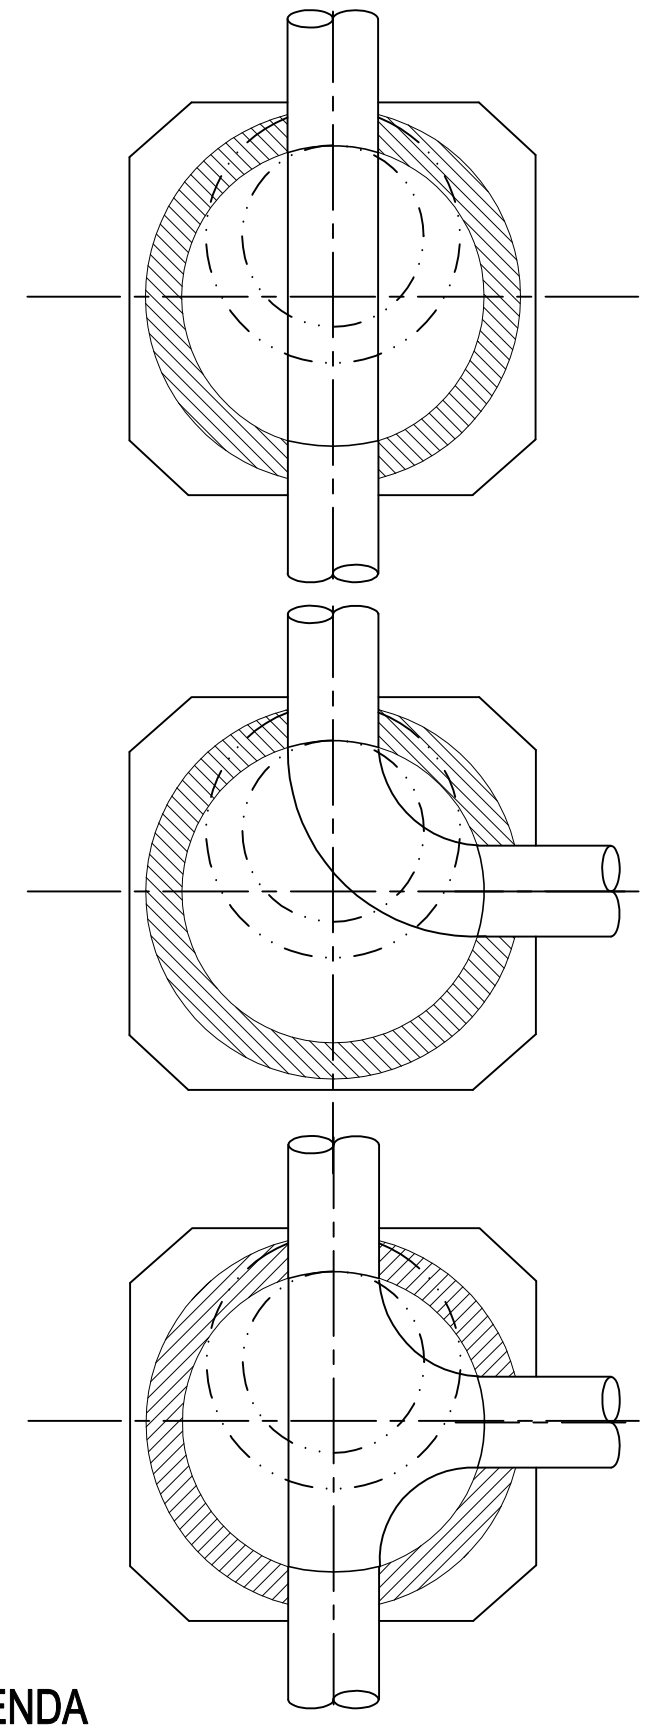

LEGENDA

1. POKLOP LITINOVÝ D 400 VODOTĚSNÝ NEBO B 125 (NEZPEVNĚNÉ PLOCHY)
2. ŠACHETNÍ VYROVNÁVACÍ PRSTENEC TBW-Q.1 63/4..6..8..10..12
3. ŠACHETNÍ KONUS TBR-Q.1 100-63/58
4. ŠACHETNÍ SKRUŽ TBS-Q.1 100/25..50..100
5. ŠACHETNÍ DNO TBZ-Q.1 100/60 V40
6. ZÁKRYTOVÁ DESKA TZK-Q.1 100-63/17

SPLAŠKOVÁ KANALIZACE

STOKA	ŠACHTA č.	KÓTA UT, POKLOPU	KÓTA DNA POTRUBÍ	VÝŠKA ŠACHTY	POKLOP DN 600 D 400	VYROV. PRSTENEC TBW-Q.1	KONUS TBR-Q.1 100/63	ZÁKRYT. DESKA TZK Q.1	SKRUŽ TBS-Q.1	ŠACHTOVÉ DNO TBZ Q.1 100/60
STOKA 1	ŠS-1	407,29	404,22	3,07	1	2x63/4	1		1x100/100 1x100/50 1x100/25	1
	ŠS-2	410,29	408,42	1,87	1	1x63/8	1		1x100/50	1
	ŠS-3	413,43	412,53	0,90	1			1		1
	ŠS-4	420,80	419,20	1,60	1	1x63/6	1		1x100/25	1
STOKA 1-1	ŠS-17	418,30	415,11	3,19	1	2x63/8	1		1x100/100 1x100/50 1x100/25	1
	ŠS-5	419,56	415,54	4,02	1	2x63/10 1x63/4	1		2x100/100 1x100/50	1
	ŠS-6	419,91	415,96	3,95	1	1x63/10 1x63/6	1		2x100/100 1x100/50	1
	ŠS-7	420,00	416,12	3,88	1	1x63/10	1		2x100/100 1x100/25	1
	ŠS-8	420,09	416,42	3,67	1	1x63/8 1x63/6	1		2x100/100 1x100/25	1
	ŠS-9	419,73	417,07	2,66	1	2x63/6	1		1x100/100 1x100/25	1
	ŠS-10	419,29	417,49	1,80	1		1		1x100/50	1
STOKA 2	ŠS-11	424,50	422,85	1,65	1	1x63/12	1		1x100/25	1
	ŠS-12	426,30	424,25	2,05	1	2x63/10 1x63/6	1		1x100/50	1
	ŠS-13	428,50	426,45	2,05	1	2x63/10 1x63/6	1		1x100/50	1
STOKA 3	ŠS-14	426,72	425,22	1,40	1	1x63/12	1			1
	ŠS-15	428,19	425,48	2,71	1	1x63/10 1x63/8	1		1x100/100 1x100/25	1
	ŠS-16	428,58	425,72	2,86	1	1x63/8	1		1x100/100 1x100/50	1

INFEKČNÍ KANALIZACE

STOKA	ŠACHTA č.	KÓTA UT, POKLOPU	KÓTA DNA POTRUBÍ	VÝŠKA ŠACHTY	POKLOP DN 600 D 400	VYROV. PRSTENEC TBW-Q.1	KONUS TBR-Q.1 100/63	ZÁKRYT. DESKA TZK Q.1	SKRUŽ TBS-Q.1	ŠACHTOVÉ DNO TBZ Q.1 100/60
STOKA 1	ŠI-1	409,23	408,35	0,88	1			1		1
	ŠI-2	419,20	417,40	1,80	1	2x63/10 1x63/6			1x100/25	1
	ŠI-3	425,00	422,95	2,05	1	2x63/10 1x63/6	1		1x100/50	1
	ŠI-4	426,42	424,62	1,80	1	2x63/10 1x63/6	1		1x100/25	1
	ŠI-5	428,50	426,70	1,80	1	2x63/10 1x63/6	1		1X100/25	1
	ŠI-6	429,75	427,99	1,76	1	1x63/12 1x63/10	1		1x100/25	1
	ŠI-7	432,30	429,51	2,79	1		1		1x100/100 1x100/50	1
	ŠI-8	432,32	429,58	2,74	1	2x63/10 1x63/6	1		1x100/100 1x100/25	1
	ŠI-9	431,65	429,85	1,80	1	2x63/10 2x63/6	1		1x100/25	1
STOKA 1-1	ŠI-10	419,70	418,77	0,93	1	1x63/8		1		1
ODTOK Z ČOV	ŠI-11	405,67	404,67	1,00	1	1x63/12		1		1
	ŠI-12	405,51	404,59	0,92	1	1x63/4		1		1
	ŠI-13	405,70	404,50	1,20	1	1x63/12 2x63/10		1		1

IKKO Hradec Králové, s.r.o.
bří. Štefanů 238, HRADEC KRÁLOVÉ 3, 50003
tel. 495 407 520, 495 217 150
e-mail: ikko@ikko.cz, http: www.ikko.cz

ZODPOVĚDNÝ PROJEKTANT:	ING. BOHUSLAV KOUBA	STUPEŇ:	DPS
KONTROLOVAL:	ING. BOHUSLAV KOUBA	DATUM:	32017
VYPRACOVAL:	KATEŘINA BUREŠOVÁ	Č. ZAKÁZKY:	272016
INVESTOR:	PARDUBICKÝ KRAJ,KOMENSKÉHO NÁM. 125, PARDUBICE-STARÉ MĚSTO, 53002 PARDUBICE	MĚŘÍTKO:	1:25
		FORMÁT:	3A4

AKCE: ALBERTINUM, ODBORNÝ LÉČEBNÝ ÚSTAV ŽAMBERK
REKONSTRUKCE A MODERNIZACE ČISTÍRNY ODPADNÍCH VOD
OBJEKT: IO 02 - GRAVITAČNÍ KANALIZACE SPLAŠKOVÁ

VÝKRES:	Č. VÝKRESU:	Č. PARÉ:
REVIZNÍ ŠACHTA - TYPOVÝ VÝKRES	IO 02.5	