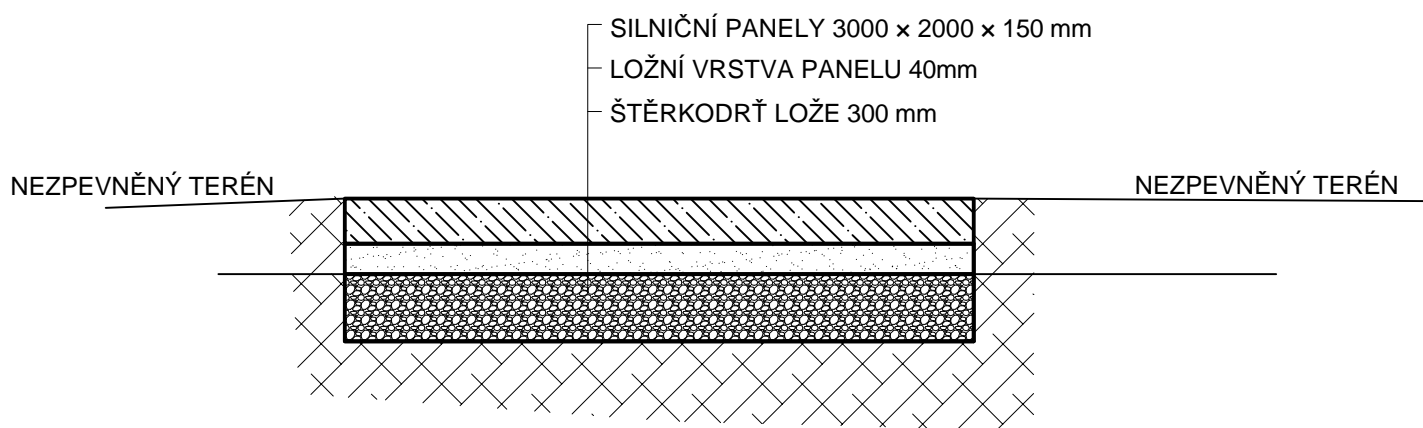

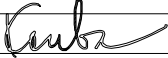


PŘÍČNÝ ŘEZ



IKKO Hradec Králové, s.r.o. břf. Štefanů 238, HRADEC KRÁLOVÉ 3, 50003 tel. 495 407 520, 495 217 150 e-mail: ikko@ikko.cz, http: www.ikko.cz			
ZODPOVĚDNÝ PROJEKTANT:	ING. BOHUSLAV KOUBA	STUPEŇ:	DPS
KONTRÓLOVAL:	ING. BOHUSLAV KOUBA 	DATUM:	3/2017
VYPRACOVAL:	KATEŘINA BUREŠOVÁ	Č. ZAKÁZKY:	272016
INVESTOR:	PARDUBICKÝ KRAJ, KOMENSKÉHO NÁM. 125, PARDUBICE-STARÉ MĚSTO, 53002 PARDUBICE	MĚŘÍTKO:	1:25
AKCE: ALBERTINUM, ODBORNÝ LÉČEBNÝ ÚSTAV ŽAMBERK REKONSTRUKCE A MODERNIZACE ČISTÍRNY ODPADNÍCH VOD OBJEKT: IO 04 - PŘÍJEZDOVÁ KOMUNIKACE A OPRAVA KOMUNIKACE		FORMÁT:	A4
VÝKRES: PŘÍČNÝ ŘEZ PŘÍJEZDOVOU KOMUNIKACÍ		Č. VÝKRESU:	Č. PARÉ:
		IO 04.3	