


ŘEZ B-B

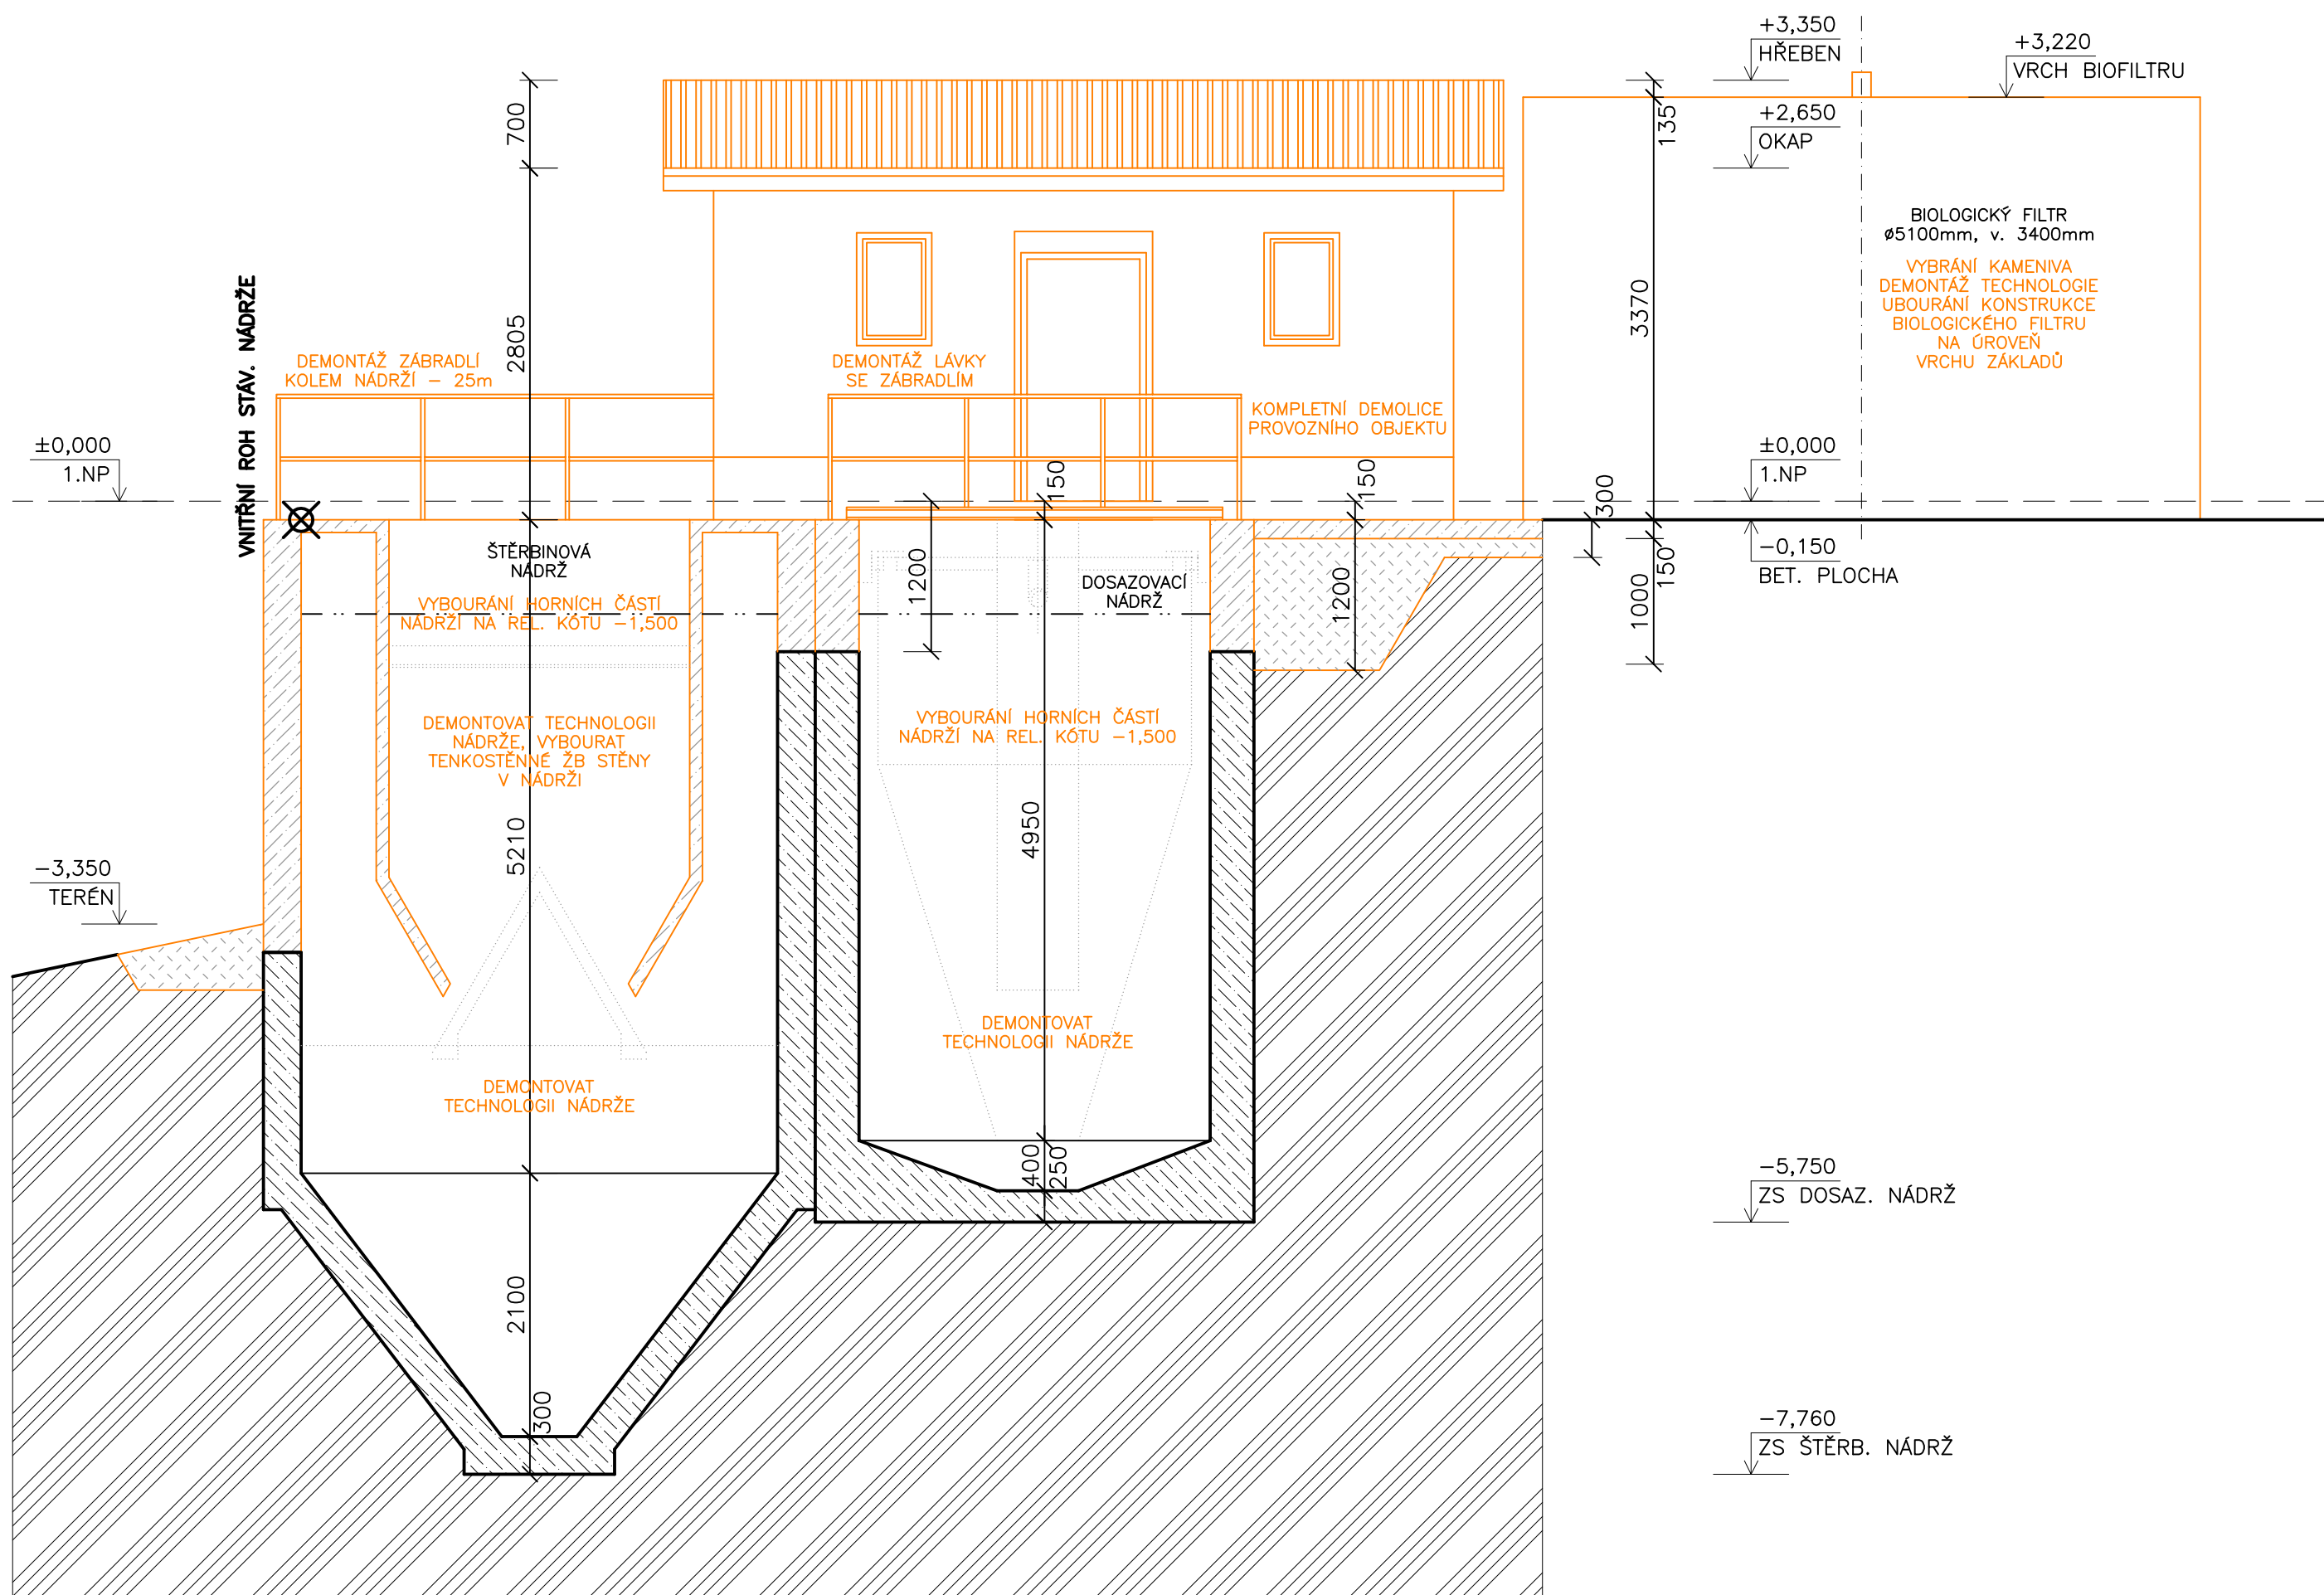

POZNÁMKY :

KONSTRUKCE DNA JEDNOTLIVÝCH NÁDRŽÍ VČETNĚ PŘÍSLUŠNÝCH VÝŠKOVÝCH KÓT JSOU POUZE PŘEDPOKLÁDÁNE, Z OBJEKTIVNÍCH DŮVODŮ JE NEBYLO MOŽNÉ OVĚRIT. VYBRANÝ ZHOTOVITEL STAVBY MUSÍ TUTO INFORMACI OBDŘZET, PŘED PROVÁDĚNÍM BOURACÍCH PRACÍ PROVÉST KONTROLU A PŘÍPADNĚ ÚPRAVY ZAHNOUTO DO SVÉ DODAVATELSKÉ DOKUMENTACE.

PŘED PROVÁDĚNÍM BOURACÍCH PRACÍ NA VLASTNÍ ČOV MUSÍ BÝT PROVEDENO UBOURÁNÍ BIOLOGICKÉHO FILTRU, OVĚŘENÍ SKLADBY KONSTRUKCE A OPRAVA OPĚRNÉ STĚNY POD UBOURANÝM BIOLOGICKÝM FILTREM A ZHOTOVENÍ NOVÉ ŽELEZOBETONOVÉ DESKY NA VRCHOLU KRUHOVÉHO ZAKLADU VČ. OSAZENÍ ZÁBRADLÍ A ÚPRAVY KONCE STÁVAJÍCÍ PŘÍJEZDOVÉ KOMUNIKACE TAK, ABY BYL PROSTOR ČOV PŘÍSTUPNÝ PRO PŘÍJEZD NAKLADNÍCH AUTOMOBILŮ DO BEZPROSTŘEDNÍ BLÍZKOSTI STÁVAJÍCÍ ČOV.

V PROSTORU STAVBY NEBYL, Z OBJEKTIVNÍCH DŮVODŮ, PROVEDEN IČ A HG PRŮZKUM. VYBRANÝ ZHOTOVITEL STAVBY ZAHRNĚ PROVEDENÍ TOHOTO PRŮZKUMU DO SVÉ ZAKÁZKY, A O JEHO VÝSLEDKÁCH BUDE NEPRODLENĚ INFORMOVAT GENERALNÍHO PROJEKTANTA A STATIKA A ZHLEDNĚ VÝSLEDKY TOHOTO PRŮZKUMU VE SVÉ DODAVATELSKÉ DOKUMENTACI.

PROSTUPY V ŽB KONSTRUKCÍCH BUDOU PROVEDENY DLE TABULKY PROSTUPŮ NA VÝKRESU IO 01.07. OSTATNÍ PROSTUPY V ŽB KONSTRUKCÍCH JSOU SOUČÁSTÍ SLOŽEK JEDNOTLIVÝCH PROFESÍ. TĚSNĚNÍ PROSTUPŮ JE SOUČÁSTÍ SLOŽEK PROFESÍ, KTERÝM PŘÍSLUŠNĚ PROSTUPY NÁLEŽÍ.

KONSTRUKCE KROVU PROVOZNI BUDOVY BUDE SYSTÉMOVÁ A BUDE SE SESTÁVAT Z DŘEVĚNÝCH STŘEŠNÍCH VAZNIKŮ. ZHOTOVITEL STAVBY SE V PŘEDSTIHU DOHODNĚ S VYBRANÝM ZHOTOVITELEM STŘEŠNÍCH VAZNIKŮ OHLEDNĚ ZPŮSOBU PŘEPRAVY STŘEŠNÍCH VAZNIKŮ NA MÍSTO STAVBY S OHLEDEM NA STÁVAJÍCÍ PŘÍSTUP, KOMUNIKACI.

PŘED VÝROBOU OCELOVÝCH KONSTRUKCÍ, DŘEVĚNÝCH KONSTRUKCÍ KROVU A DALŠÍCH VÝROBKŮ JE NUTNÉ PŘESNĚ ZAMĚŘENÍ NA MÍSTĚ STAVBY.

CHLOROVNA BUDE VYTÁPĚNA A NUCENĚ VĚTRÁNA DLE POŽADAVKŮ ČSN 75 5050.

TECHNOLOGIE ČOV JE SOUČÁSTÍ DOKUMENTACE TECHNOLOGIE.

LEGENDA KONSTRUKCÍ A MATERIÁLU:

- | | |
|--|---|
| | STÁVAJÍCÍ ŽELEZOBETONOVÉ KONSTRUKCE PONECHANÉ |
| | BOURANÉ ŽELEZOBETONOVÉ KONSTRUKCE |
| | BOURANÉ ZDĚNÉ KONSTRUKCE |
| | BOURANÉ DŘEVĚNÉ KONSTRUKCE V ŘEZU |
| | VÝKOPY PRO PROVÁDĚNÍ STAVBY |
| | OSTATNÍ BOURANÉ NEBO ČÁSTEČNĚ BOURANÉ KONSTRUKCE DLE POPISU |
| | OSTATNÍ STÁVAJÍCÍ KONSTRUKCE ČOV |
| | JINÉ OBJEKTY MIMO ČOV
DLE POPISU VE VÝKRESU |
| | ROSTLÝ TERÉN |
| | VYTYČOVACÍ BODY DLE POPISU VE VÝKRESU |

±0,000=409,100 m.n.m. (PODLAHA TECH. OBJEKTU)

IKKO Hradec Králové, s.r.o. Bratři Štefanů 238, 500 03 Hradec Králové tel. 495 407 520, 495 217 150 e-mail: ikko@ikko.cz, http: www.ikko.cz			
ZODPOVĚDNÝ PROJEKTANT: ING. BOHUSLAV KOUBA <i>Kouba</i>		STUPĚN:	DPS
KONTROLOVAL: ING. BOHUSLAV KOUBA <i>Kouba</i>		DATUM:	03/2017
VYPRACOVAL: ING. LEOŠ JEREMIAŠ <i>Leoš Jeremáš</i>		Č. ZAKÁZKY:	272016
INVESTOR: PARDUBICKÝ KRAJ, KOMENSKÉHO NÁM. 125, PARDUBICE - STARÉ MĚSTO, 530 02 PARDUBICE		MĚŘITKO:	1:50
		FORMÁT:	4x A4
		Č. VÝKRESU:	Č. PARÉ:
VÝKRES: ŘEZ B-B - STÁVAJÍCÍ STAV A BOURÁNÍ		IO 01.05	