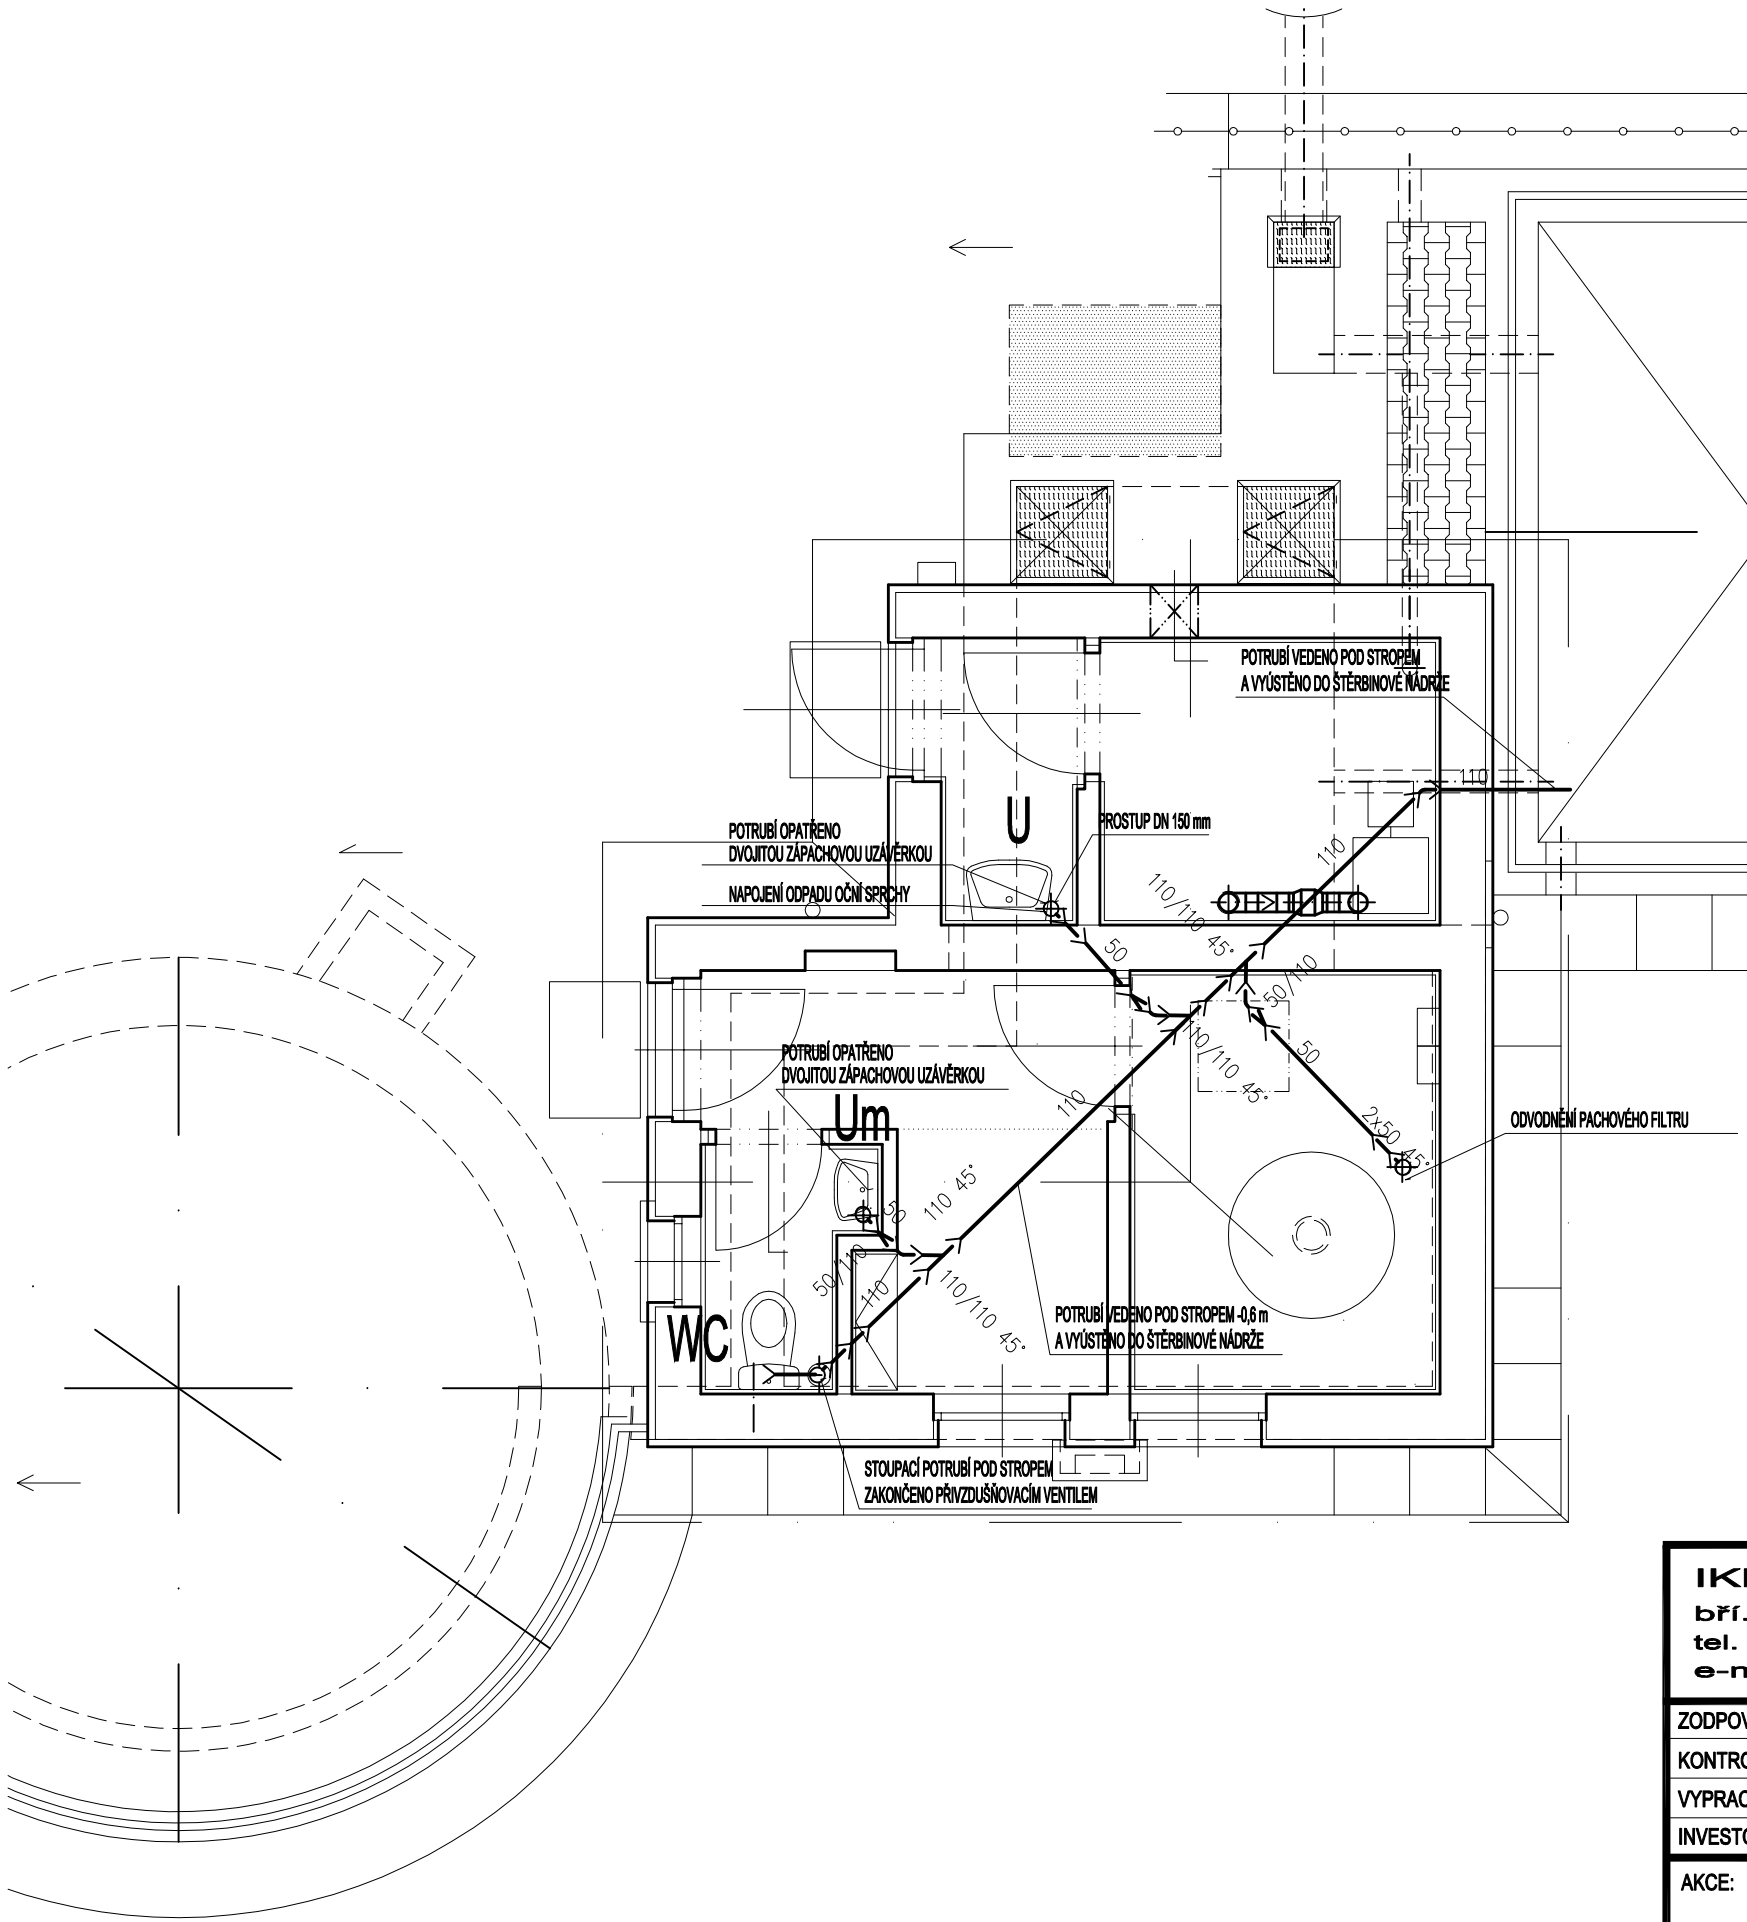

POZNÁMKA:

- NA STOUPACÍM POTRUBÍ U WC BUDE OSAZEN ČISTÍCÍ KUS
- PŘED PROSTUPEM PODLAHOU BUDOU NA POTRUBÍ OD UMÝVADEL OSAZENY ZÁPACHOVÉ UZÁVĚRKY
- PŘI PROSTUPU KONSTRUKCÍ PODLAHY BUDE POUŽITO SEGMENTOVÉ TĚSNĚNÍ
- MONTÁŽ POTRUBÍ BUDE PROVÁDĚNA DLE MONTÁŽNÍCH PŘEDPISŮ VÝROBCŮ POTRUBÍ

IKKO Hradec Králové, s.r.o.
bří. Štefanů 238, HRADEC KRÁLOVÉ 3, 50003
tel. 495 407 520, 495 217 150
e-mail: ikko@ikko.cz, http: www.ikko.cz

ZODPOVĚDNÝ PROJEKTANT:	ING. BOHUSLAV KOUBA	STUPEŇ:	DPS
KONTROLOVAL:	ING. BOHUSLAV KOUBA	DATUM:	3/2017
VYPRACOVAL:	KATEŘINA BUREŠOVÁ	Č. ZAKÁZKY:	272016
INVESTOR:	PARDUBICKÝ KRAJ,KOMENSKÉHO NÁM. 125, PARDUBICE-STARÉ MĚSTO, 53002 PARDUBICE	MĚŘÍTKO:	1:50
		FORMÁT:	A3

AKCE: ALBERTINUM, ODBORNÝ LÉČEBNÝ ÚSTAV ŽAMBERK
REKONSTRUKCE A MODERNIZACE ČISTÍRNY ODPADNÍCH VOD
OBJEKT: PS 04 - ČOV - ZTI

VÝKRES: PŮDORYS ČOV - ZTI - VODOVOD

Č. VÝKRESU: PS 04.2

Č. PARÉ: