


ŘEZ A-A

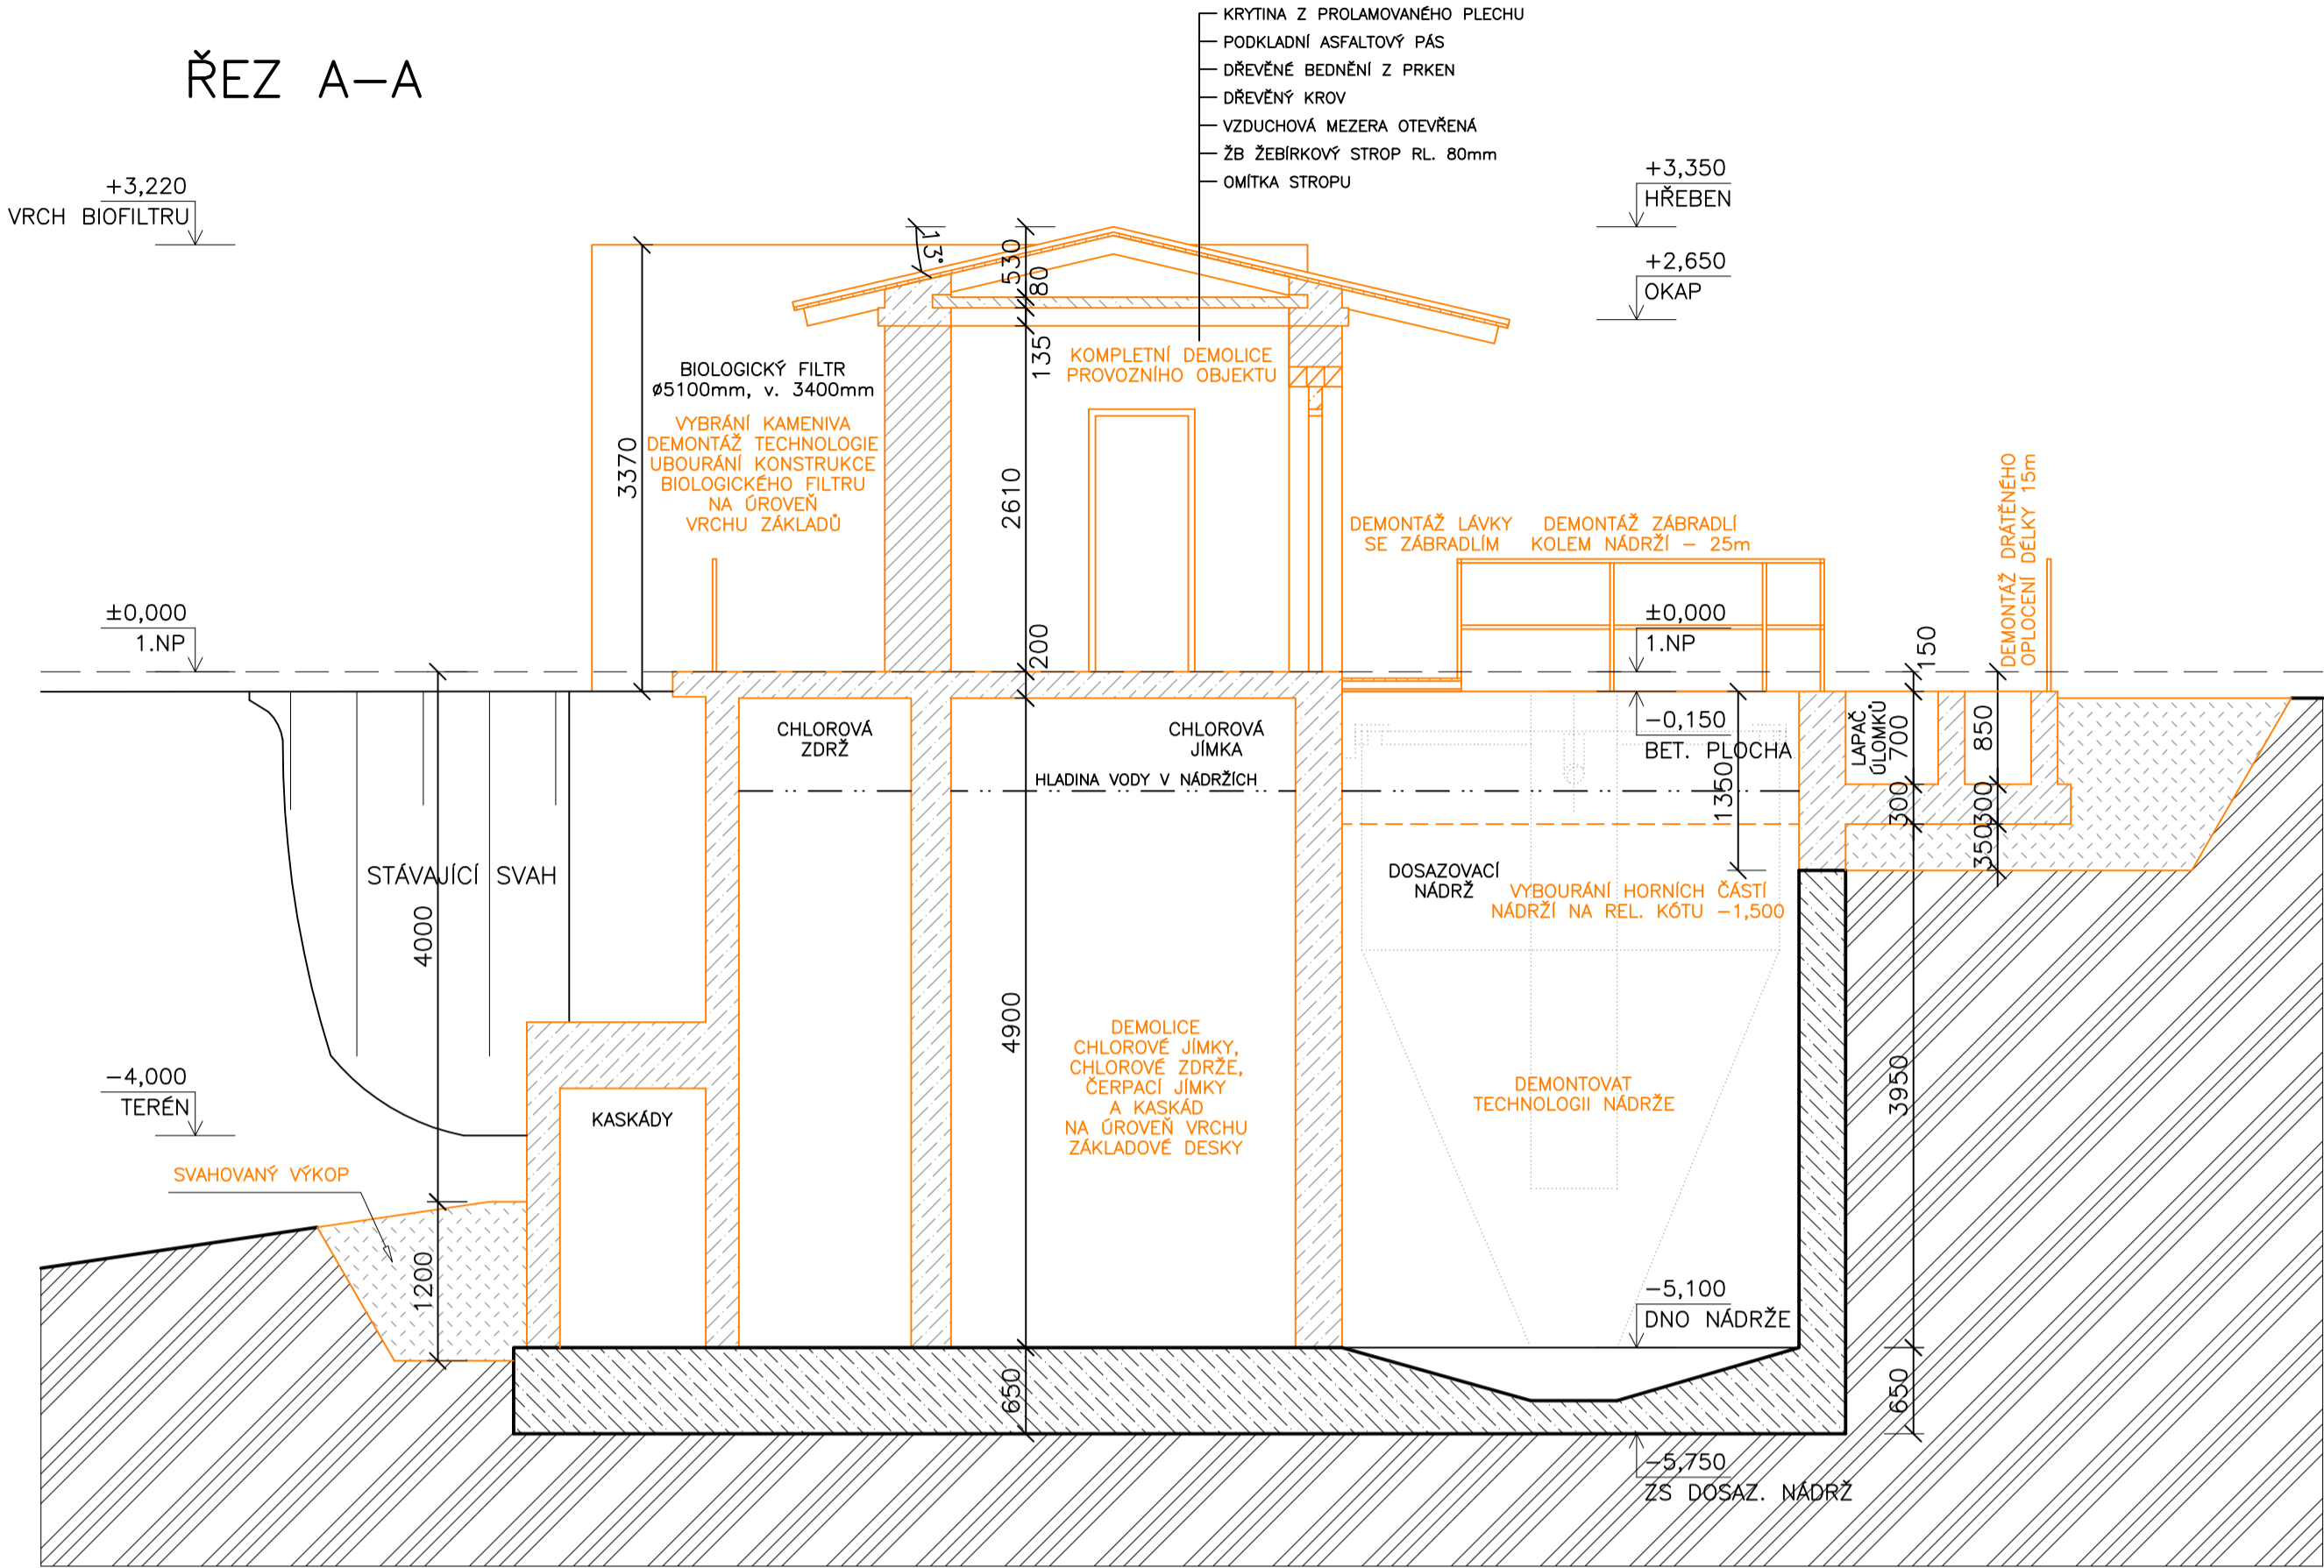

POZNÁMKY :

KONSTRUKCE DNA JEDNOTLIVÝCH NÁDRŽÍ VČETNĚ PŘÍSLUŠNÝCH VÝŠKOVÝCH KÓT JSOU POUZE PŘEDPOKLÁDANÉ, Z OBJEKTIVNÍCH DŮVODŮ JE NEBYLO MOŽNÉ OVĚŘIT. VYBRANÝ ZHOTOVITEL STAVBY MUSÍ TUTO INFORMACI OBDRŽET, PŘED PROVÁDĚNÍM BOURACÍCH PRACÍ PROVÉST KONTROLU A PŘÍPADNĚ ÚPRAVY ZAHRNOUT DO SVÉ DODAVATELSKÉ DOKUMENTACE.

PŘED PROVÁDĚNÍM BOURACÍCH PRACÍ NA VLASTNÍ ČOV MUSÍ BÝT PROVEDENO UBOURÁNÍ BIOLOGICKÉHO FILTRU, OVĚŘENÍ SKLADBY KONSTRUKCE A OPRAVA OPĚRNÉ STĚNY POD UBOURANÝM BIOLOGICKÝM FILTREM A ZHOTOVENÍ NOVE KOMUNIKACE NA VRCHOLU KRUHOVÉHO ZÁKLADU VČ. OSAZENÍ ZÁBRADLÍ A ÚPRAVY KONCE STÁVAJÍCÍ PŘÍJEZDOVÉ KOMUNIKACE TAK, ABY BYL PROSTOR ČOV PŘÍSTUPNÝ PRO PŘÍJEZD NÁKLADNÍCH AUTOMOBILŮ DO BEZPROSTŘEDNÍ BLÍZKOSTI STÁVAJÍCÍ ČOV.

V PROSTORU STAVBY NEBYL, Z OBJEKTIVNÍCH DŮVODŮ, PROVEDEN IG A HG PRŮZKUM. VYBRANÝ ZHOTOVITEL STAVBY ZAHRNE PROVEDENÍ TOHOTO PRŮZKUMU DO SVÉ ZAKÁZKY, A O JEHO VÝSLEDKÁCH BUDE NEPRODLENĚ INFORMOVAT GENERÁLNÍHO PROJEKTANTA A STATIKA A ZOHLEDNÍ VÝSLEDKY TOHOTO PRŮZKUMU VE SVÉ DODAVATELSKÉ DOKUMENTACI.

PROSTUPY V ŽB KONSTRUKCÍCH BUDOU PROVEDENY DLE TABULKY PROSTUPŮ NA VÝKRESU IO 01.07. OSTATNÍ PROSTUPY V ŽB KONSTRUKCÍCH JSOU SOUČÁSTÍ SLOŽEK JEDNOTLIVÝCH PROFESÍ. TĚSNĚNÍ PROSTUPŮ JE SOUČÁSTÍ SLOŽEK PROFESÍ, KTERÝM PŘÍSLUŠNÉ PROSTUPY NÁLEŽÍ.

KONSTRUKCE KROVU PROVOZNI BUDOVY BUDE SYSTÉMOVÁ A BUDE SESTÁVAT Z DŘEVĚNÝCH STŘEŠNÍCH VAZNIKŮ. ZHOTOVITEL STAVBY SE V PŘEDSTIHU DOHODNE S VYBRANÝM ZHOTOVITELEM STŘEŠNÍCH VAZNIKŮ OHLEDNĚ ZPŮSOBU PŘEPRAVY STŘEŠNÍCH VAZNIKŮ NA MÍSTO STAVBY S OHLEDEM NA STÁVAJÍCÍ PŘÍSTUP. KOMUNIKACI.

PŘED VÝROBOU OCELOVÝCH KONSTRUKCÍ, DŘEVĚNÝCH KONSTRUKCÍ KROVU A DALŠÍCH VÝROBKŮ JE NUTNÉ PŘESNĚ ZAMĚŘENÍ NA MÍSTĚ STAVBY.

CHLOROVNA BUDE VYTÁPĚNA A NUCENĚ VĚTRÁNA DLE POŽADAVKŮ ČSN 75 5050.

TECHNOLOGIE ČOV JE SOUČÁSTÍ DOKUMENTACE TECHNOLOGIE.

LEGENDA KONSTRUKCÍ A MATERIÁLU:

- STÁVAJÍCÍ ŽELEZOBETONOVÉ KONSTRUKCE PONECHANÉ
- BOURANÉ ŽELEZOBETONOVÉ KONSTRUKCE
- BOURANÉ ZDĚNÉ KONSTRUKCE
- BOURANÉ DŘEVĚNÉ KONSTRUKCE V ŘEZU
- VÝKOPY PRO PROVÁDĚNÍ STAVBY
- OSTATNÍ BOURANÉ NEBO ČÁSTEČNĚ BOURANÉ KONSTRUKCE DLE POPISU
- OSTATNÍ STÁVAJÍCÍ KONSTRUKCE ČOV
- JINÉ OBJEKTY MIMO ČOV DLE POPISU VE VÝKRESU
- ROSTLÝ TERÉN

±0,000=409,100 m.n.m. (PODLAHA TECH. OBJEKTU)

|  |  |             |          |
|--|--|-------------|----------|
| IKKO Hradec Králové, s.r.o.<br>Bratři Štefanů 238, 500 03 Hradec Králové<br>tel. 495 407 520, 495 217 150<br>e-mail: ikko@ikko.cz, http: www.ikko.cz |  | <b>IKKO</b> |          |
| ZODPOVĚDNÝ PROJEKTANT:   | ING. BOHUSLAV KOUBA  | STUPEŇ:     | DPS      |
| KONTOLOVAL:  | ING. BOHUSLAV KOUBA  | DATUM:      | 03/2017  |
| VYPRACOVAL:  | ING. LEOS JEREMIAŠ   | Č. ZAKÁZKY: | 272016   |
| INVESTOR:  | PARDUBICKÝ KRAJ, KOMENSKÉHO NÁM. 125, PARDUBICE - STARÉ MĚSTO, 530 02 PARDUBICE                | MĚŘÍTKO:    | 1:50     |
| AKCE:  | ALBERTINUM, ODBORNÝ LÉČEBNÝ ÚSTAV ŽAMBERK<br>REKONSTRUKCE A MODERNIZACE ČISTÍRNÝ ODPADNÍCH VOD | FORMÁT:     | 4x A4    |
| OBJEKT:  | IO 01 - REKONSTRUKCE A MODERNIZACE ČOV   | Č. VÝKRESU: | Č. PARÉ: |
| VÝKRES:  | ŘEZ A-A - STÁVAJÍCÍ STAV A BOURÁNÍ   | IO 01.04    |          |

ING. LEOS JEREMIAŠ  
PROJEKTOVÁNÍ POZEMNÍCH STAVEB  
Bratři Čapků 864, 547 01 Náchod  
IČ: 866 76 199  
PROVOZOVNA  
Pod zámečkem 1051, 500 06 Hradec Králové  
Telefon: +420 773 640 557  
E-mail: leos.jeremias@gmail.cz