

m.č.1.02
EH1


1.04b
EH2

1.05
EH3

venek
česle

m.č.1.03
chlolátor

m.č.1.03
biofiltr

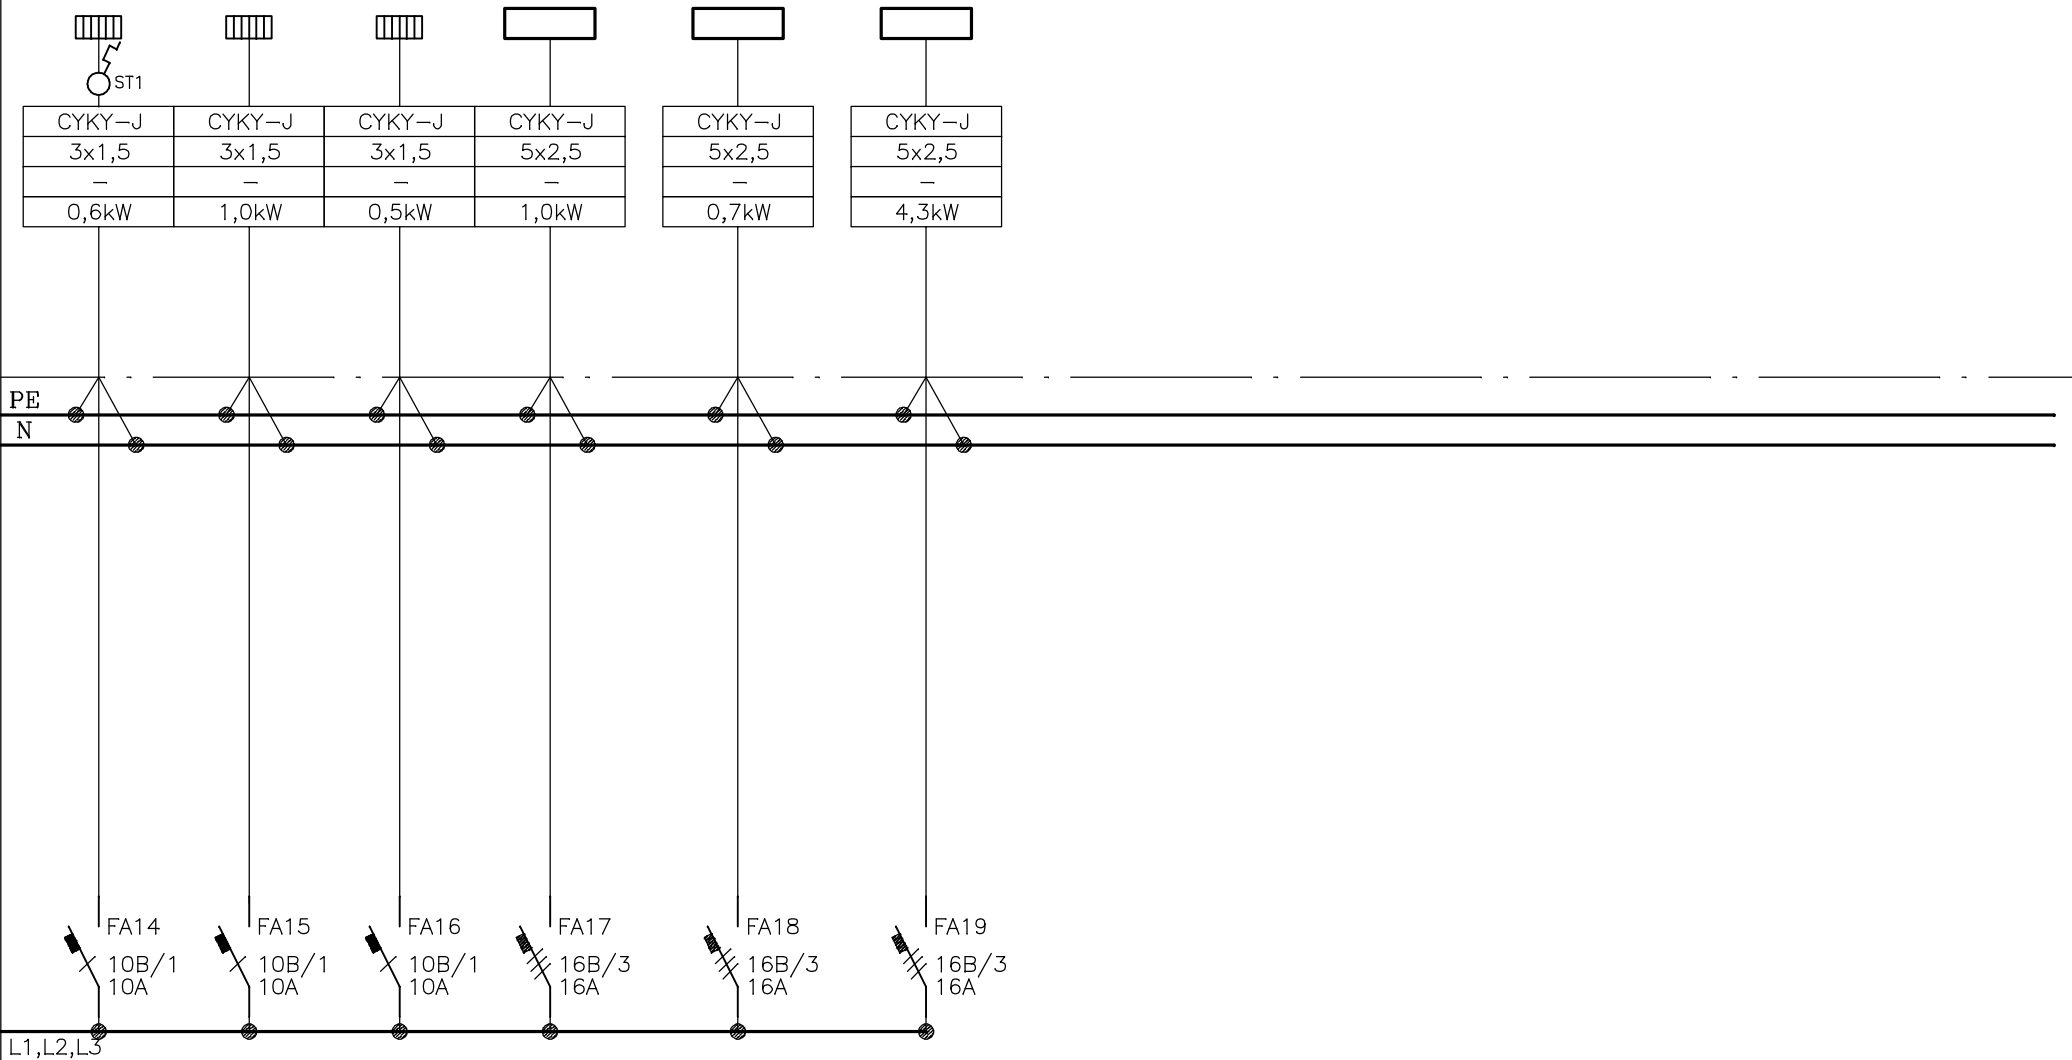

PS02.04

LISTŮ: 5.

OZNAČENÍ	
ROZVÁDĚČE	

R-ČOV