




Platí pouze se sdělením číslo 0100641314.

Zakreslené polohy zařízení v příloze jsou pouze informativní.

Situace výkres zájmového území (klad mapových listů)

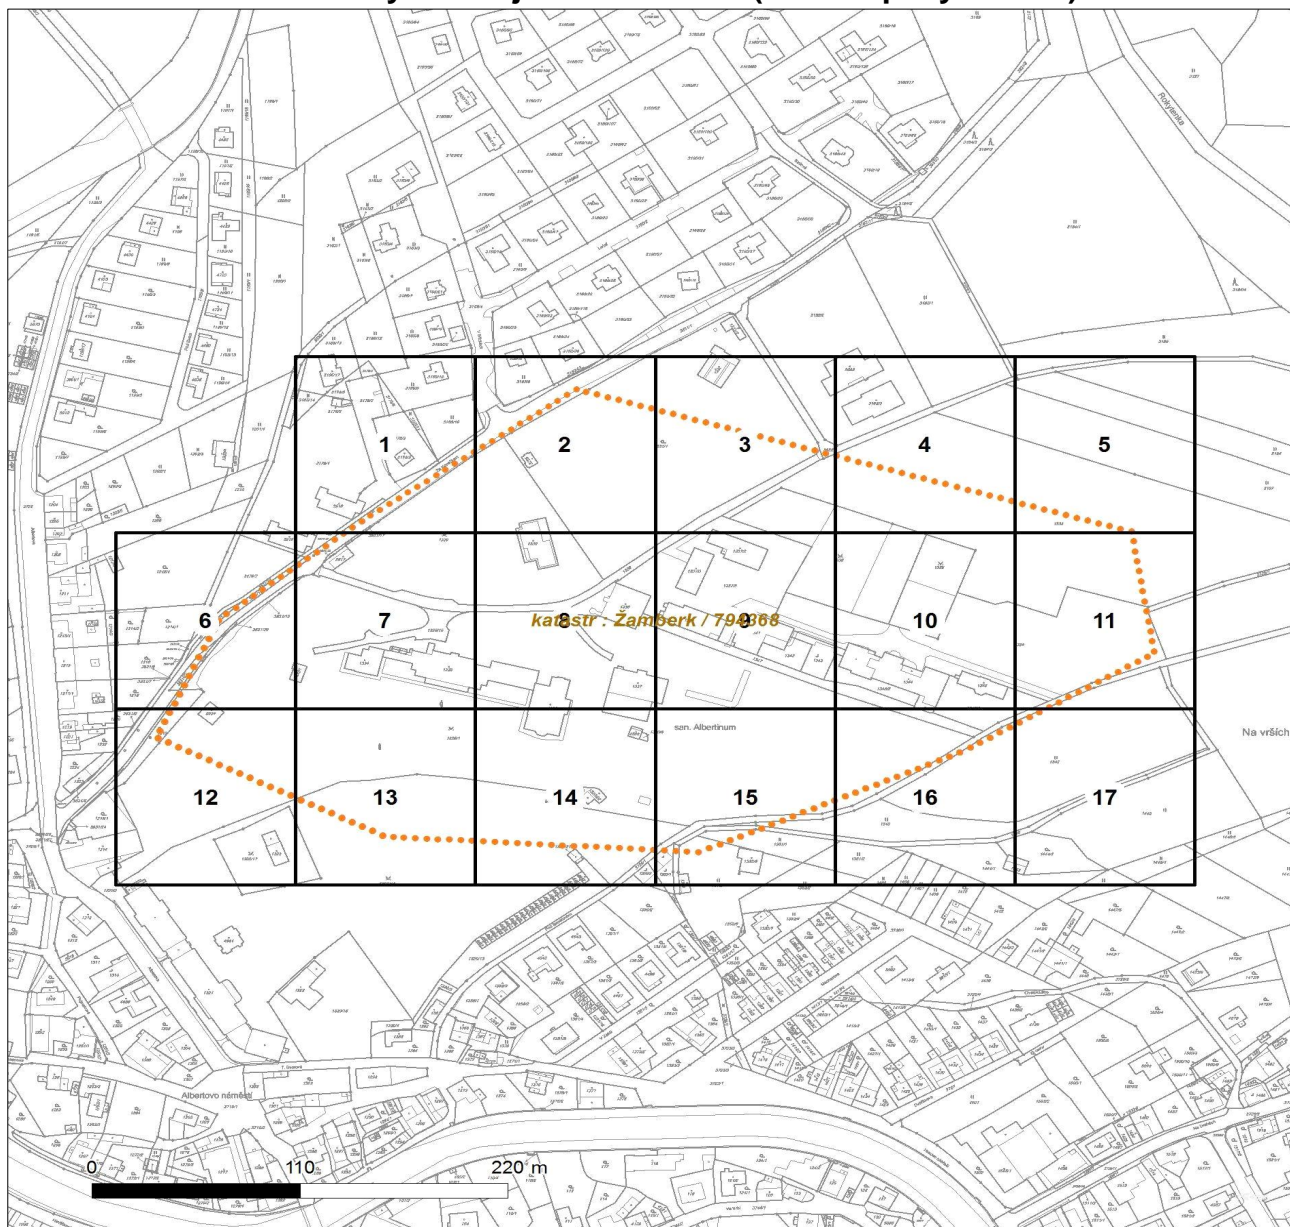

LEGENDA

	Podzemní vedení NN do 1kV		Stanice do 52 kV - stožárová
	Nadzemní vedení NN do 1kV		Stanice do 52 kV - zděná
	Podzemní vedení VN do 35 kV		Transformovna (nad 52 kV)
	Nadzemní vedení VN do 35 kV		Probíhající investice ČEZ Distribuce
	Podzemní vedení VVN 110kV		Stanice ČEZ Distribuce ve výstavbě
	Nadzemní vedení VVN 110kV		Zařízení ČEZ Distribuce ve výstavbě
	NN přívod odběratele		Hranice katastrálního území
	Cizí energetické vedení		
	Zájmové území		




Platí pouze se sdělením číslo 0100641314.

Zakreslené polohy zařízení v příloze jsou pouze informativní.

Situční výkres - list 1



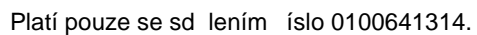

Situa ní výkres - list 2






Platí pouze se sdělením číslo 0100641314.

Zakreslené polohy zařízení v příloze jsou pouze informativní.

Situční výkres - list 3

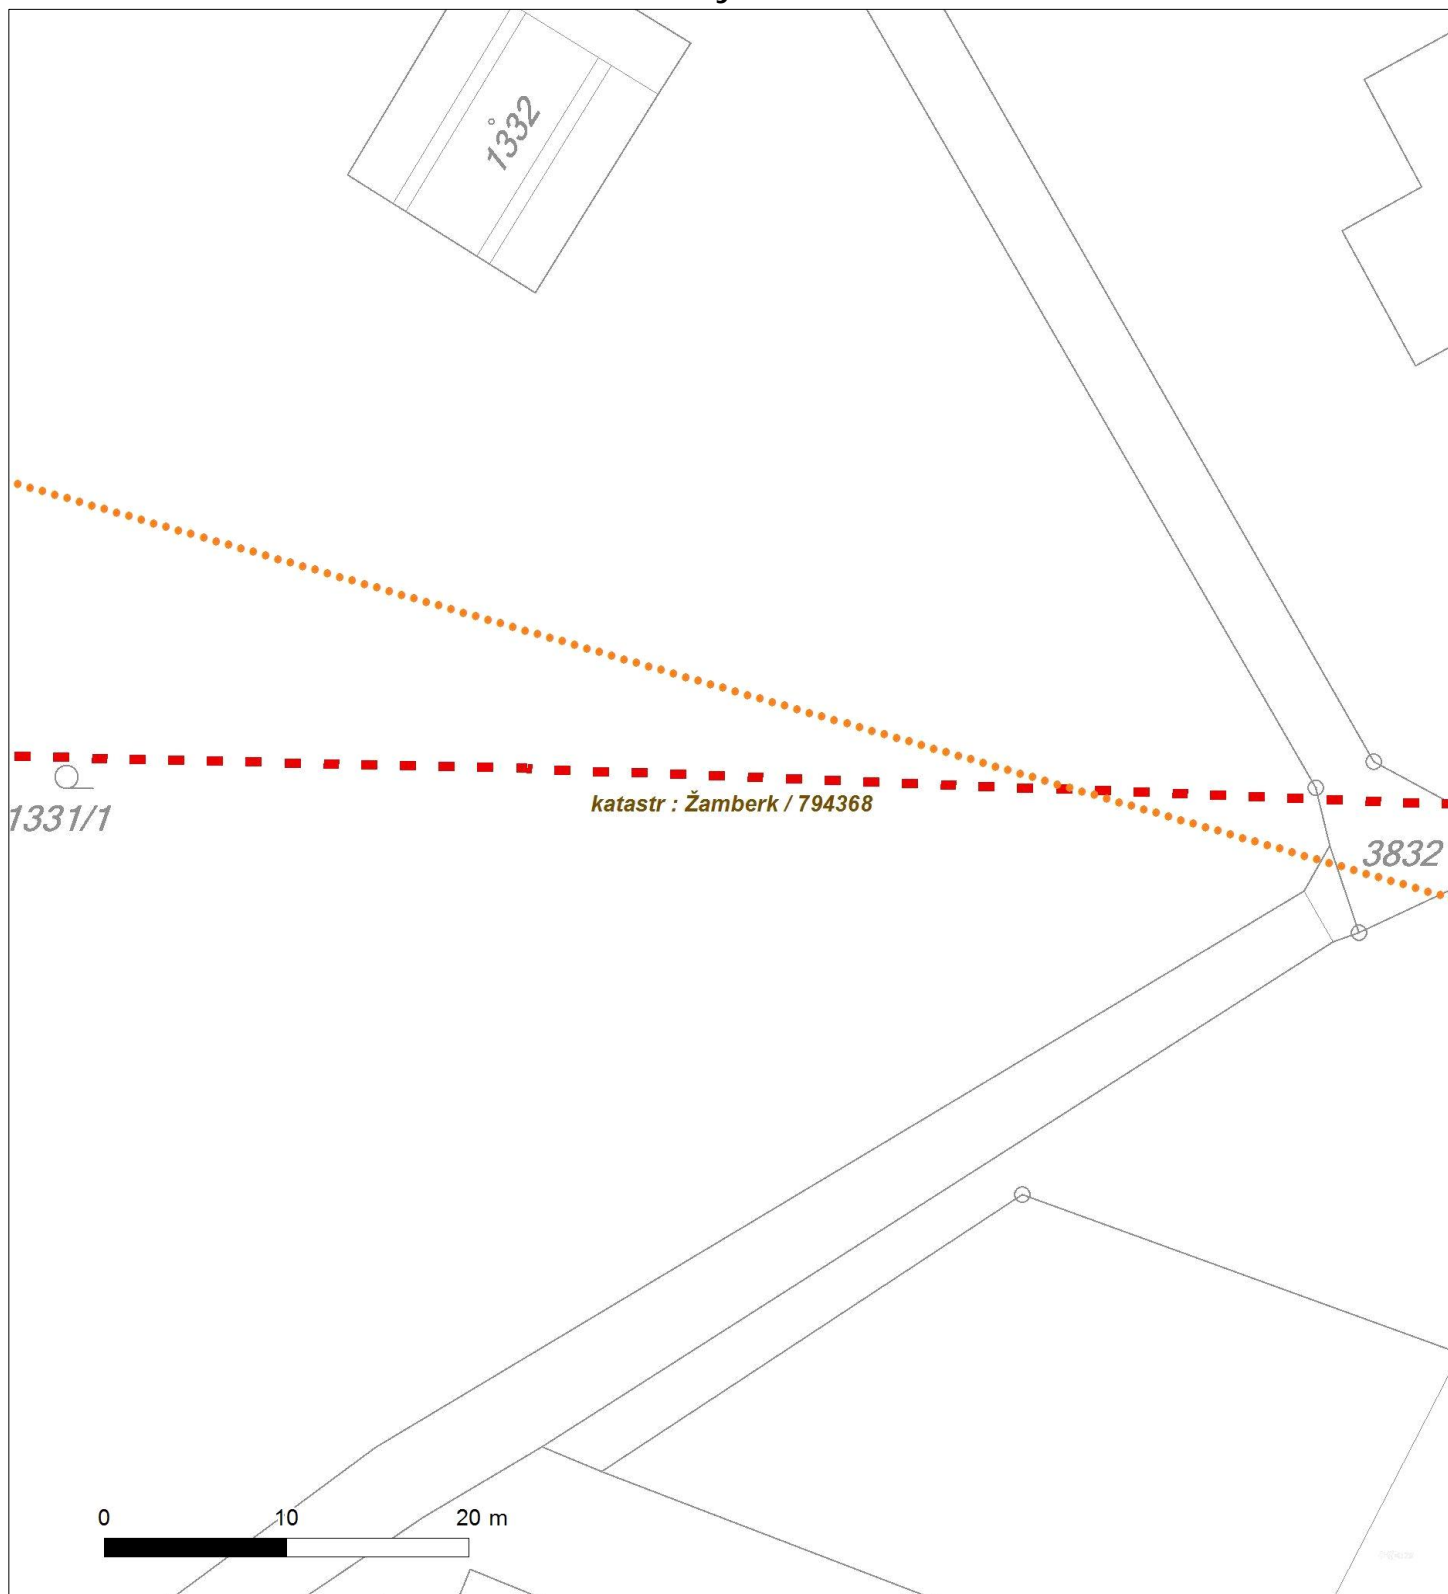





Platí pouze se sdělením číslo 0100641314.

Zakreslené polohy zařízení v příloze jsou pouze informativní.

Situční výkres - list 4

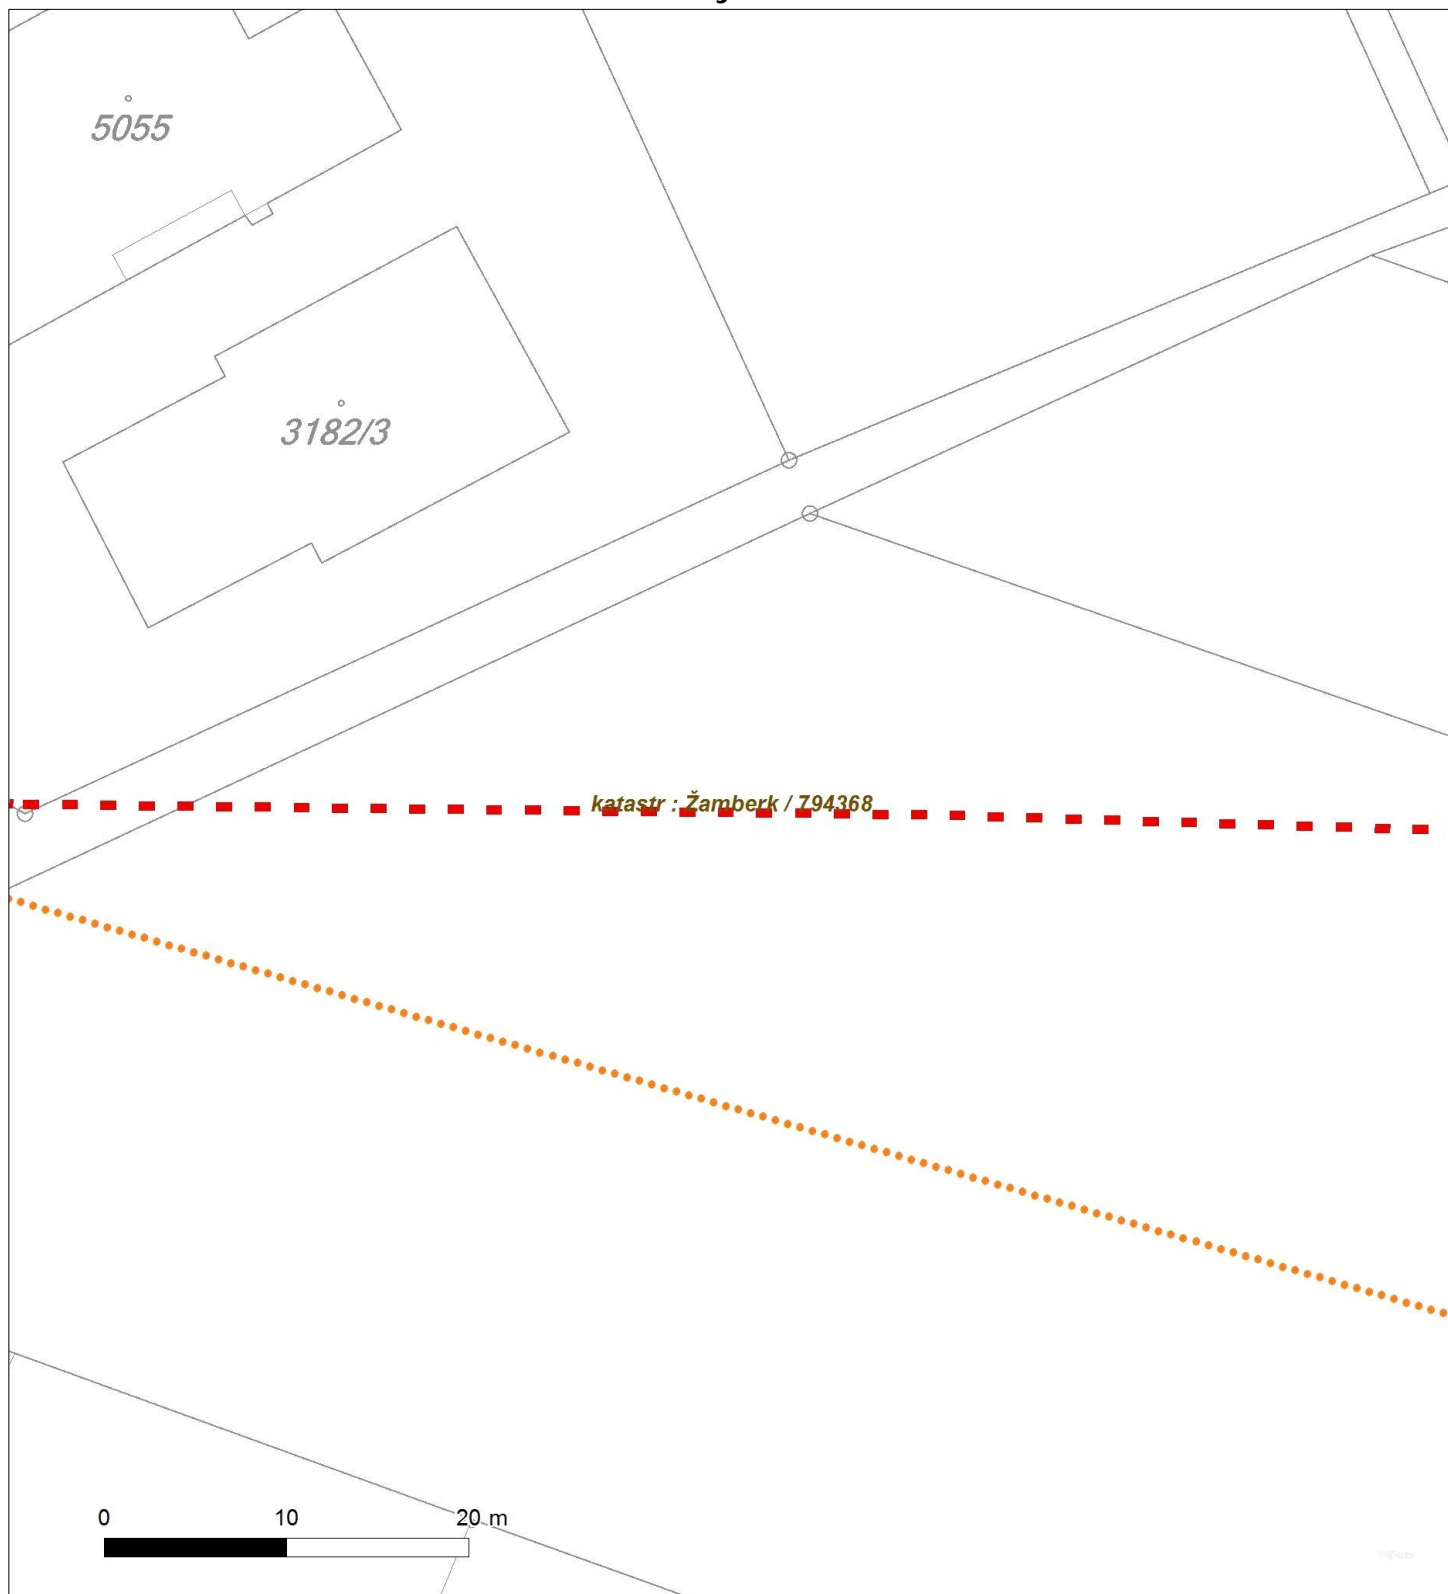

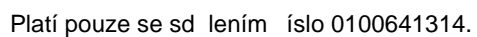

Situ a ní výkres - list 5






Platí pouze se sdělením číslo 0100641314.

Zakreslené polohy zařízení v příloze jsou pouze informativní.

Situace výkres - list 6

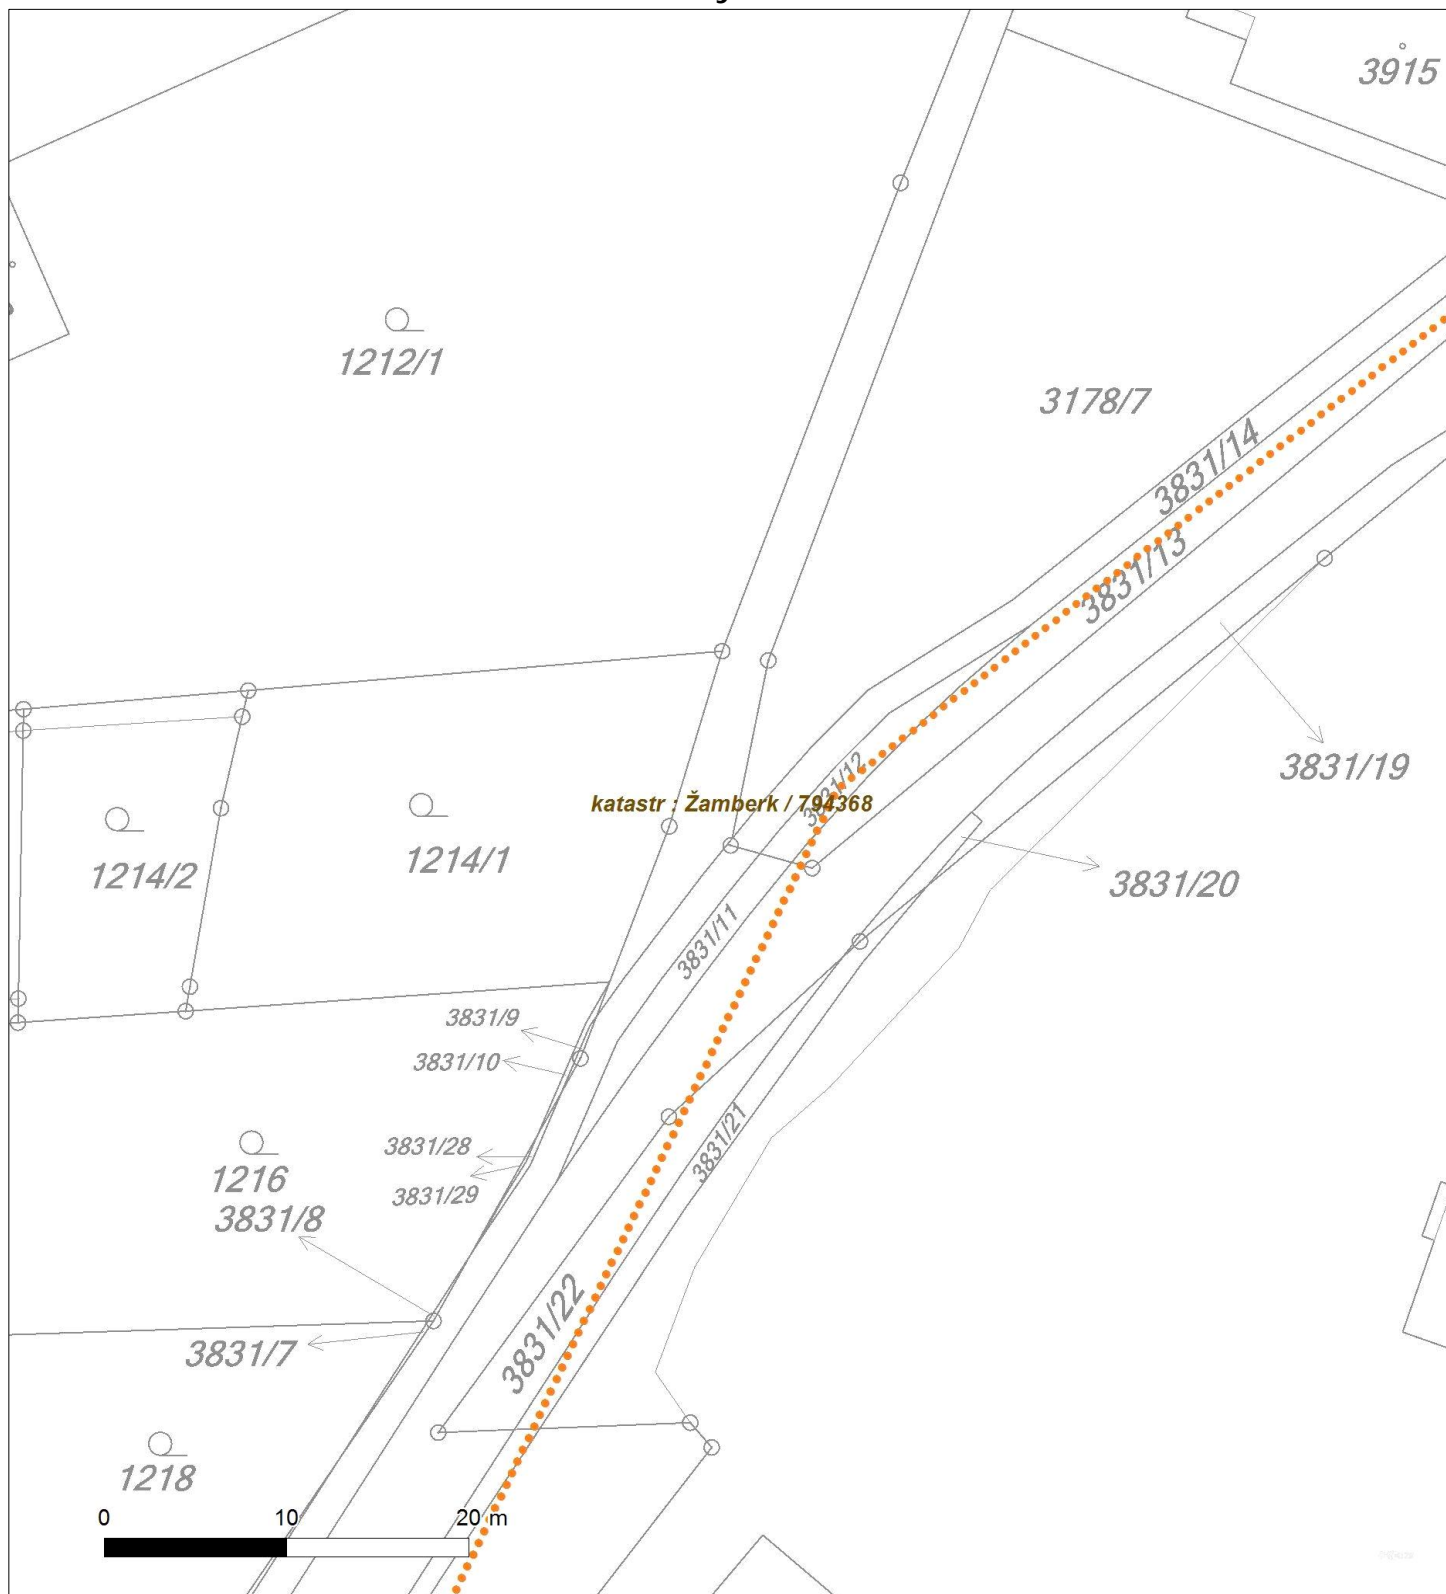




Platí pouze se sdělením číslo 0100641314.

Zakreslené polohy zařízení v příloze jsou pouze informativní.

Situční výkres - list 7

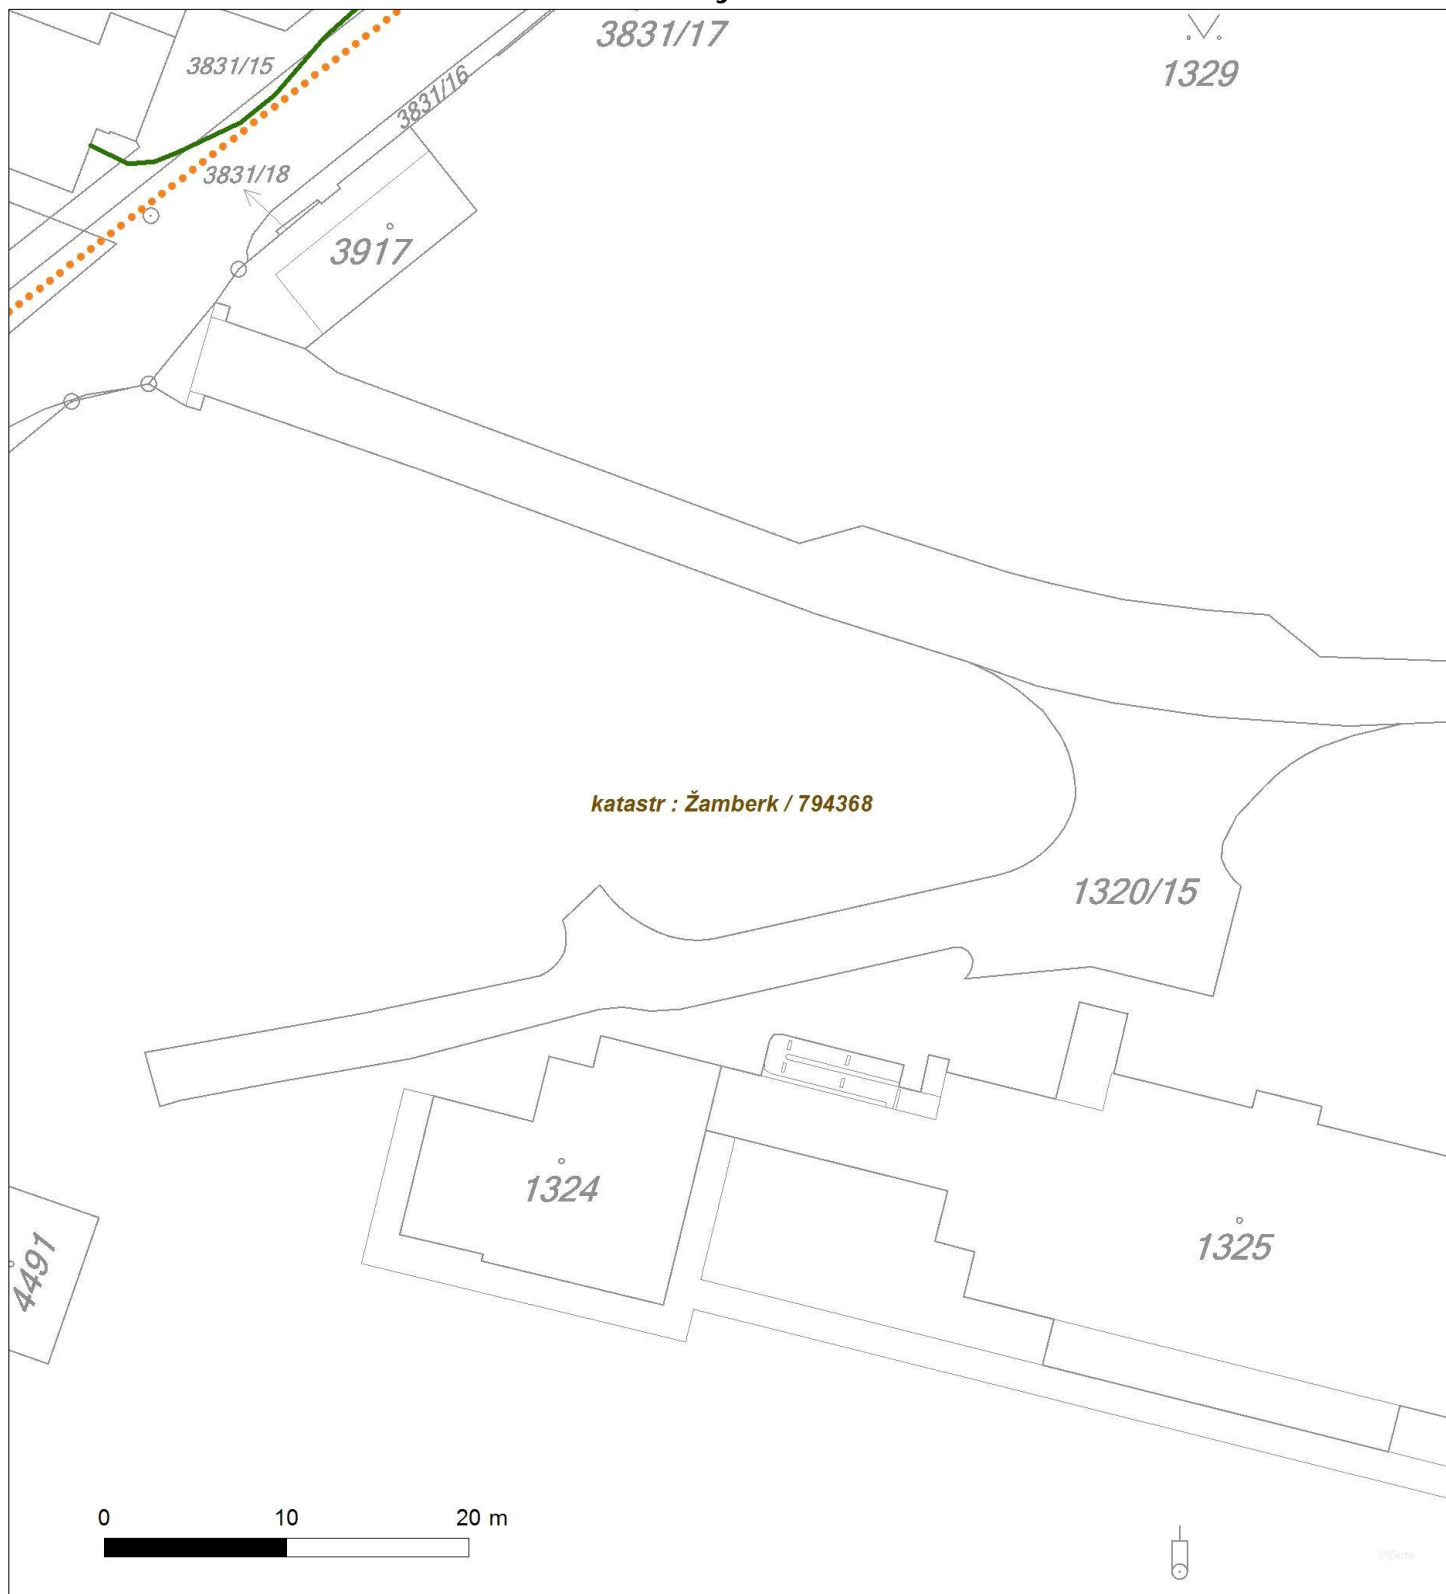



Platí pouze se sdělením číslo 0100641314.

Zakreslené polohy zařízení v ploše jsou pouze informativní.

Situční výkres - list 8





Platí pouze se sdělením číslo 0100641314.

Zakreslené polohy zařízení v příloze jsou pouze informativní.

Situční výkres - list 9





Platí pouze se sdělením číslo 0100641314.

Zakreslené polohy zařízení v příloze jsou pouze informativní.

Situční výkres - list 10







Platí pouze se sdělením číslo 0100641314.

Zakreslené polohy zařízení v příloze jsou pouze informativní.

Situční výkres - list 11

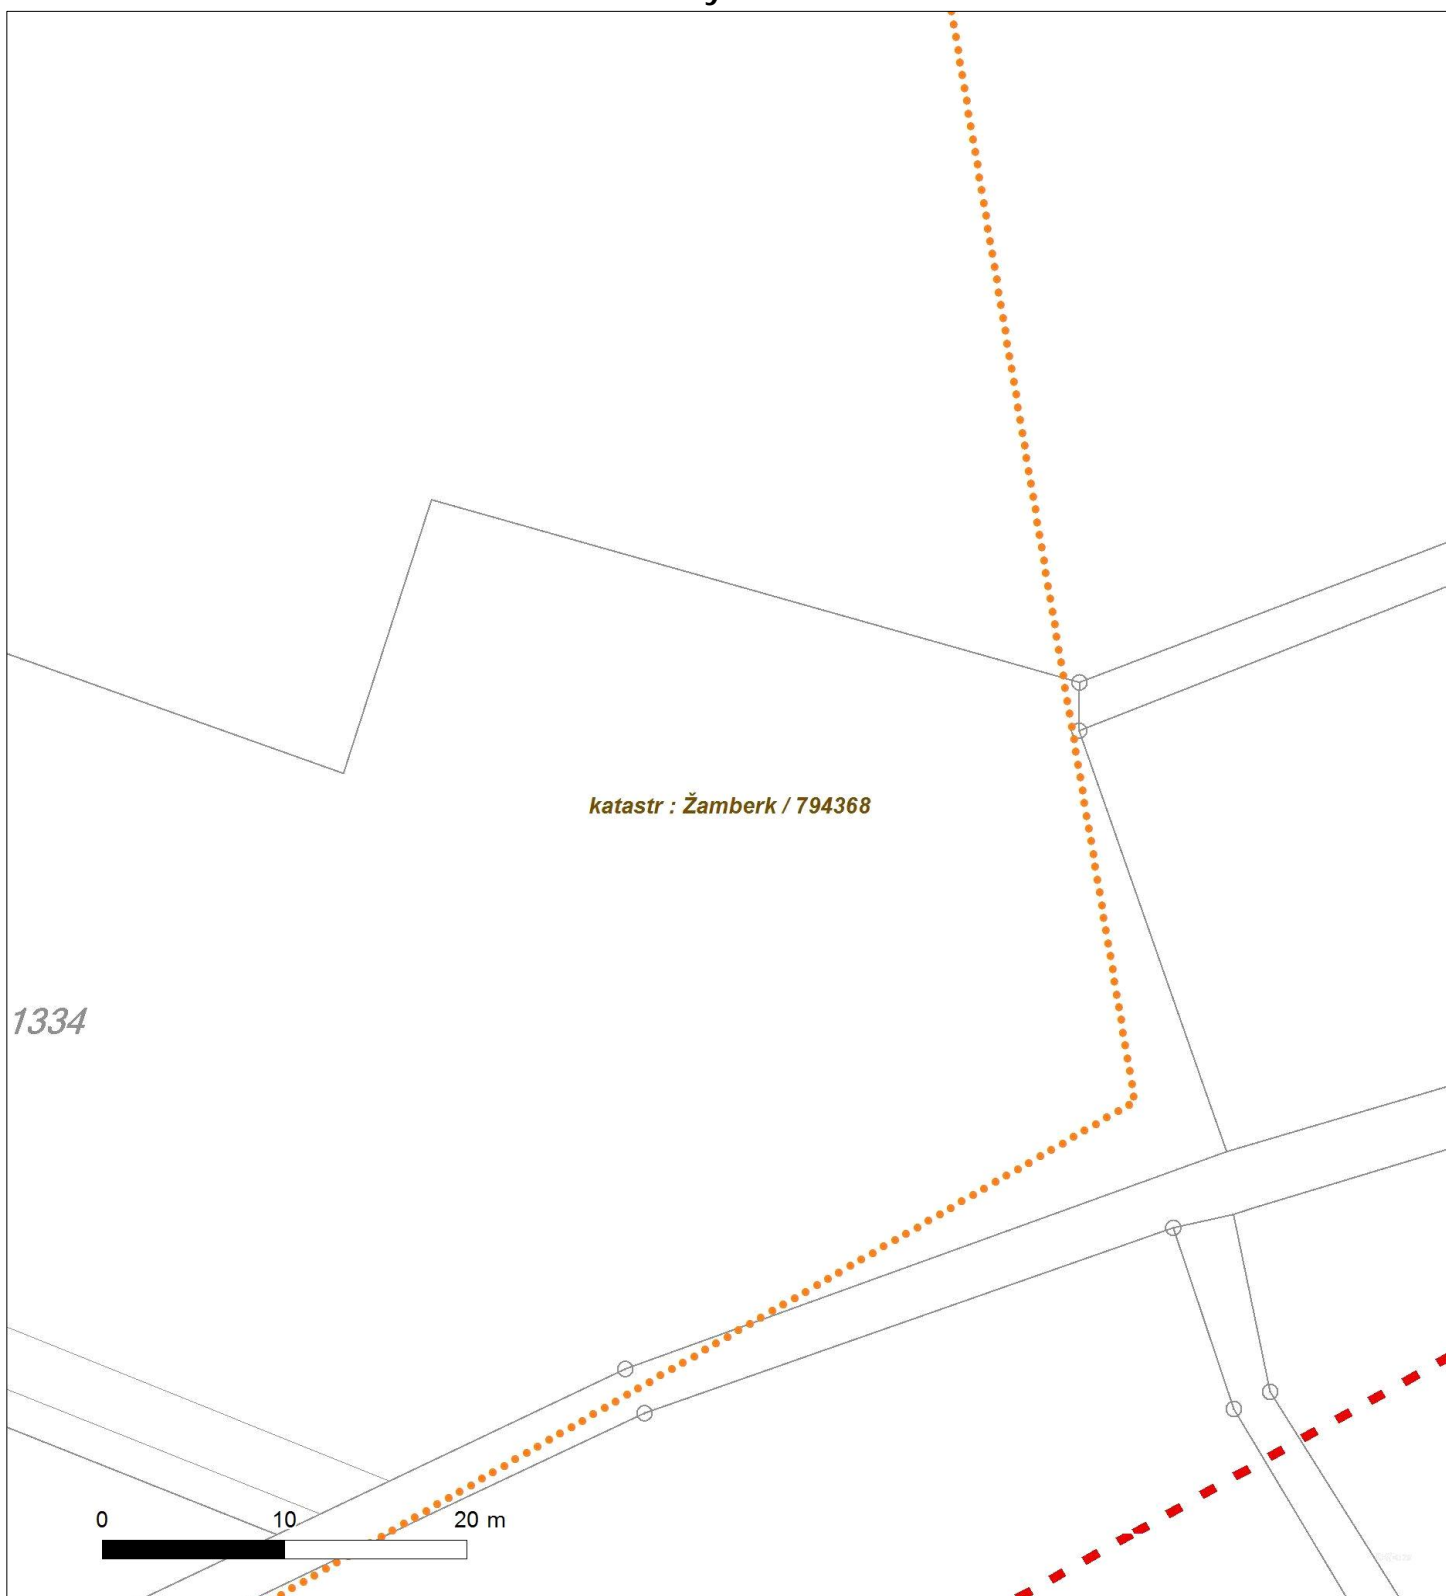

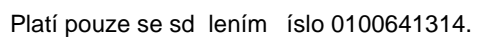

Situa ní výkres - list 12






Platí pouze se sdělením číslo 0100641314.

Zakreslené polohy zařízení v příloze jsou pouze informativní.

Situční výkres - list 13

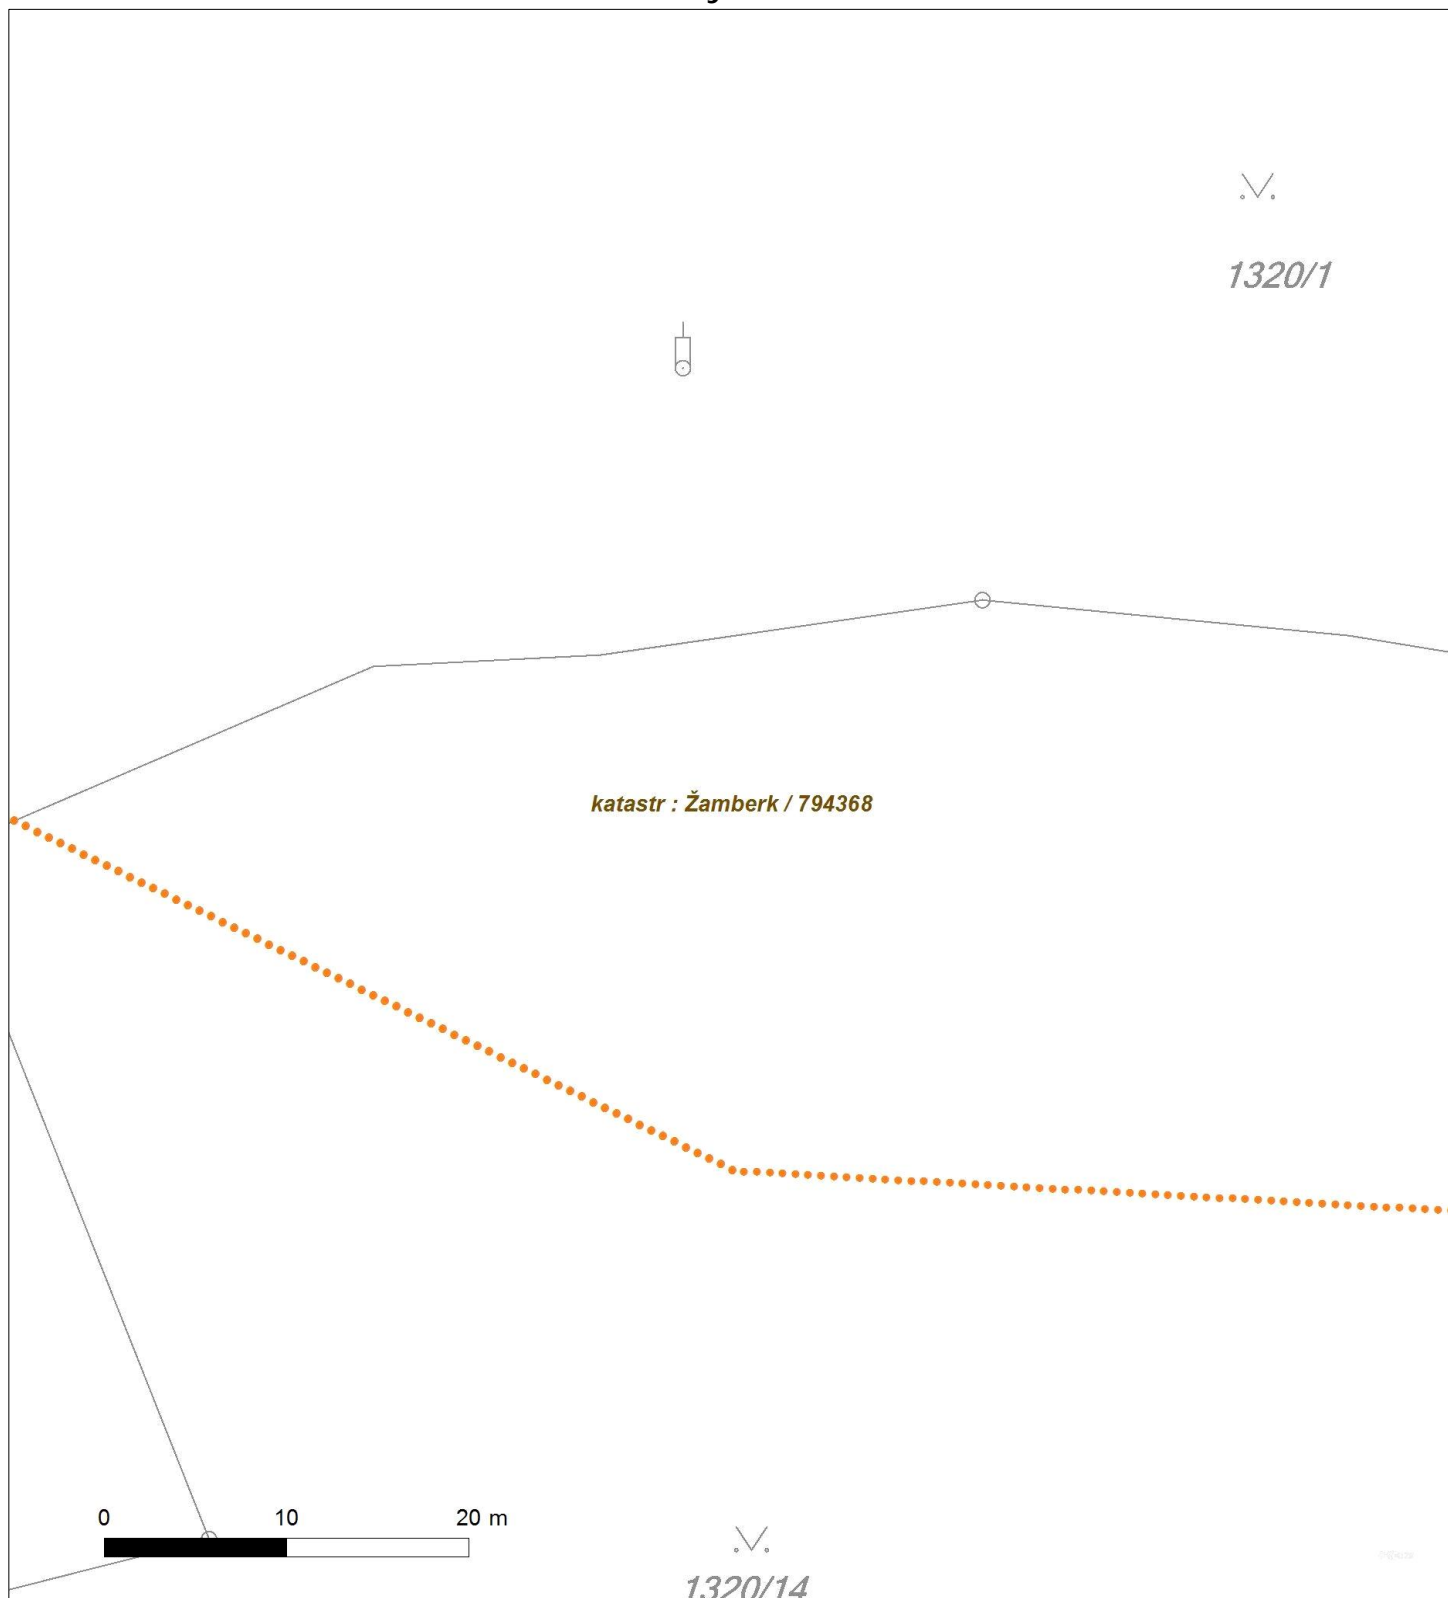




Platí pouze se sdělením číslo 0100641314.

Zakreslené polohy zařízení v ploše jsou pouze informativní.

Situční výkres - list 14

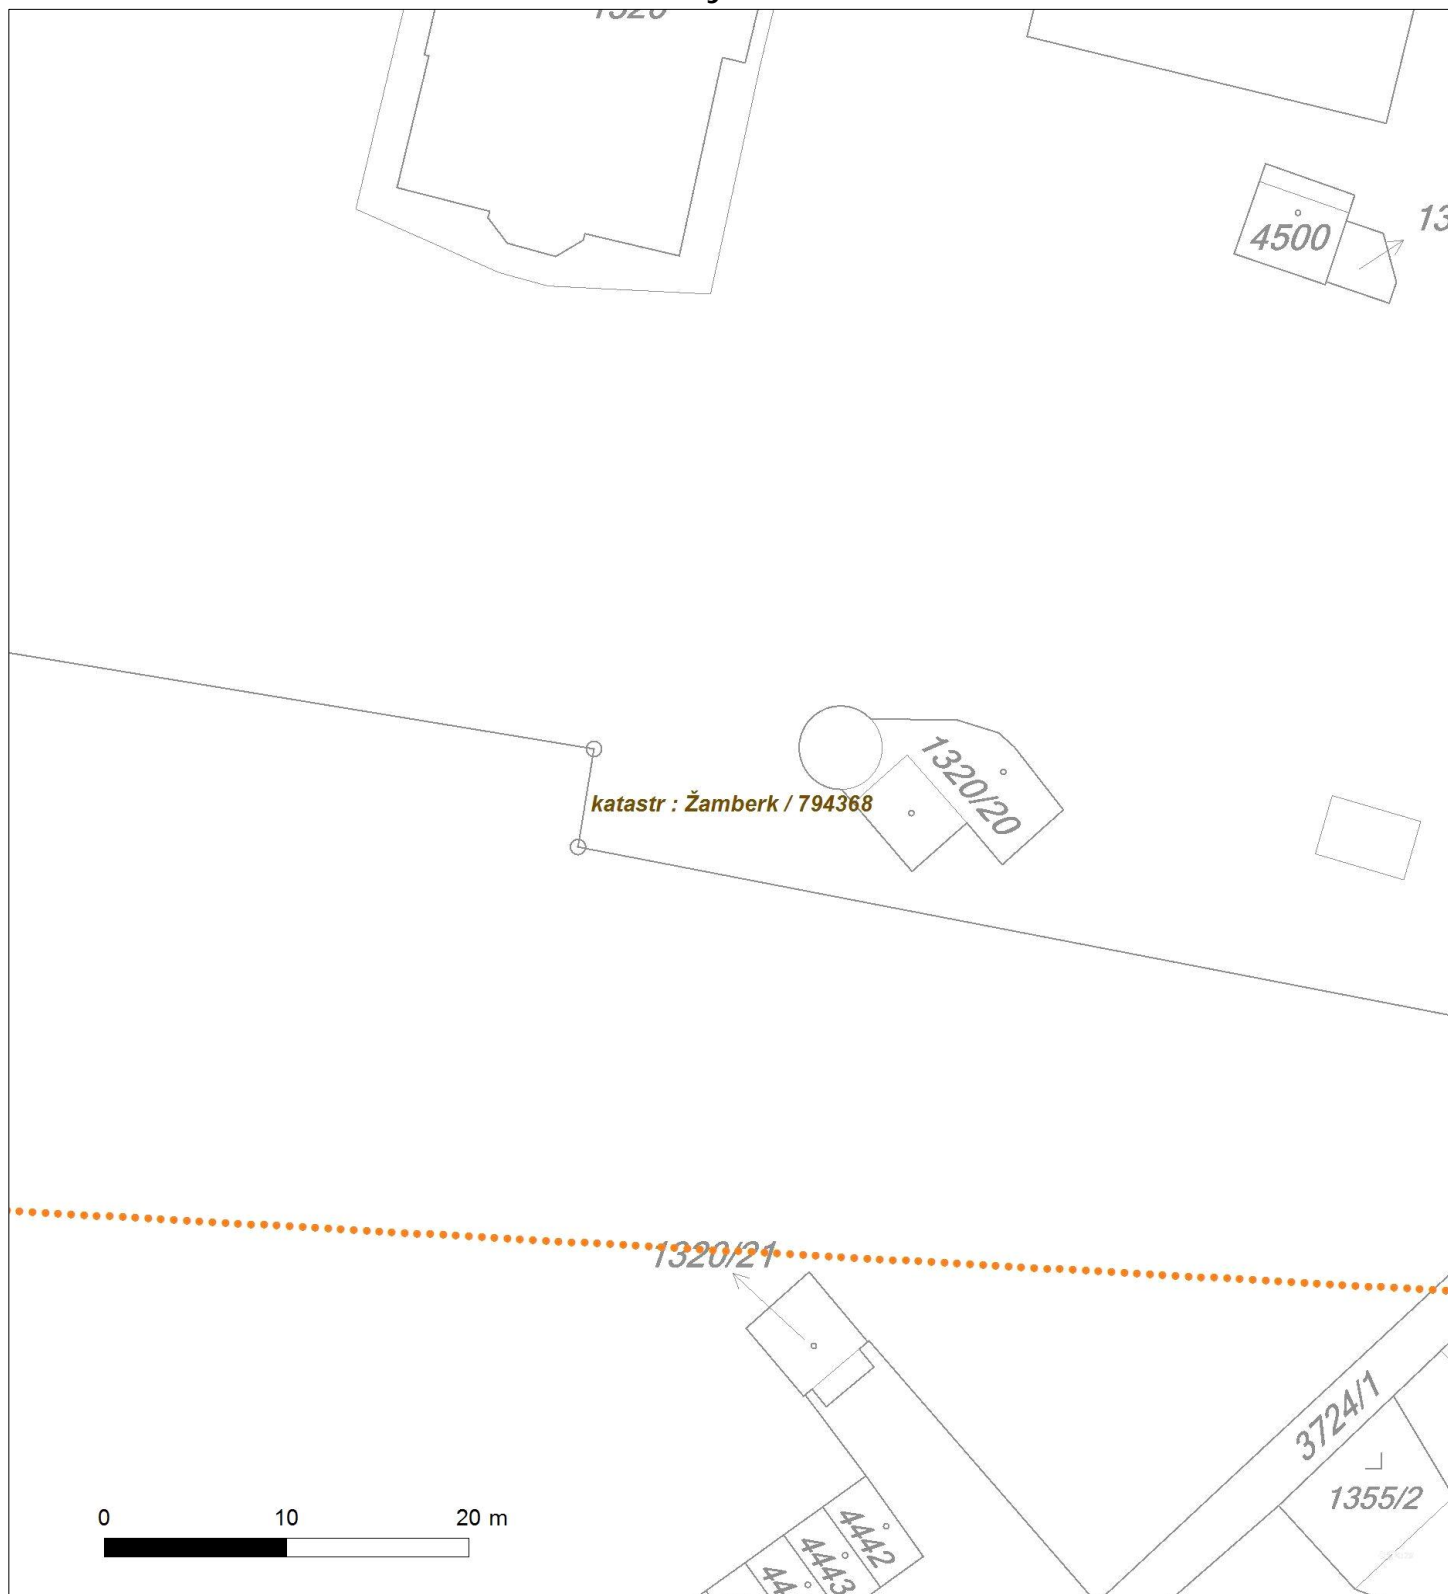




Platí pouze se sdělením číslo 0100641314.

Zakreslené polohy zařízení v příloze jsou pouze informativní.

Situční výkres - list 15

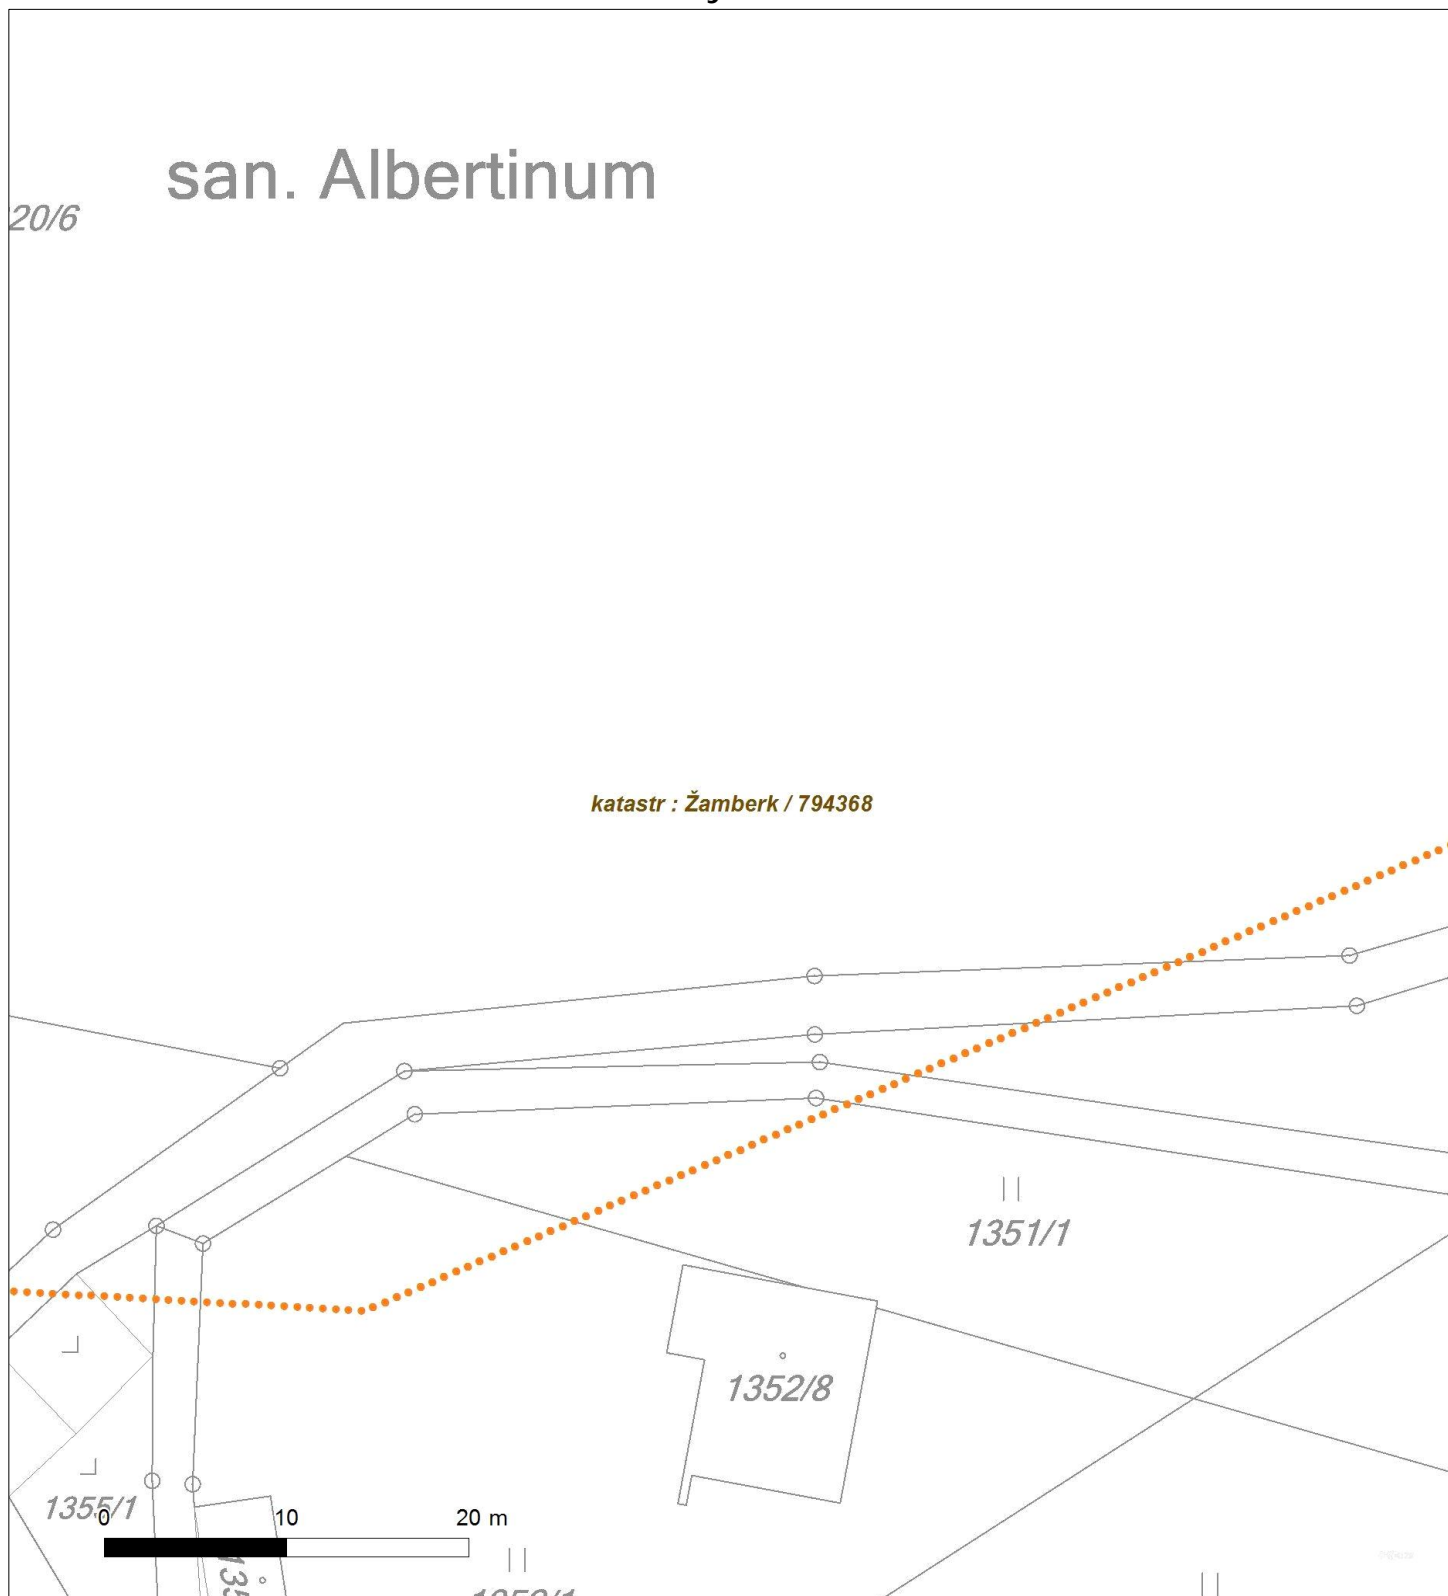




Platí pouze se sdělením číslo 0100641314.

Zakreslené polohy zařízení v ploše jsou pouze informativní.

Situční výkres - list 16

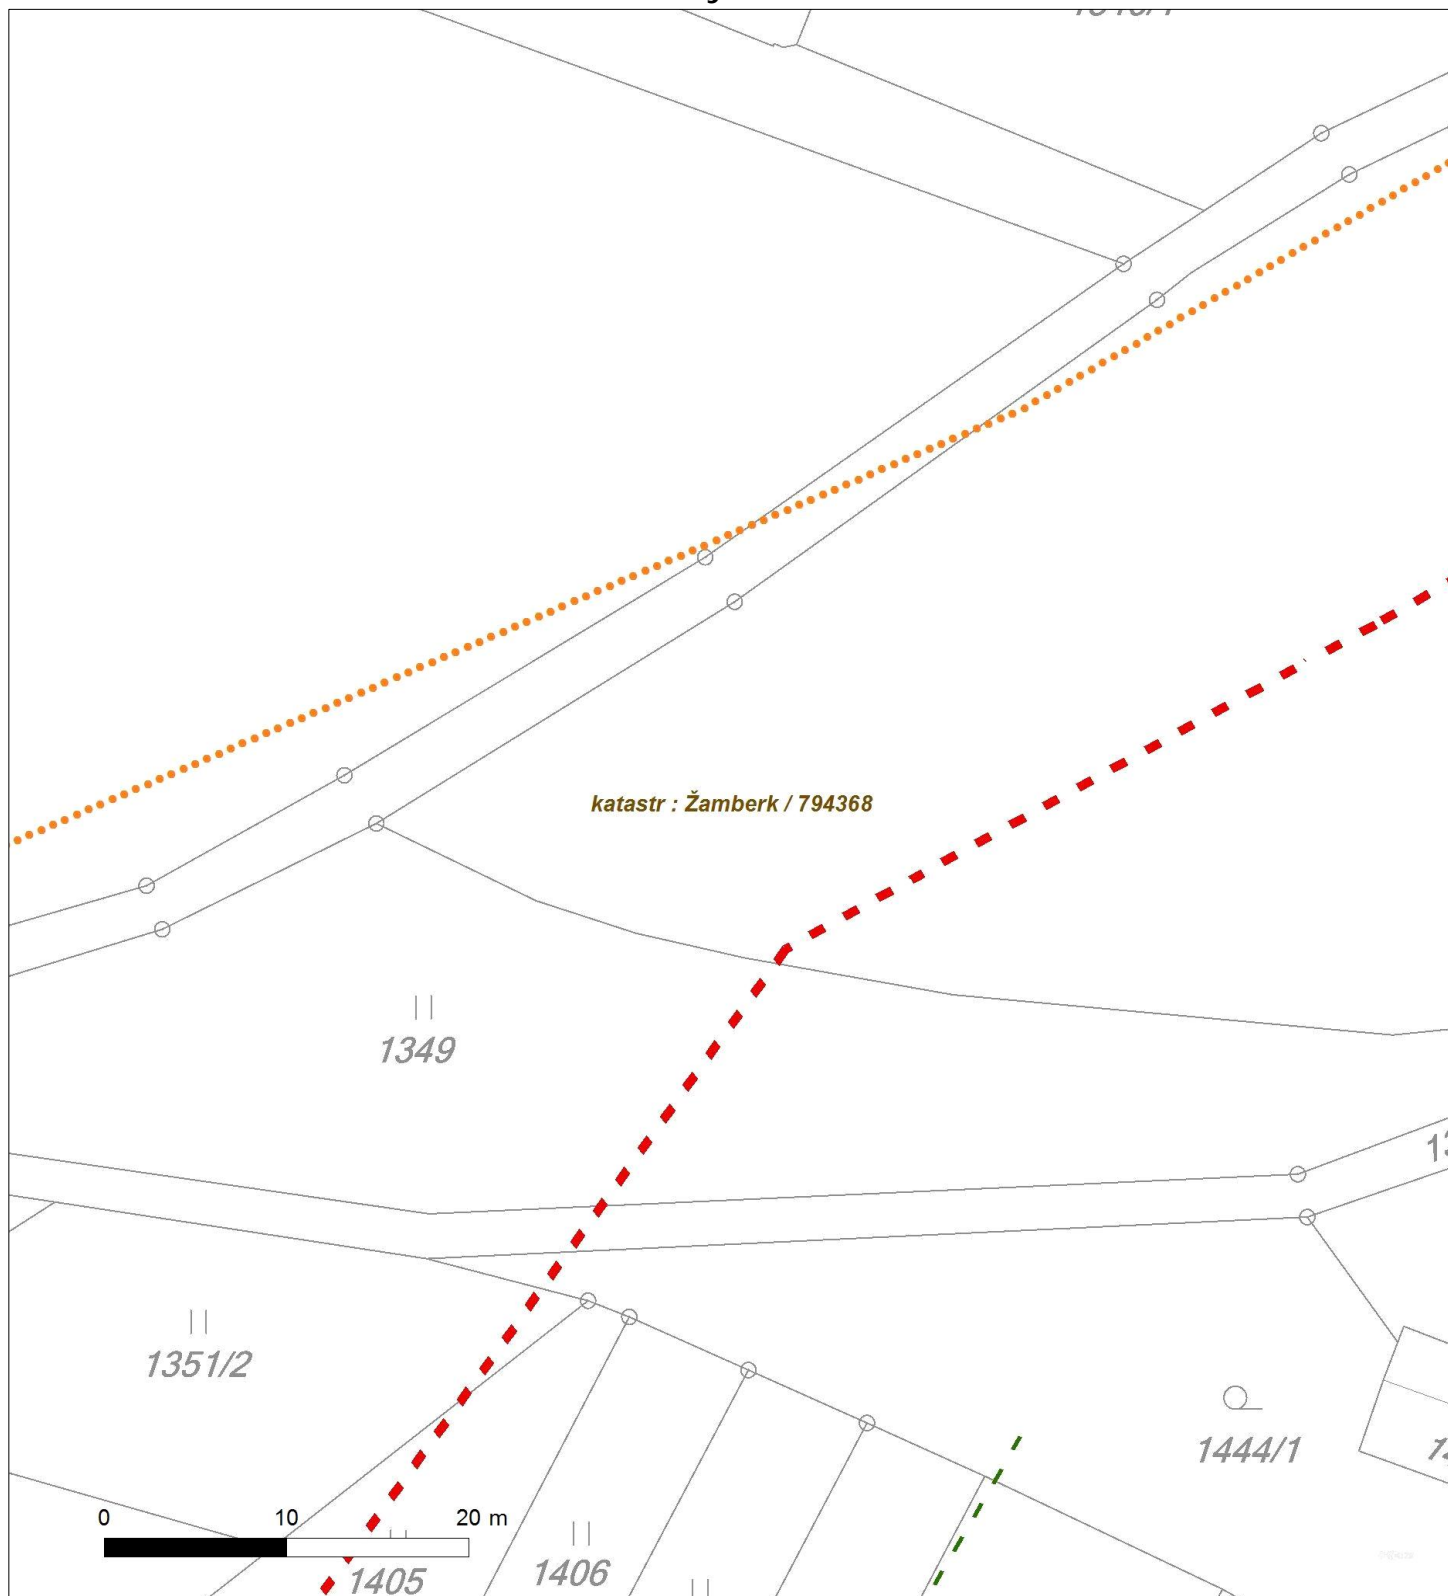



Platí pouze se sdělením číslo 0100641314.

Zakreslené polohy zařízení v příloze jsou pouze informativní.

Situční výkres - list 17

