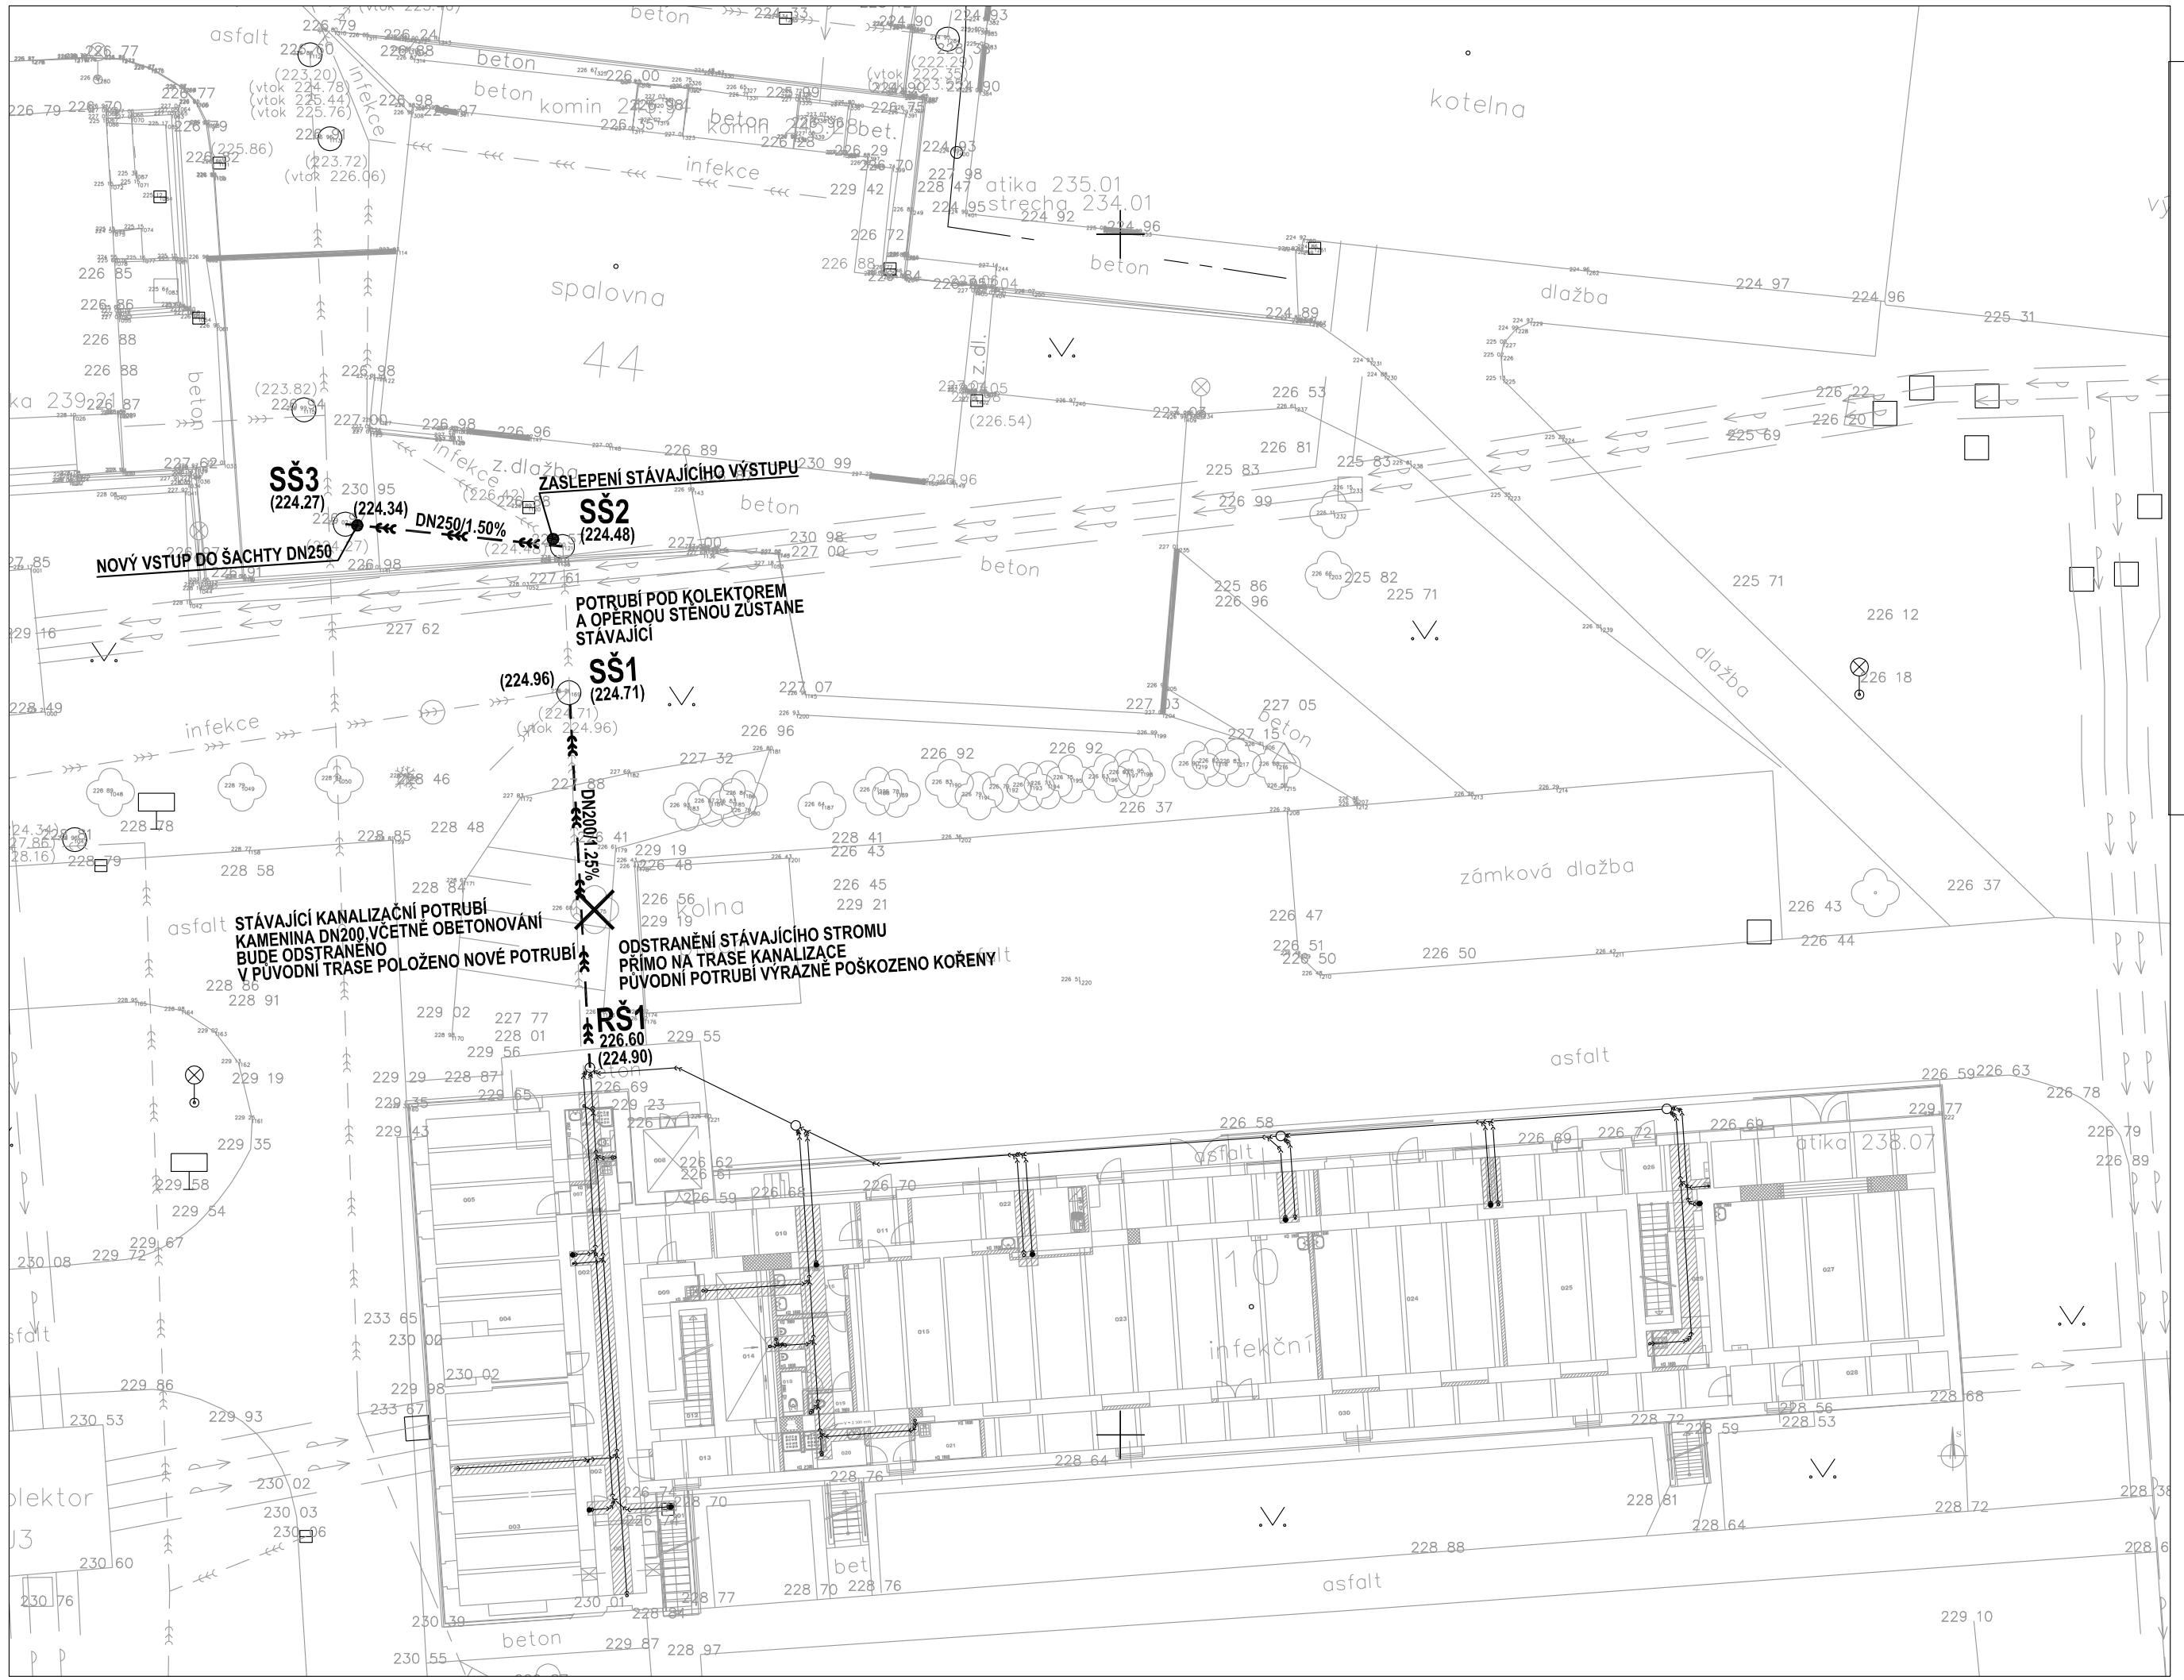

LEGENDA

— ➳ — NOVÉ KANALIZAČNÍ POTRUBÍ KORUGOVANÉ PP(SN10)

RŠ1 NOVÁ REVIZNÍ PLASTOVÁ ŠACHTA DN400 VYTVOŘENÁ V RÁMCI OBJEKTU Č.10

SŠ1 STÁVAJÍCÍ PREFABRIKOVÁNÁ ŠACHTA Ø1000 S BETONOVÝM POKLOPEM Ø600 ZŮSTANE ZACHOVÁNA -PROČIŠTĚNÍ DNA A ÚPRAVA VSTUPU POTRUBÍ DO ŠACHTY PRO POTRUBÍ KORUGOVANÉ -PP(SN10)-DN200

SŠ2 STÁVAJÍCÍ PREFABRIKOVÁNÁ ŠACHTA Ø1000 S LITINOVÝM POKLOPEM Ø600 ZŮSTANE ZACHOVÁNA -PROČIŠTĚNÍ DNA ZASLEPENÍ VÝSTUPU A PROVEDEN NOVÝ VÝSTUP PRO POTRUBÍ KORUGOVANÉ -PP(SN10)-DN250 A ÚPRAVA DNA ŠACHTY DLE NOVÉHO NÁTOKU

SŠ3 STÁVAJÍCÍ PREFABRIKOVÁNÁ ŠACHTA Ø1000 S LITINOVÝM POKLOPEM Ø600 ZŮSTANE ZACHOVÁNA -PROČIŠTĚNÍ DNA PROVEDEN NOVÝ VSTUP PRO POTRUBÍ KORUGOVANÉ -PP(SN10)-DN250 A ÚPRAVA DNA ŠACHTY DLE NOVÉHO NÁTOKU

POZNÁMKA

— STÁVAJÍCÍ SÍTĚ ZAKRESLENY POUZE INFORMATIVNĚ, NELZE VYLOUČIT EXISTENCI JINÝCH SÍTÍ, PŘÍPADNĚ JINOU POLOHU,VÝŠKU DOPŘESNĚNO PŘI PROVÁDĚNÍ STAVBY

— PRÁCE V OCHRANNÝCH PÁSMECH JEDNOTLIVÝCH PODZEMNÍCH SÍTÍ MOHOU PROBÍHAT POUZE SE SOUHLASEM PŘÍSLUŠNÉHO SPRÁVCE – TEN ODSOUHLASÍ DODAVATELEM NAVRŽENÝ ZPŮSOB PROVÁDĚNÍ PRACÍ A OCHRANY SÍTÍ ZÁPISEM DO STAVEBNÍHO DENÍKU.

— DODAVATEL STAVBY JE POVINEN ZAJISTIT VYTÝČENÍ VŠECH PODZEMNÍCH ZAŘÍZENÍ A INŽENÝRSKÝCH SÍTÍ DOTČENÝCH STAVBOU. SKUTEČNÝ PRŮBĚH DOPORUČUJEME OVĚŘIT KOPANÝMI SONDAMI. DODAVATEL JE POVINEN RESPEKTOVAT OCHRANNÁ PÁSMA JEDNOTLIVÝCH PODZEMNÍCH ZAŘÍZENÍ A INŽENÝRSKÝCH SÍTÍ V PROSTORU DOTČENÉM STAVBOU.

Ing.Ladislav Drábek
ČKAIT – autorizovaný inženýr
obor – technika prostředí staveb
č.a. – 0701050
Pernštýnská 350
530 09 Pardubice
tel.606819553
IČO 01381741

ZODPOVĚDNÝ PROJEKTANT	
VYPRACOVAL	ING.LADISLAV DRÁBEK
	Č.A.0701050

DRUH DOKUMENT.	DPS
ČÍSLO ZAKÁZKY	
EVIDENČNÍ ČÍSLO	
POČET FORMÁTŮ	3 A4
DATUM	12/2017
MĚŘÍTKO	1:250

ČÍSLO KOPIE	ČÁST	Č. PŘÍLOHY
	D.1.4.	001

INVESTOR NPK,a.s., KYJEVSKÁ 44, PARDUBICE 532 03

AKCE

NPK, a.s., Pardubická nemocnice
VENKOVNÍ KANALIZACE PRO BUDOVU Č.10

ČÁST

D.1.4. – ZDRAVOTNĚ TECHNICKÉ INSTALACE

VÝKRES

SITUACE-KANALIZACE