

03

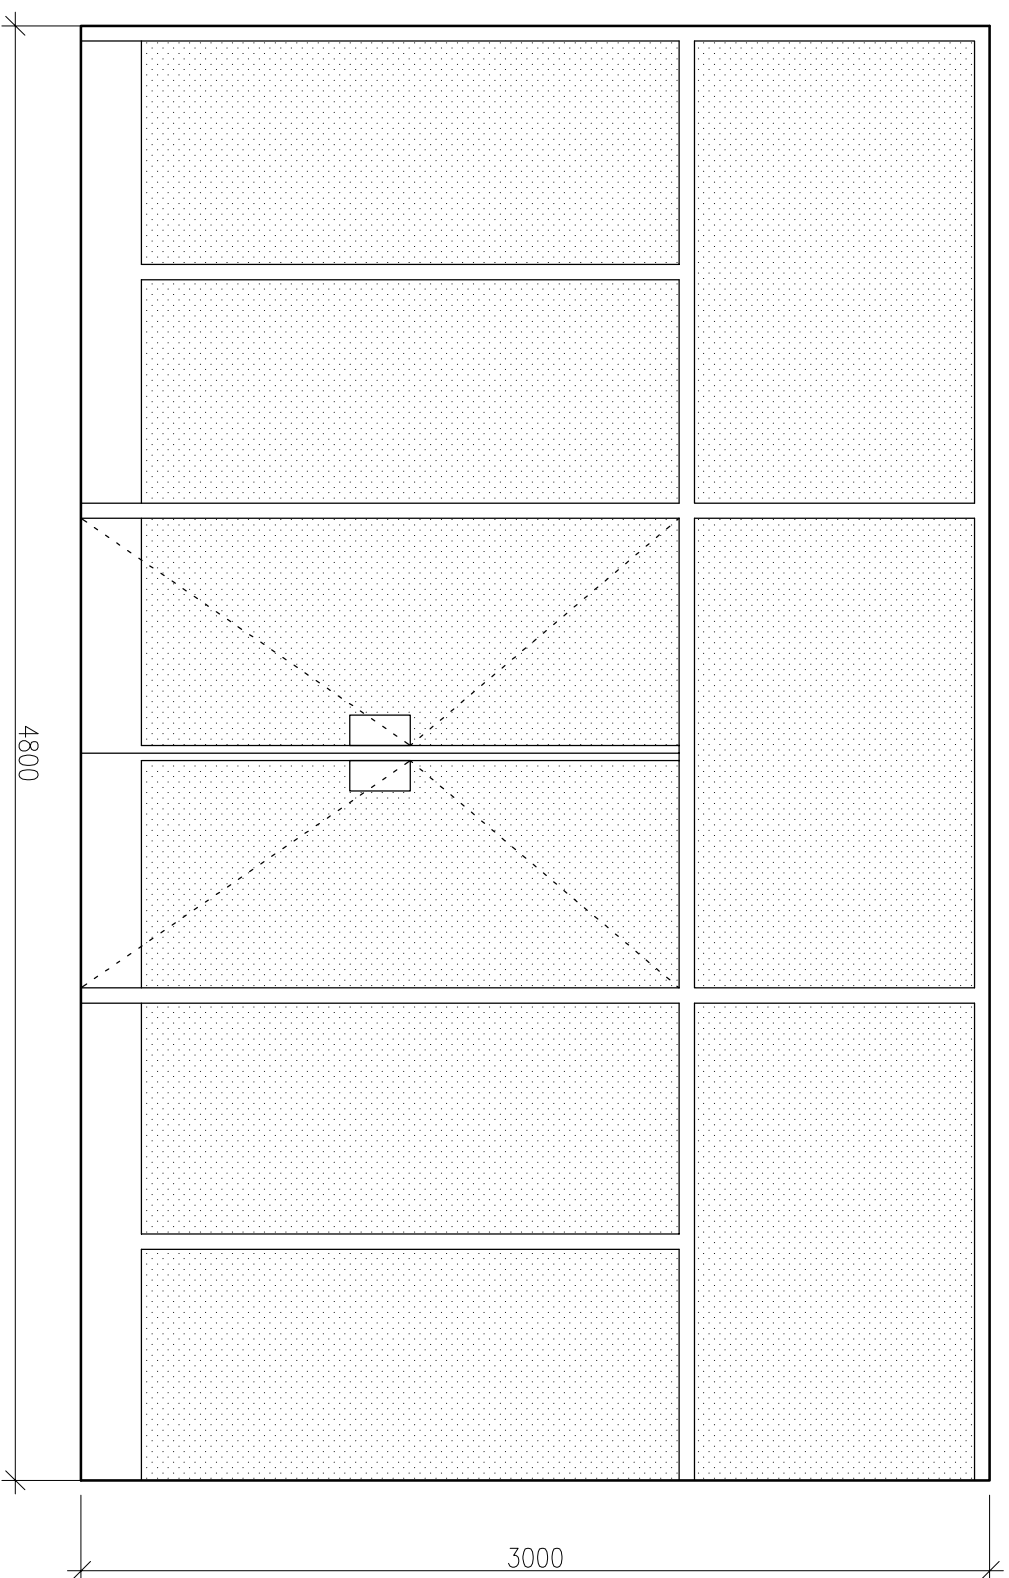


Schéma okenních a dveřních výplní

Objekt č.3 – Dostavba – 1.N.P.

výkres č. 3.D.11