




K1

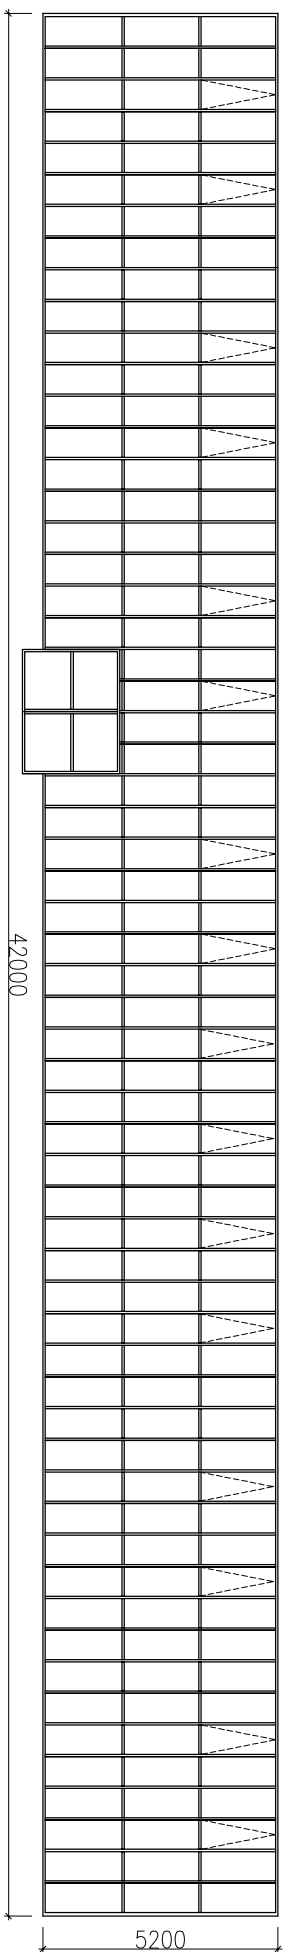

K2

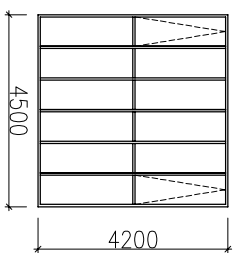

K3

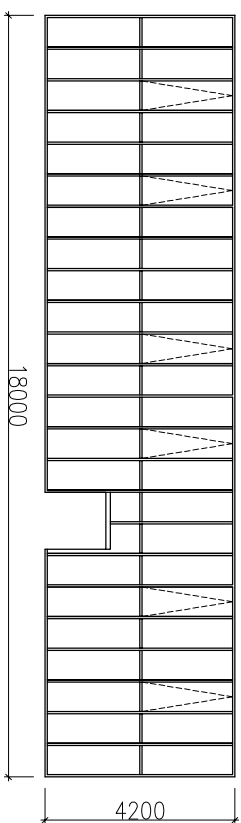

**Schéma okenních a dveřních výplní
Objekt č.5 – Montážní hala – 1.N.P.
výkres č. 5.D.11**