

03

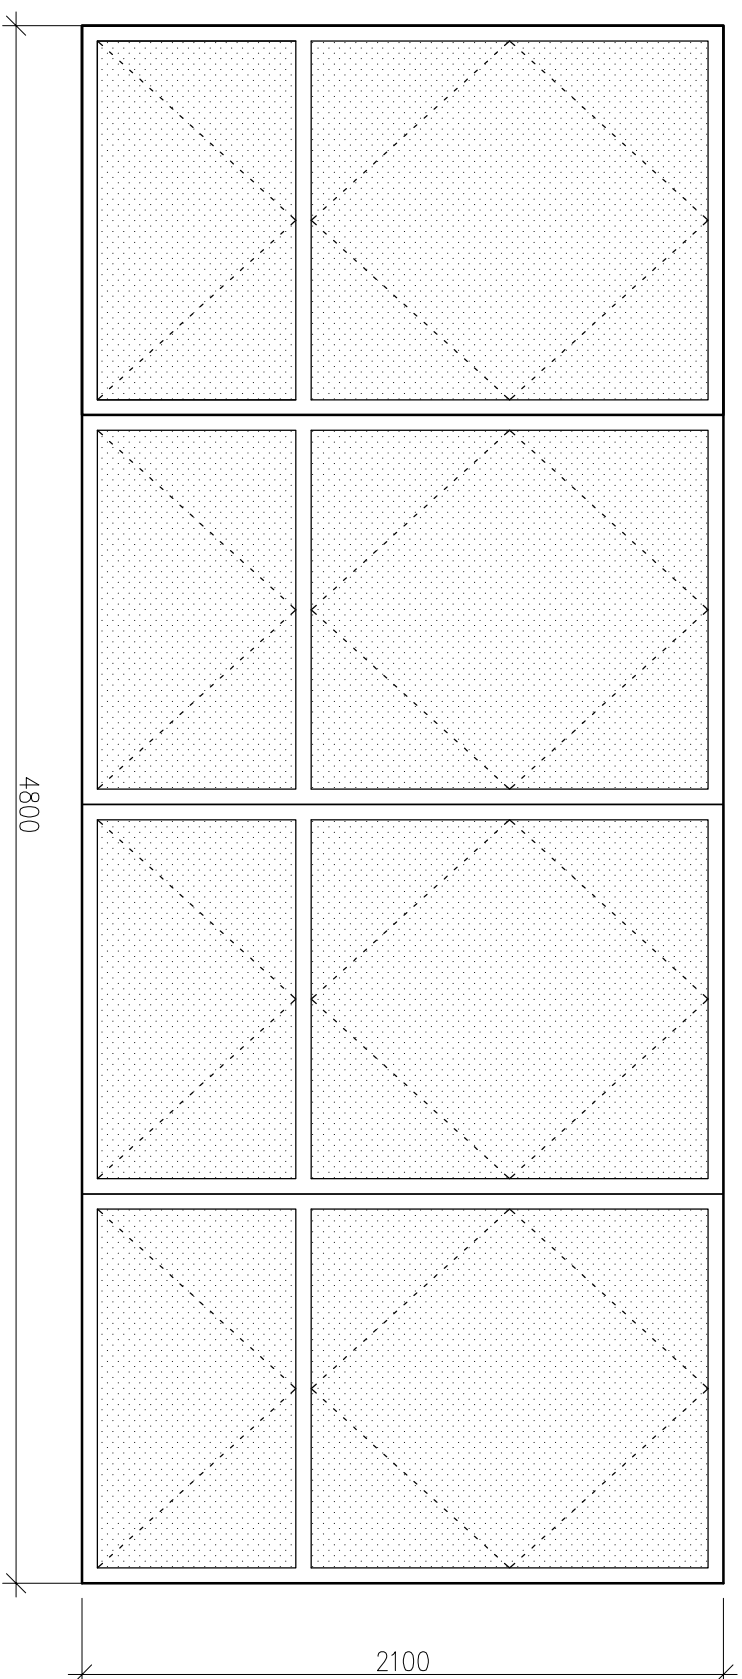


Schéma okenních a dveřních výplní
Objekt č.3 – Dostavba – 2.N.P.
výkres č. 3.D.11