
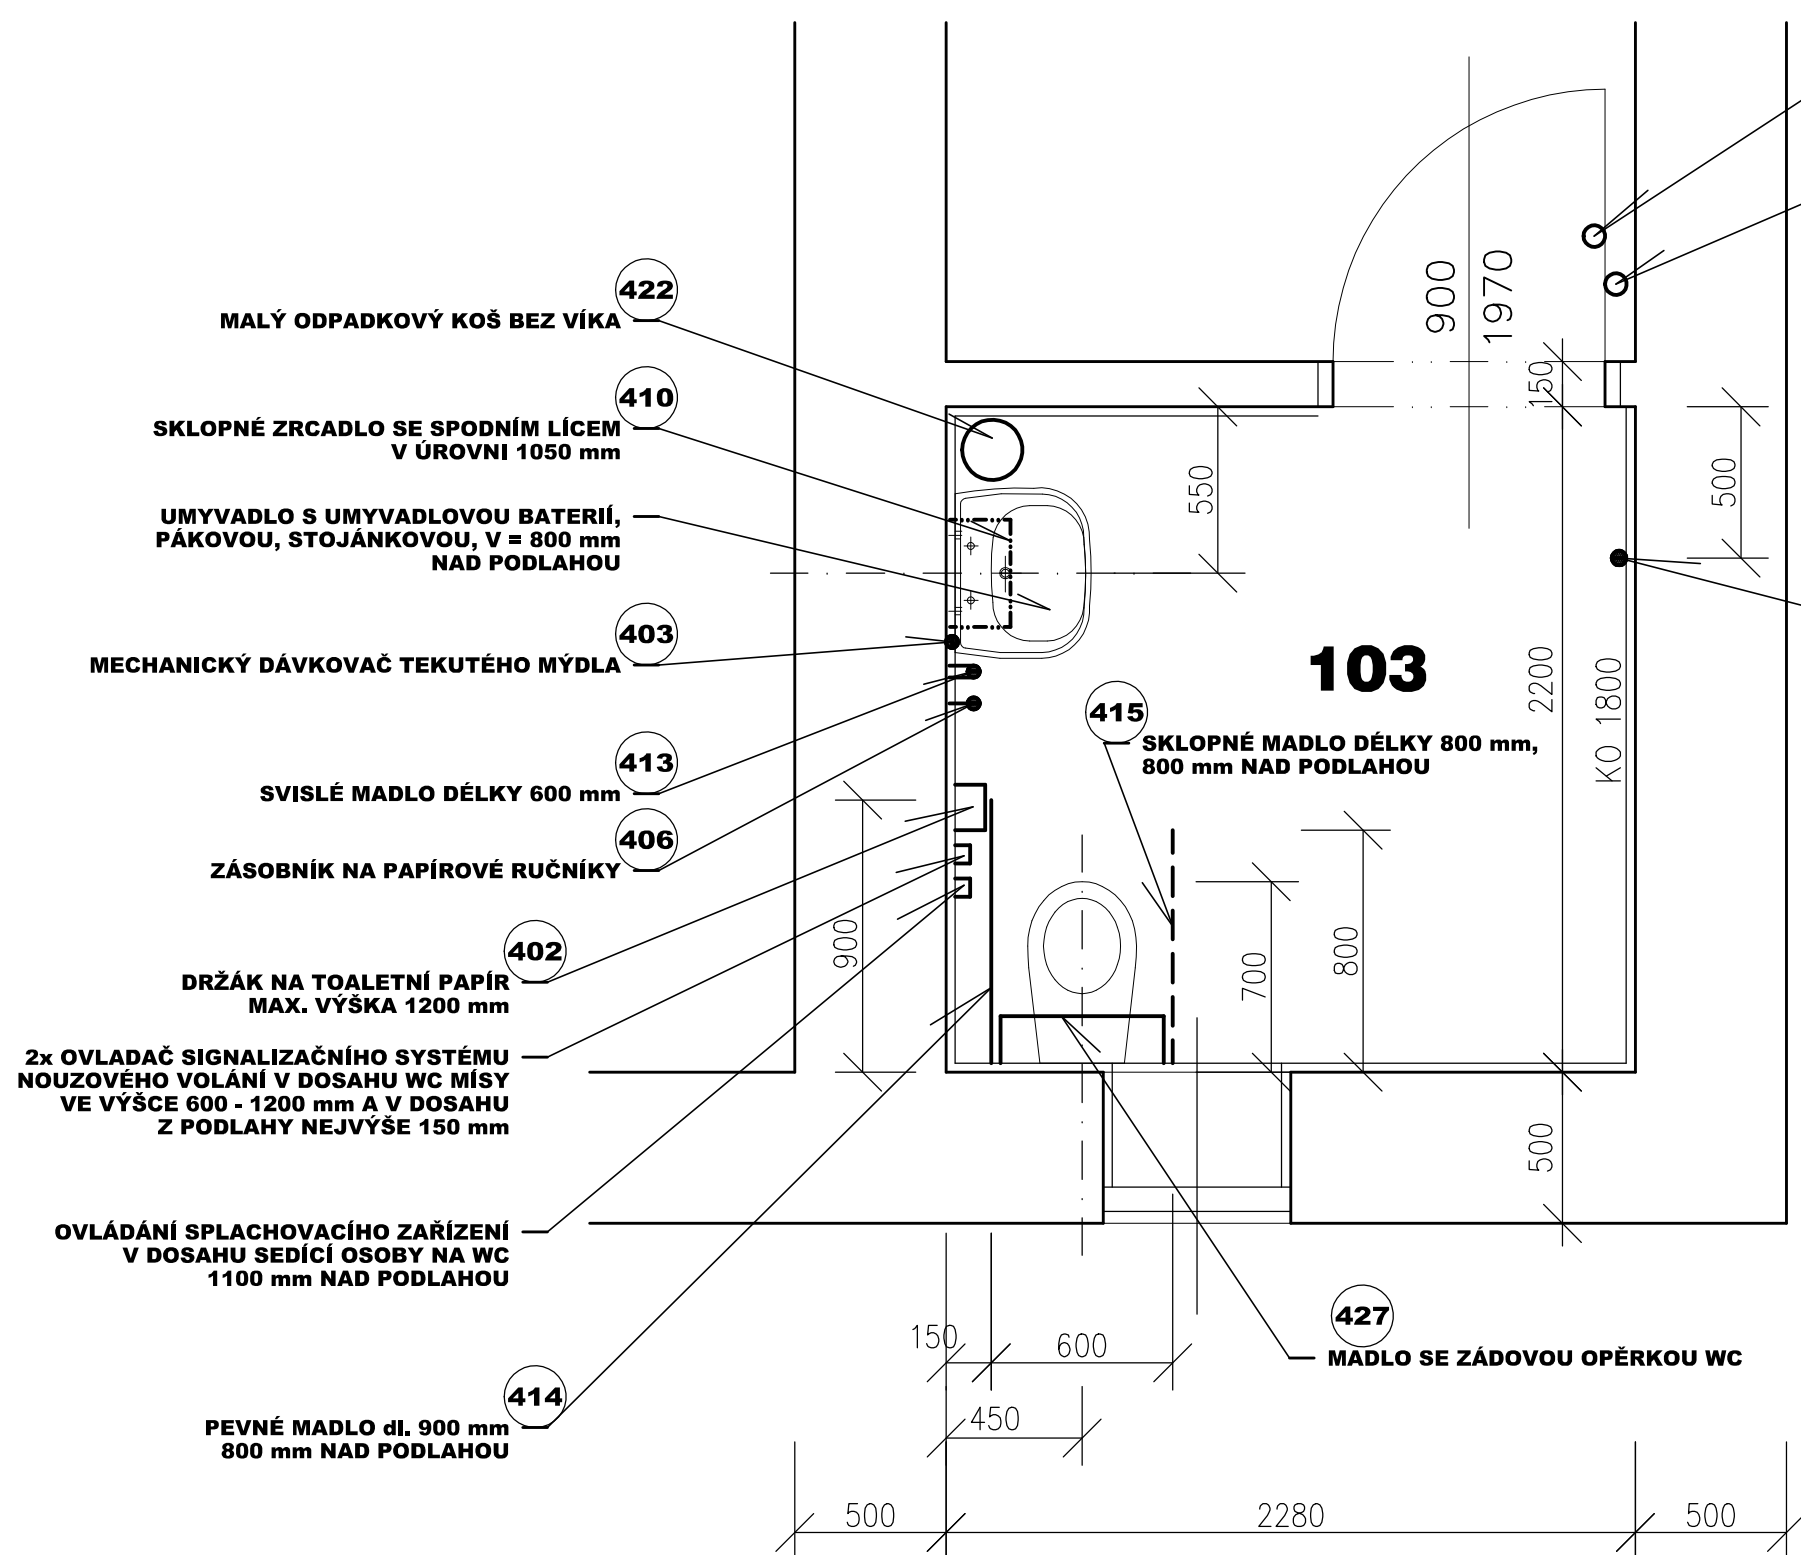


Detailní rozmístění zařizovacích předmětů v místnosti č. 103, 119 a 120

ABC ATELIER s.r.o.  projektová poradenská inženýrská činnost PARDUBICE		ABC ATELIER s.r.o. K Rybníčku 660 530 06 Pardubice 6			
Projektant:	Vypracoval:	Kontroloval:		Druh dokum.:	DSP, DPS
Petr Korynta	Ivana Tomášková	Petr Korynta		Číslo zakázky:	A / 07 / 10 / 2017
				Datum:	říjen 2017
Název zakázky:	NPK, a.s. Pardubická nemocnice Rekonstrukce budovy č. 10			Měřítko:	1 : 25
				Počet formátů:	8 A4
				Č. kopie	Část
Stavební objekt:	SO 01 - Rekonstrukce budovy				
Díl:	Architektonicko - stavební řešení				
Název výkresu:	Detailní rozmístění zařizovacích předmětů v místnosti č. 103, 119 a 120				D.1.1 121




POZNÁMKA

- VÝŠKA HORNÍ HRANY ZÁCHODOVÉ MÍSY VČETNĚ SEDÁTKA = 460 mm NAD ČISTOU PODLAHOU
- KAŽDÉ MADLO U MÍSY WC MUSÍ UNÉST UŽITNÉ ZATÍŽENÍ MIN. 150 Kg
- VEDLE ZÁCHODOVÉ MÍSY MUSÍ BÝT UMÍSTĚN OVLADAČ SIGNALIZAČNÍHO SYSTÉMU - NOUZOVÉ VOLÁNÍ VE VÝŠCE 150 mm NAD PODLAHOU A 600 - 1 200 mm NAD SEBOU
- ZÁSOBNÍK NA PAPIROVÉ RUČNÍKY A MECHANICKÝ DÁVKOVAČ TEKUTÉHO MÝDLA UMÍSTIT SPODNÍ HRANOU MAX. 1 200 mm NAD ČISTOU PODLAHU
- KERAMICKÁ DLAŽBA A KERAMICKÉ OBKLADY MUSÍ BÝT KONTRASTNÍ OPROTI ZAŘIZOVACÍM PŘEDMĚTŮM
- SIGNALIZAČNÍ SYSTÉM BUDE VYVEDEN V MÍSTNOSTI Č. 105 - AMBULANCE

**DETAILNÍ ROZMÍSTĚNÍ ZAŘIZOVACÍCH PŘEDMĚTŮ
V MÍST. Č. 103**

POZNÁMKA

- VÝŠKA HORNÍ HRANY ZÁCHODOVÉ MÍSY VČETNĚ SEDÁTKA = 460 mm NAD ČISTOU PODLAHOU
- KAŽDÉ MADLO U MÍSY WC MUSÍ UNÉST UŽITNÉ ZATÍŽENÍ MIN. 150 Kg
- VEDLE ZÁCHODOVÉ MÍSY MUSÍ BÝT UMÍSTĚN OVLADAČ SIGNALIZAČNÍHO SYSTÉMU - NOUZOVÉ VOLÁNÍ VE VÝŠCE 150 mm NAD PODLAHOU A 600 - 1 200 mm NAD SEBOU
- ZÁSOBNÍK NA PAPIROVÉ RUČNÍKY A MECHANICKÝ DÁVKOVAČ TEKUTÉHO MÝDLA UMÍSTIT SPODNÍ HRANOU MAX. 1 200 mm NAD ČISTOU PODLAHU
- KERAMICKÁ DLAŽBA A KERAMICKÉ OBKLADY MUSÍ BÝT KONTRASTNÍ OPROTI ZAŘIZOVACÍM PŘEDMĚTŮM
- SIGNALIZAČNÍ SYSTÉM BUDE VYVEDEN V MÍSTNOSTI Č.105 - AMBULANCE

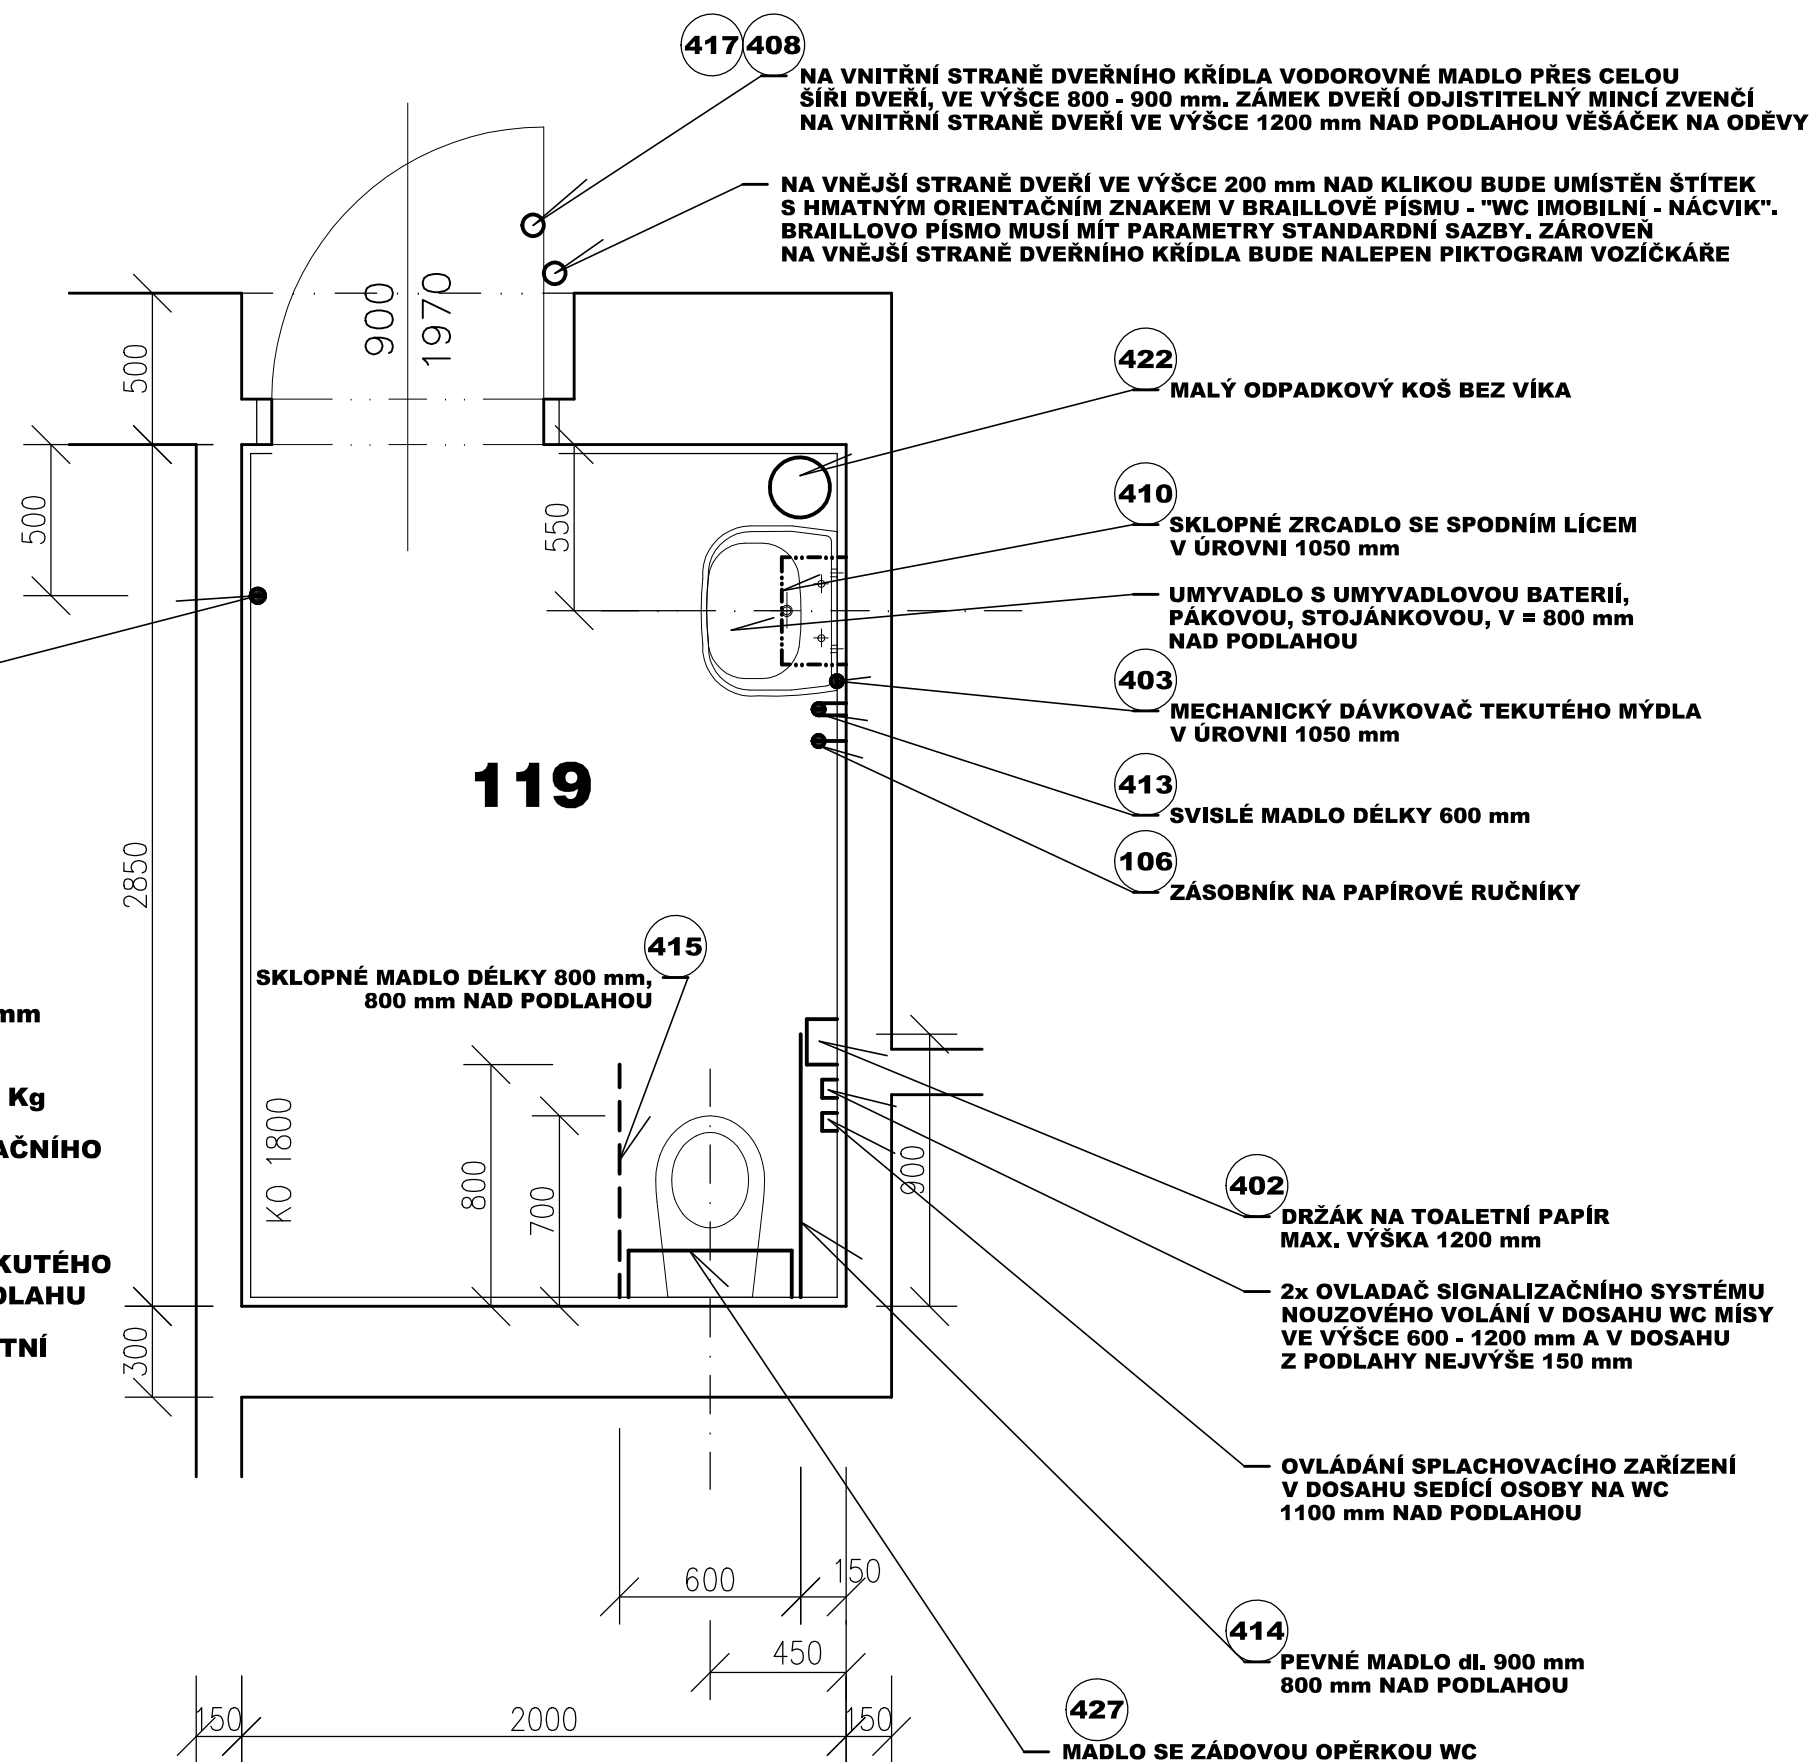

DETAILNÍ ROZMÍSTĚNÍ ZAŘIZOVACÍCH PŘEDMĚTŮ V MÍST. Č. 119

