PŮDORYS 1.PP - podhledy + prostupy + dveřní mřížky

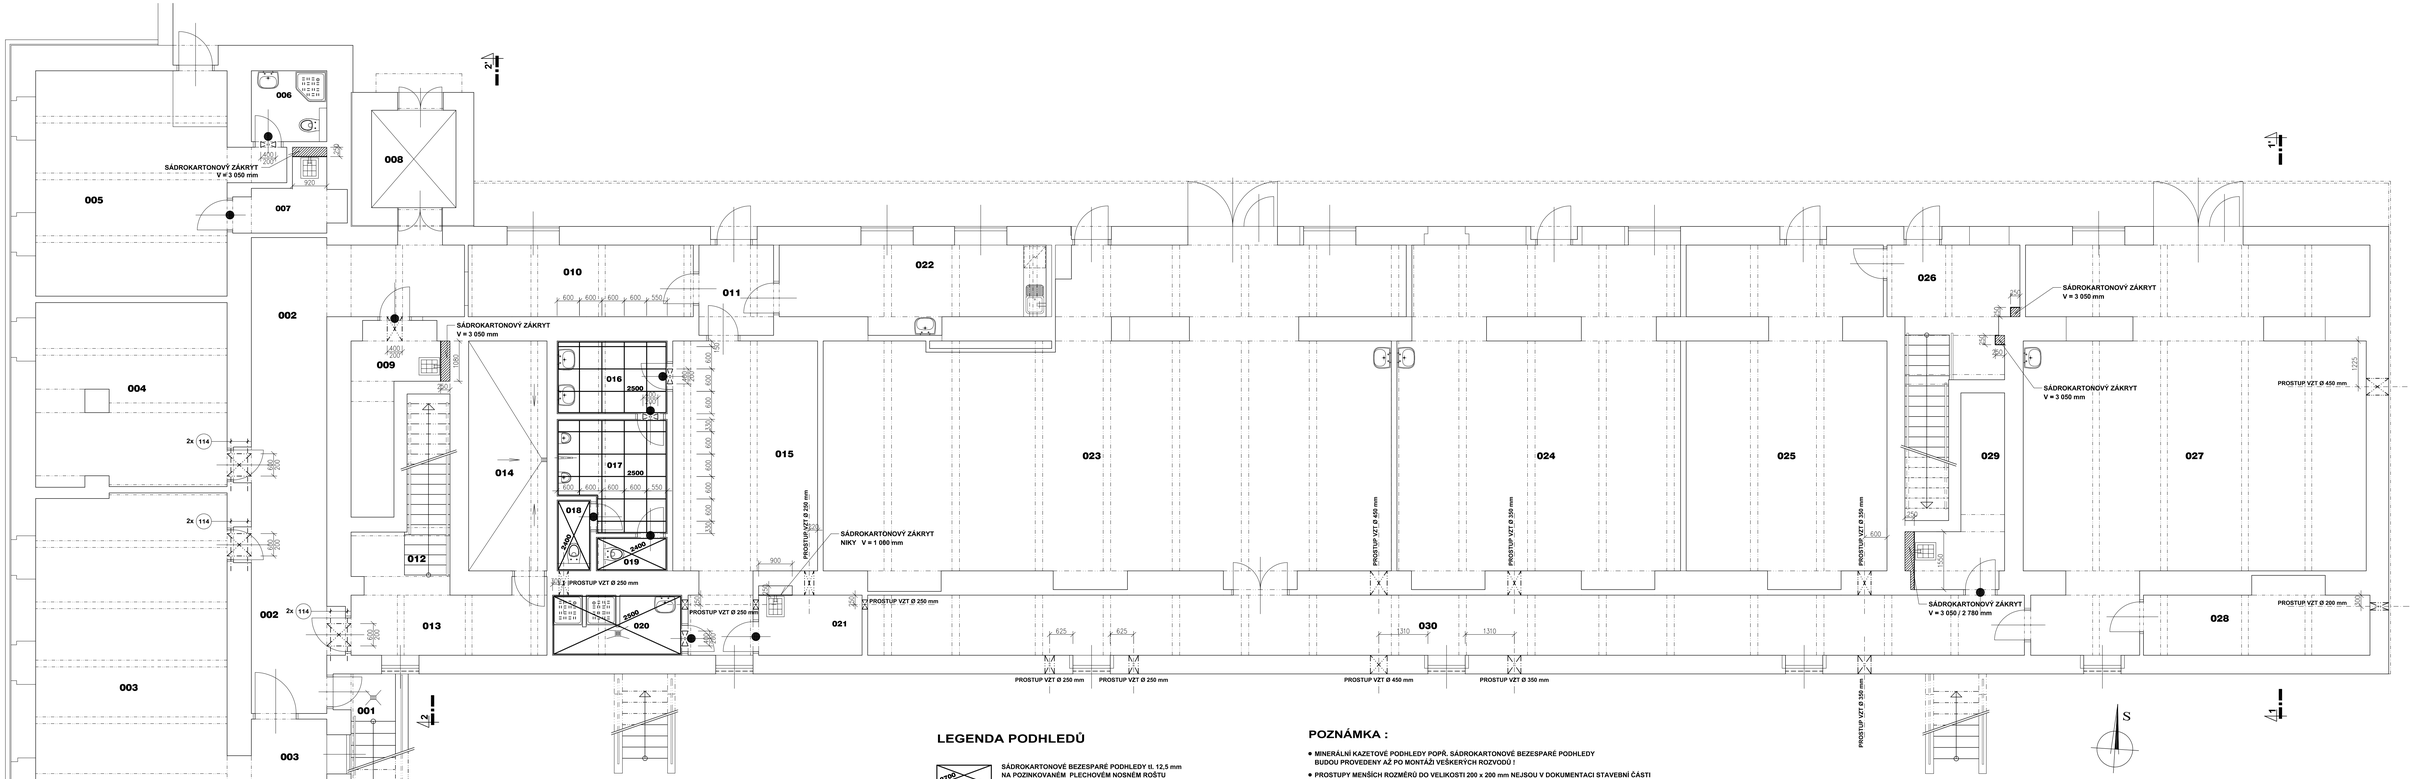

LEGENDA PODHLEDŮ

- SÁDROKARTONOVÉ BEZESPARÉ PODHLEDY tl. 12,5 mm NA POZINKOVANÉM PLECHOVÉM NOSNÉM ROŠTU + KÓTA SPODNÍ HRANY PODHLEDU
- KAZETOVÉ MINERÁLNÍ PODHLEDY ČTVERCOVÉ, VEL. 600 x 600 mm, S VIDITELNÝM (PŘIZNANÝM) RASTREM + KÓTA SPODNÍ HRANY PODHLEDU
- VÝŠKOVÝ LOM V PODHLEDU (POHLEDOVÁ ČÁST ZE SÁDROKARTONOVÝCH DESEK tl. 12,5 mm) + KÓTY SPODNÍCH HRAN PODHLEDŮ
- PROSTUPY ZDĚNÝMI KONSTRUKCEMI
- DVEŘNÍ MŘÍŽKA OBOUSTRANNÁ, OSAZENÁ V OSE DVEŘÍ 100 mm OD JEJICH SPODNÍ HRANY (SOUČÁST DODÁVKY DVEŘNÍCH KŘÍDEL)
- SÁDROKARTONOVÉ ZÁKRYTY

POZNÁMKA :

- MINERÁLNÍ KAZETOVÉ PODHLEDY POPŘ. SÁDROKARTONOVÉ BEZESPARÉ PODHLEDY BUDOU PROVEDENY AŽ PO MONTÁŽI VEŠKERÝCH ROZVODŮ !
- PROSTUPY MENŠÍCH ROZMĚRŮ DO VELIKOSTI 200 x 200 mm NEJSOU V DOKUMENTACI STAVEBNÍ ČÁSTI ZAKRESLENY, ALE JSOU ZAHRNUTY VE VÝKAZECH VÝMĚR A BUDOU PROVEDENY PŘI REALIZACI NA ZÁKLADĚ POŽADAVKŮ ŠEFMONTÉRŮ JEDNOTLIVÝCH PROFESÍ
- SPODNÍ HRANA NOVÝCH PODHLEDŮ JE POUZE INFORMATIVNÍ A BUDE UPŘESNĚNA V RÁMCI AUTORSKÉHO DOZORU PŘI REALIZACI STAVBY S OHLEDEM NA KŘÍŽENÍ POTRUBNÍCH ROZVODŮ NAD PODHLEDY
- PROJEKTANT PŘEDPOKLÁDÁ, ŽE V NADPRAŽÍ PROSTUPŮ V OBVODOVÉM ZDIVU PROBÍHÁ STÁVAJÍCÍ ŽELEZOBETONOVÝ VĚNEC, PROTO NEJSOU PŘEKLADY POPŘ. OCELOVÉ NOSNÍKY V PROJEKTOVÉ DOKUMENTACI VYKAZÁNY. V PŘÍPADĚ, ŽE TOTO NEBUDE PŘI REALIZACI POTVRZENO BUDE V RÁMCI AUTORSKÉHO DOZORU OPERATIVNĚ ŘEŠENO PROJEKTANTEM
- VEŠKERÉ MINERÁLNÍ KAZETOVÉ PODHLEDY JSOU NAVRŽENY S PŘIZNANÝM NOSNÝM "RASTREM" A MUSÍ BÝT IMPREGNOVÁNY PROTI ZVÝŠENÉ VLHKOSTI
- VÝŠKOVÉ LOMY V KAZETOVÉM MINERÁLNÍM PODHLEDU BUDOU ŘEŠENY SÁDROKARTONOVÝMI DESKAMI S IMPREGNACÍ PROTI ZVÝŠENÉ VLHKOSTI
- HORNÍ HRANY VÝŠKOVÝCH LOMŮ Ú VENKOVNÍCH OBVODOVÝCH KONSTRUKCÍ BUDOU DETAILNĚ URČENY V RÁMCI AUTORSKÉHO DOZORU AŽ PO OSAZENÍ VENKOVNÍCH VÝPLNÍ
- OSY POPŘ. SPODNÍ HRANY PROSTUPŮ BUDOU POPSÁNY V JEDNOTLIVÝCH SPECIALIZACÍ TÉTO PROJEKTOVÉ DOKUMENTACE
- PROSTUPY NOSNÝMI STĚNAMI DO Ø 200 mm POPŘ. VELIKOSTI 200 X 200 mm NEJSOU V TÉTO PROJEKTOVÉ DOKUMENTACI ZAHRNUTY A JSOU VYKRESLENY A VYSPECIFIKOVÁNY V PD JEDNOTLIVÝCH SPECIALIZACÍ
- SPODNÍ HRANA OTVORŮ PRO MŘÍŽKY NADE DVEŘMI JE URČENA V SAMOSTATNÉ ČÁSTI PROJEKTOVÉ DOKUMENTACE - ČÁST VZDUCHOTECHNIKA
- PROSTUPY STÁVAJÍCÍMI ZÁKLADOVÝMI KONSTRUKCEMI Z PROSTÉHO BETONU PRO PROVEDENÍ NOVÉ LEŽATÉ KANALIZACE JSOU SOUČÁSTÍ SAMOSTATNÉ ČÁSTI - ZDRAVOTNĚ TECHNICKÉ INSTALACE

± 0,000 = úroveň stávající podlahy v 1.NP

ABC ATELIER s.r.o. / Projektová a inženýrská činnost / Stavební práce			ABC ATELIER s.r.o. K Rybníčku 660 530 06 Pardubice 6		
Projektant: Petr Korynta	Vypracoval: Ivana Tomášková	Kontroloval: Petr Korynta	Druh dokum.:	DSP, DPS	
			Číslo zakázky:	A / 07 / 10 / 2017	
			Datum:	říjen 2017	
Název zakázky:	NPK, a.s. Pardubická nemocnice Rekonstrukce budovy č. 10		Měřítko:	1 : 50	
			Počet formátů:	14 A4	
Součástí objektu:	SO 01 - Rekonstrukce budovy Architektonicko - stavební řešení		Č. kopie	Část	Č. přílohy
Název výkresu:	Půdorys 1.PP - podhledy + prostupy + dveřní mřížky			D.1.1	122