



ÚPRAVY STROPNÍ DESKY NAD 2.NP


PŮDORYS 1:100

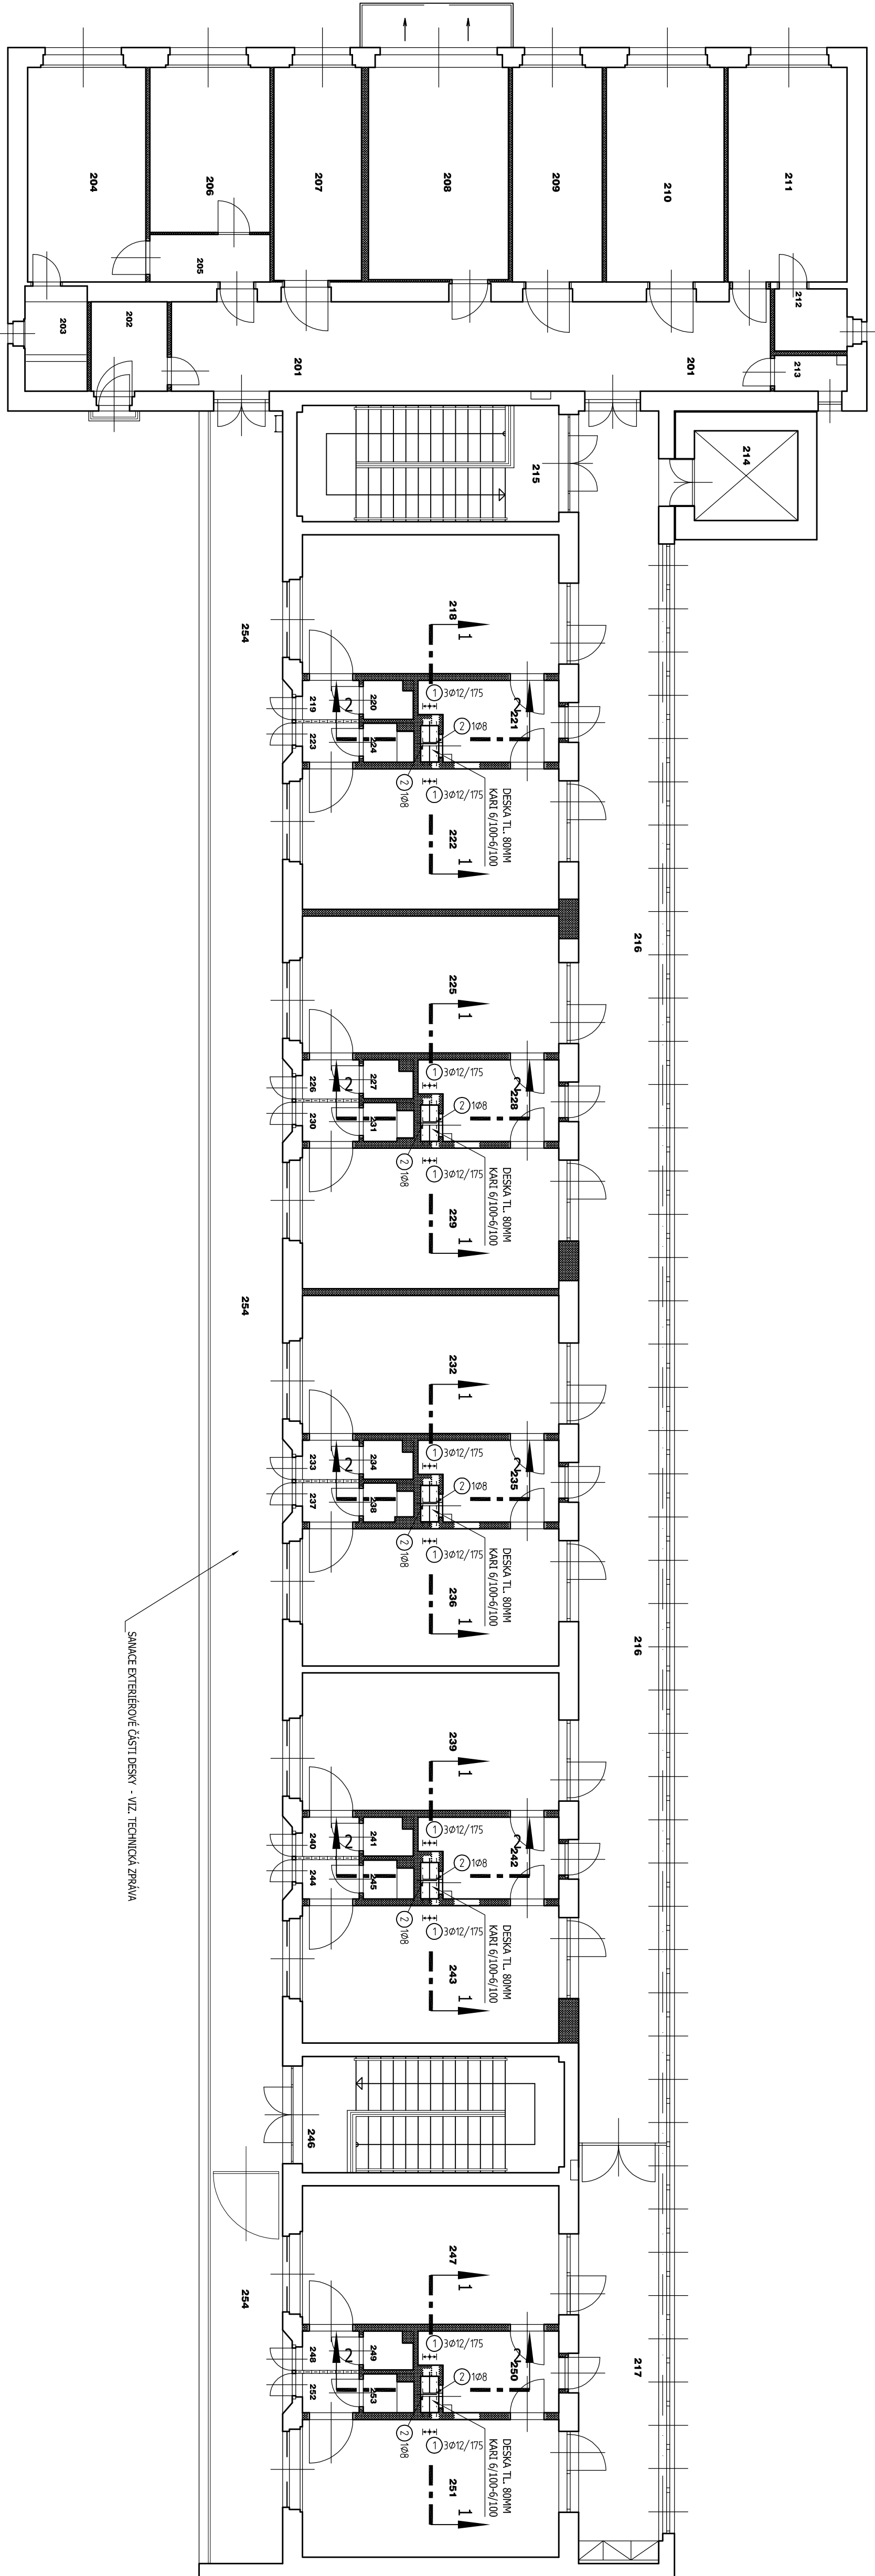

ŘEZ 1 - 1 1:25

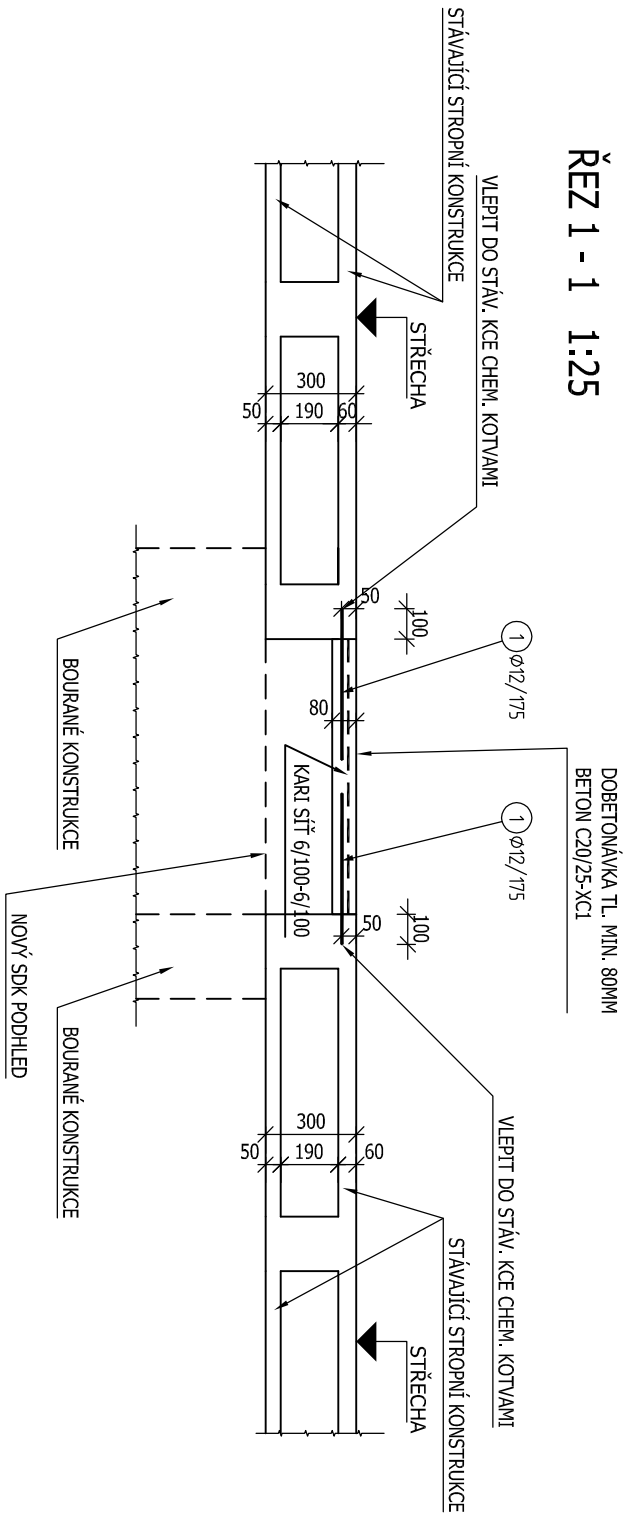


ŘEZ 2 - 2 1:25


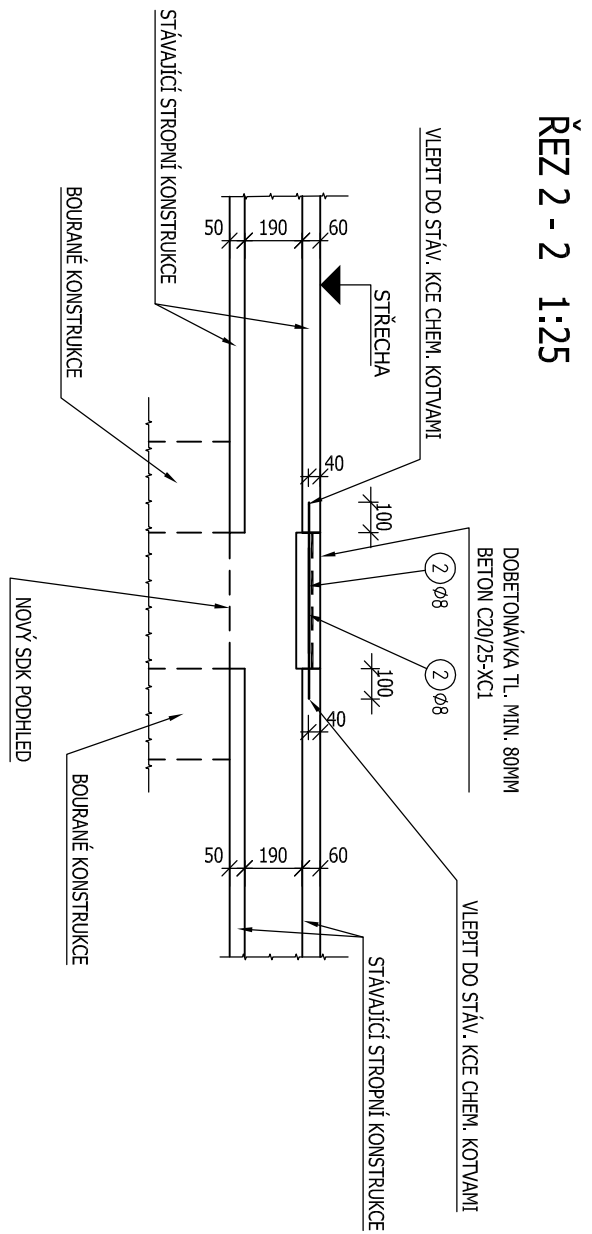


PODCHYCNÉ PROSTUPU M.Č. 227


PŮDORYS 1:50

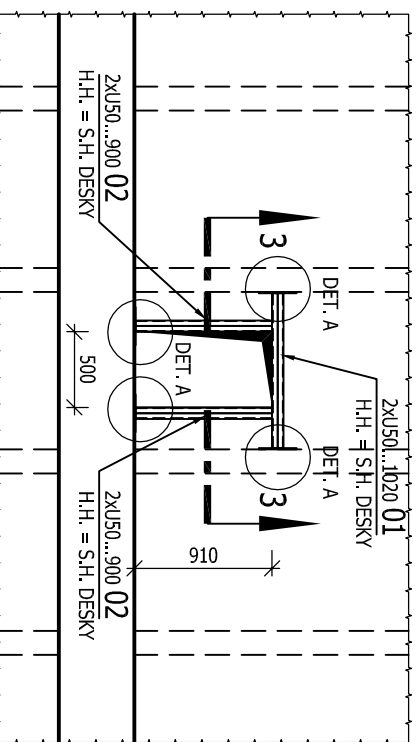

DETAIL A 1:10

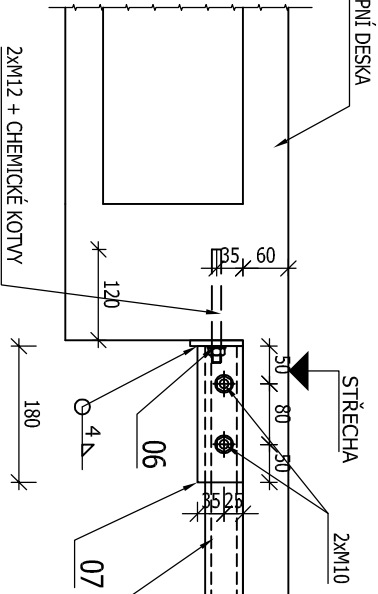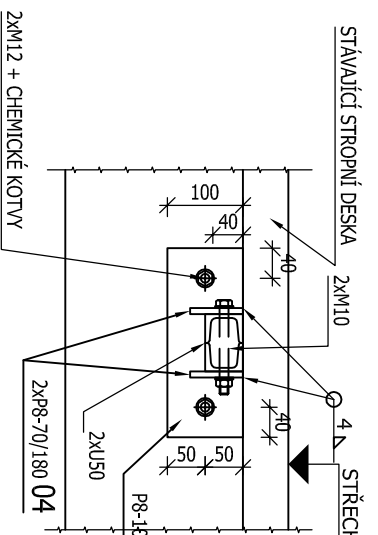

ŘEZ 3 - 3 1:25

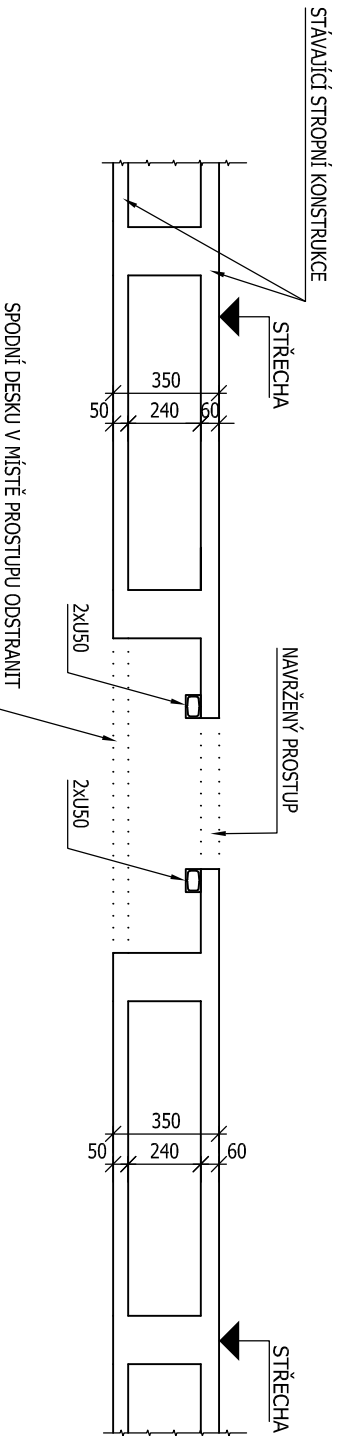

VÝPIS OCELI

Výkaz materiálu - Ocel S 235			
Číslo	Popis	Počet (ks)	Hmotnost (kg)
01	U50 - 1000	2	11,40
02	U50 - 900	4	20,12
03	RP-100/250	4	6,28
04	RP-70/180	8	6,33
Hmotnost celkem:			44,13kg

Poznámka: uvedený výkaz je jako část (m, bez nerez v na prostřih a spojovacím materiálu)

VÝPIS KARTI

Výkaz materiálu - KARTI			
Číslo	Popis	Počet (ks)	Hmotnost (kg)
K430	6100-6100 2000/3000	1	26,64
Hmotnost celkem:			26,64 kg

VÝPIS VÁZNÁNÍ VÝTIŽE BS50			
Poř. číslo	Profil	De Lko [mm]	ks
1	50	12	8
2	50	12	12
3	50	12	15,0
4	50	12	15,0
MATERIÁL:


- OCELI S235

- CHEMICKÉ KOTVY

BETON
NABÝTÍ PĚVNOSTI BETONU
NABÝTÍ DLE
KRTI
OCELI
UVEDENÉ DELKY JSOU VZTAŽENY K OSE PRUTU.
POLOMĚRY OBLOHKŮ JSOU VZTAŽENY KE STŘEDNÍM,
NEZNAČENÉ POLOMĚRY JSOU 1/2, 0,7 min. (TAB. 8.1),
NEZNAČENÉ ÚHLY JSOU 45°, 90° resp. 180°.
CELKOVÉ DELKY ÚDĚK JSOU STŘEDNÍ DELKY.
ROVNÉ ÚDĚKY JSOU VE VÝKAZU OZNAČENÉ *.

Poznámky:

- V případě neprovedení autosvětlého dozoru neručíme za skutečné provedení dle IN STTU.
- Veškeré rozměry před výrobou prověřte IN STTU!
- Nedílnou součástí výkresu je TECHNICKÁ ZPRÁVA.
- Svary provede svářeč s platnou zkouškou dle EN 287-1. Zkouška je potvrzena akreditovanou organizací.
- Nosné svářečky ocelových válcovaných profilů budou vzájemně spojeny koutovým svařením tl. 3mm 50/200mm.
- Neoznačené svary jsou uvážovány jako jednoduché koutové tl.4mm.
- Povrchová úprava ocelové konstrukce je navržena pro agresivitu prostředí "C2".
- Otvory pro chemické kotvy budou provedeny příklepovým vrátáním a samotná kotva bude provedena za dohledu veškerých předpisů a doporučení výrobce.
- Plocha styku mezi starým a novým betonem bude ošetřena hmotou pro "chemický spojovací mřížek".
- Horní hranu nového betonu zarovnat s horní hranou stávající desky.
- Spodní deska bude v prostoru původních světlíků nahrazena SKK podhledem.
- Před provedením dobetonování je možné odstranit veškeré svazé konstrukce světlíků.
- Nové prostory do velikosti 3300mm do stávající desky jsou možné, vždy ale provést mimo žebra a průvlaky desky!
- Jakékoliv zásahy do žebel stropní desky nejsou přípustné!
- Podchycení nových/upravovaných otvorů v nosném zdivu - viz. stavební část PD.
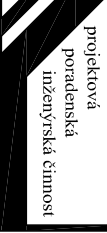
<div>ABC ATELIER s.r.o.</div> <div>projektová inženýrská firma</div>		<div>ABC ATELIER s.r.o.</div> <div>K Rybníčku 660 530 06 Pardubice 6</div>	
PARDUBICE			
Projektová spolupráce: Ing. Pavel Doležal v Zakoupi 330, Brdby 53501			
Projektant:	Ing. Pavel Doležal	Komodoval:	Ing. Jan Špaček
Par. Korymna	Ing. Pavel Doležal	Ing. Jan Špaček	
Název zakázky:			
Název zakázky:			
