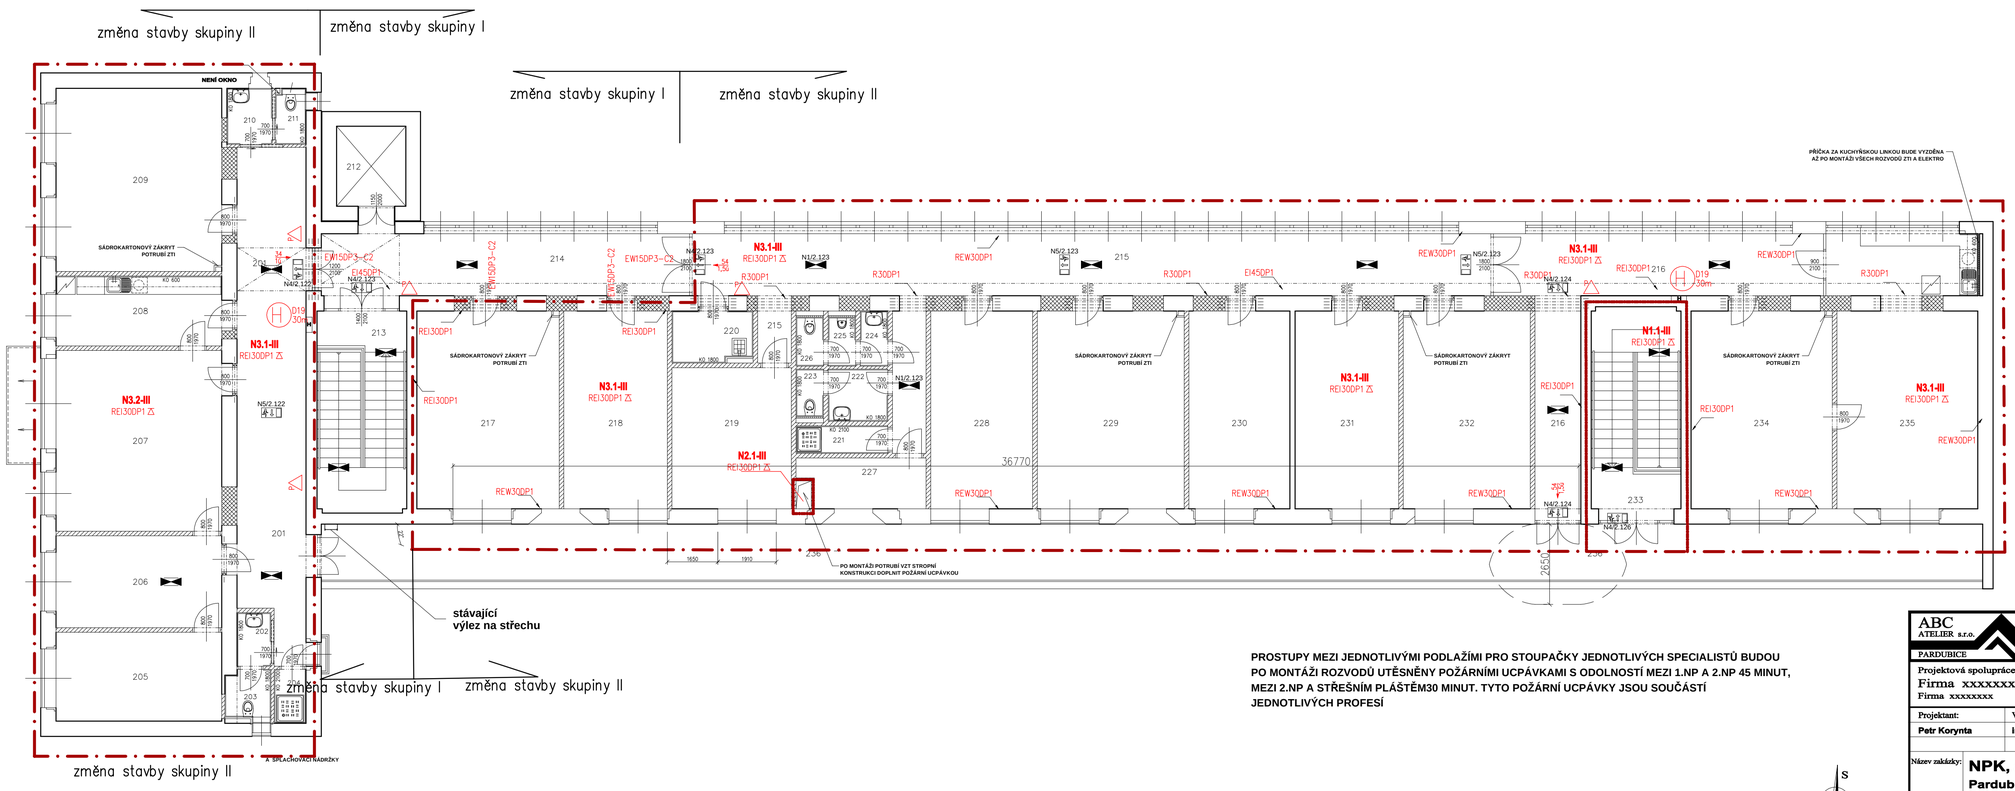

LEGENDA ZNAČENÍ PO

- POŽÁRNĚ DĚLICÍ KONSTRUKCE (OHRANIČENÍ POŽÁRNÍHO ÚSEKU)
- HRANICE POŽÁRNĚ NEBEZPEČNÉHO PROSTORU
- REI60DP1 — POŽÁRNÍ ODOLNOST A DRUH STAVEBNÍ KONSTRUKCE
- ZREI60DP1 — POŽÁRNÍ ODOLNOST A DRUH KONSTRUKCE STROPU
- EW30DP3-SC — POŽÁRNÍ ODOLNOST POŽÁRNÍHO UZÁVĚRU (C – SAMOUZAVÍRACÍ,)
- 100 — VÝCHOD NA VOLNÉ PROSTRANSTVÍ (100 – POČET OSOB)
- 98 2G — SMĚR ÚNIKU (98 – POČET OSOB, 2G – MINIMÁLNÍ ŠÍŘKA, G=0,55m)
- NOUZOVÉ OSVĚTLENÍ
- PŘENOSNÝ HASICÍ PŘÍSTROJ (P – PRÁŠKOVÝ)
- D19 30m — VNITŘNÍ HYDRANTOVÝ SYSTÉM S TVAROVĚ STÁLOU HADICÍ ČSN EN 671-1
- POŽÁRNÍ TABULKA PODLE ČSN ISO 3864

PROSTUPY MEZI JEDNOTLIVÝMI PODLAŽÍMI PRO STOUPAČKY JEDNOTLIVÝCH SPECIALISTŮ BUDOU PO MONTÁŽI ROZVODŮ UTĚSNĚNY POŽÁRNÍMI UCPÁVKAMI S ODOLNOSTÍ MEZI 1.NP A 2.NP 45 MINUT, MEZI 2.NP A STŘEŠNÍM PLÁŠTĚM30 MINUT. TYTO POŽÁRNÍ UCPÁVKY JSOU SOUČÁSTÍ JEDNOTLIVÝCH PROFESÍ

S

ABC ATELIER s.r.o. PARDUBICE — projektová poradenská inženýrská činnost

ABC ATELIER s.r.o.
K Rybníčku 660
530 06 Pardubice 6

Projektová spolupráce:
Firma xxxxxxxx
Firma xxxxxxx

Projektant:	Vypracoval:	Kontroloval:		Druh dokum.:	DSP, DPS
Petr Korynta	Ing. B. Pavlasová	Ing. B. Pavlasová		Číslo zakázky:	36/2017
				Datum:	Říjen / 2017
				Měřítko:	1:100
				Počet formátů:	4xA4

Název zakázky: **NPK, a.s.**
Pardubická nemocnice
Rekonstrukce budovy č. 10

Stavební objekt: **SO 01 - Rekonstrukce budovy**
Díl: **Požárně bezpečnostní řešení**

Název výkresu: **PŮDORYS 2.NP**

Č. kopie	Část	Č. přílohy
	D.1.3	3