


Pardubická krajská nemocnice, a.s.

Rozmístění vnějších hydrantů

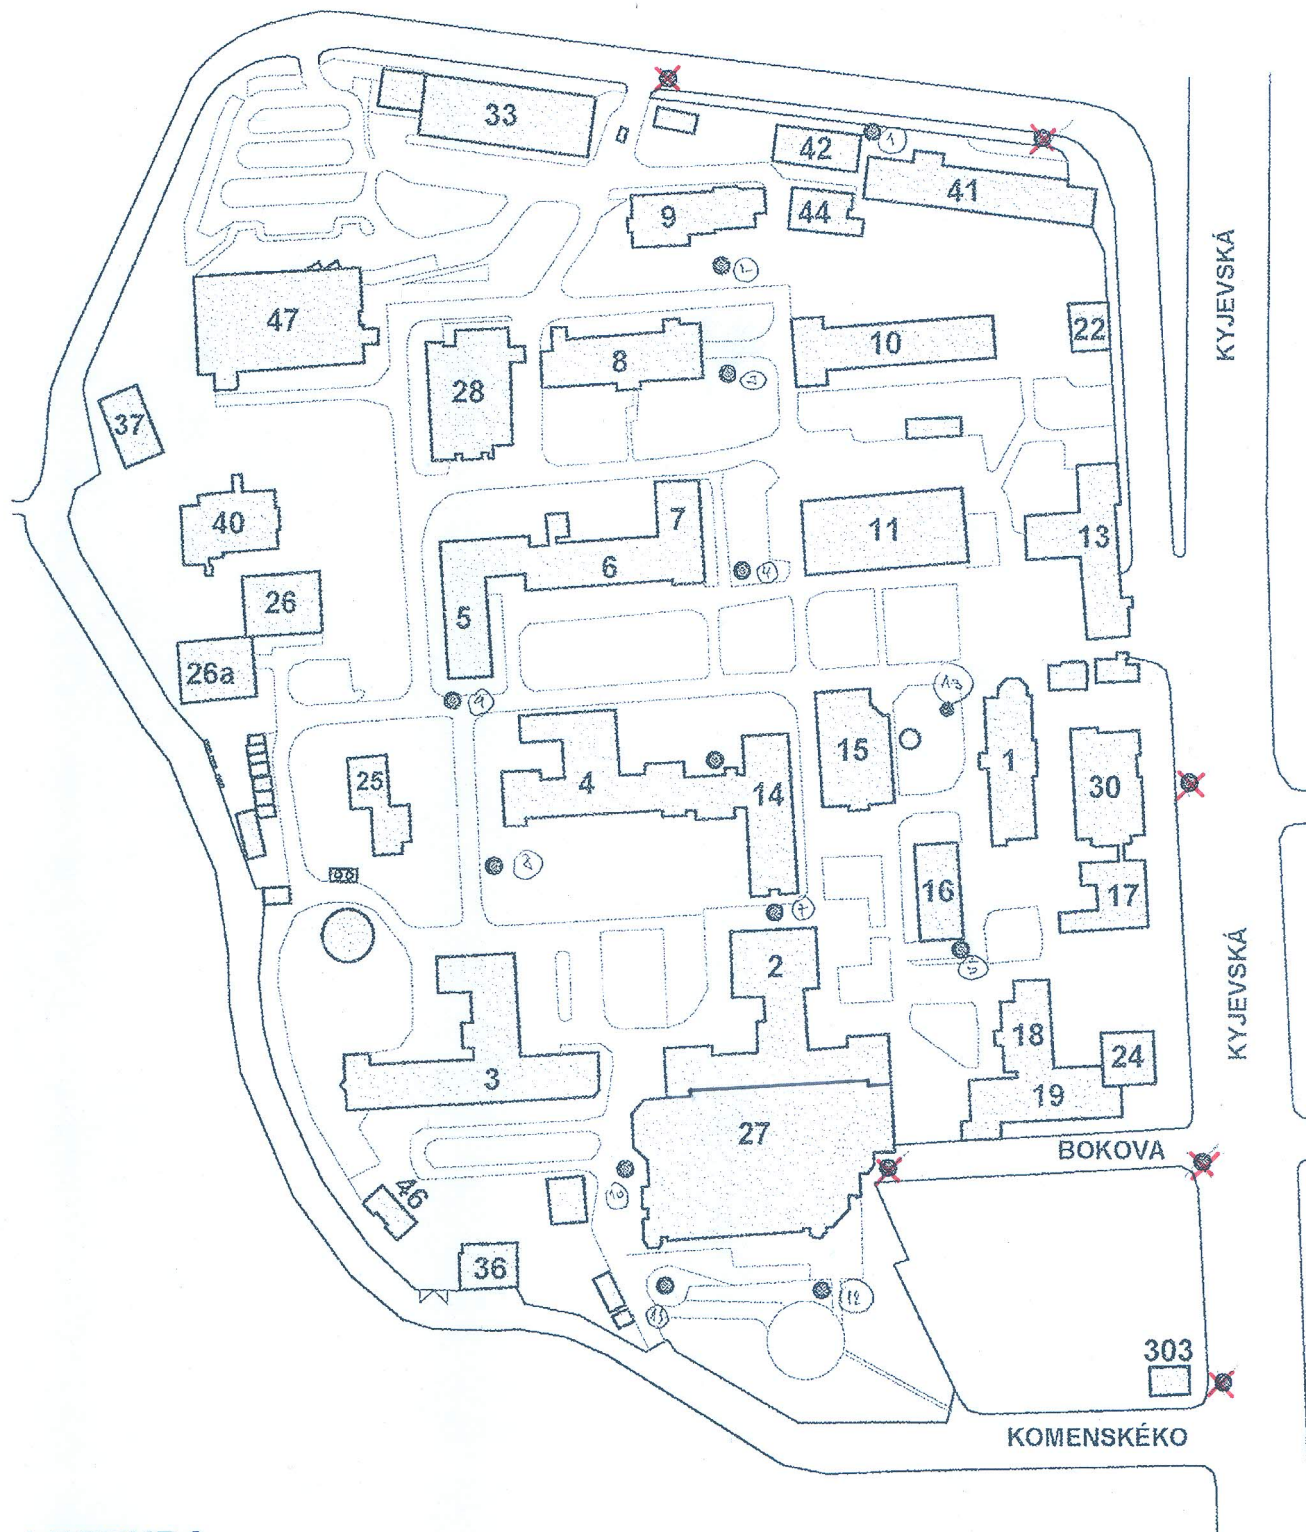

LEGENDA



Vnější hydranty v areálu



Vnější hydranty vně areálu

Měřítko 1 : 2 500

Datum: 18.1. 2007

Zpracoval

L. Hýsek, technický odbor
Ing. Z. Kohoutek, technik BOZP a PO